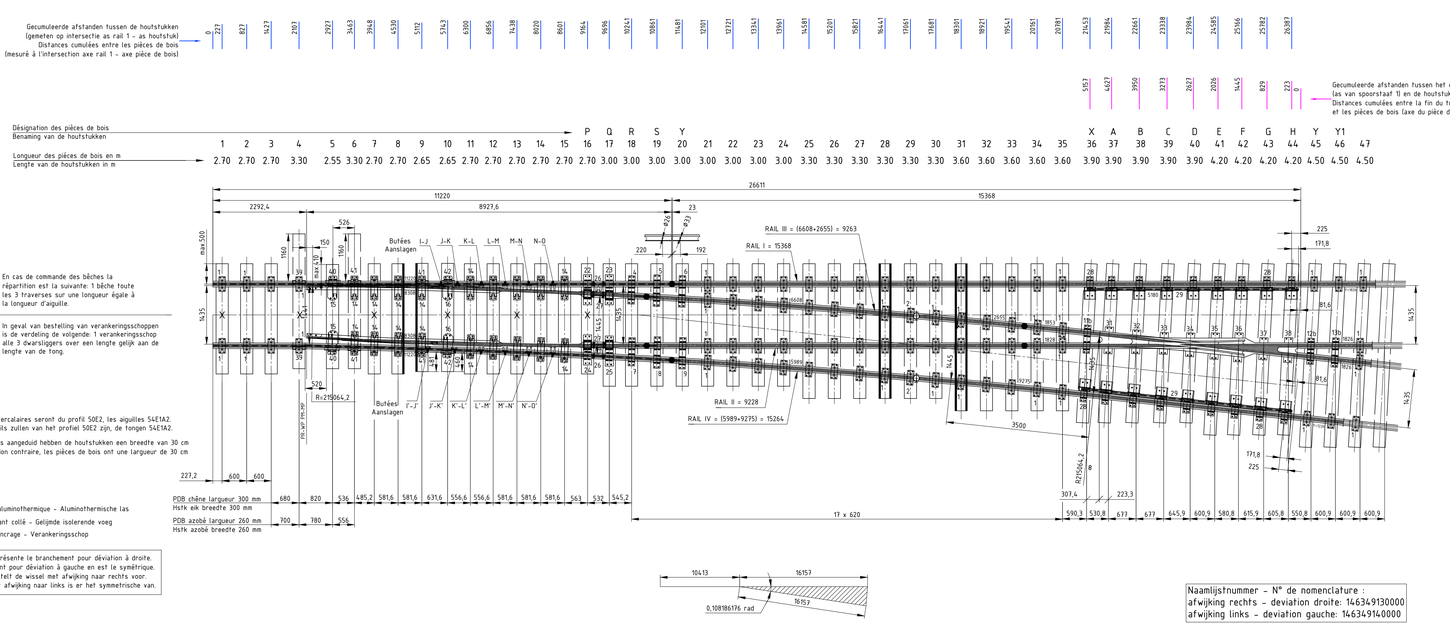

REF	PLAN NR.	N° DE NOMEN. NAAMLIJSTNR.	QUAN.	DESCRIPTION	BENAMING	REV
A2	46.03.01-01-05	1190008700000	2	anti-cheminant type 14	anti-krupmiddel type 14	01
A3	46.03.01-01-04	1190008800000	4	anti-cheminant type 12	anti-krupmiddel type 12	01
A8	46.03.01-01-01	1190008700000	2	anti-cheminant type 05	anti-krupmiddel type 05	01
39	46.03.01-01-03	1190008300000	2	anti-cheminant type 11	anti-krupmiddel type 11	03
38	45.12.09-06-13	15503470000	1	platine H pour croisement H1/9,2	steunplaat H voor puntstuk H1/9,2	
37	45.12.09-06-03	15503470000	1	platine G pour croisement H1/9,2	steunplaat G voor puntstuk H1/9,2	
36	45.12.09-06-03	15503470000	1	platine F pour croisement H1/9,2	steunplaat F voor puntstuk H1/9,2	
35	45.12.09-06-03	15503470000	1	platine E pour croisement H1/9,2	steunplaat E voor puntstuk H1/9,2	
34	45.12.09-06-03	15503470000	1	platine D pour croisement H1/9,2	steunplaat D voor puntstuk H1/9,2	
33	45.12.09-06-03	15503470000	1	platine C pour croisement H1/9,2	steunplaat C voor puntstuk H1/9,2	
32	45.12.09-06-03	15503480000	1	platine B pour croisement H1/9,2	steunplaat B voor puntstuk H1/9,2	
31	45.12.09-06-03	15503470000	1	platine A pour croisement H1/9,2	steunplaat A voor puntstuk H1/9,2	
29	45.12.03-60-20	15503190000	2	contre-rail plongé L=980 UIC 33	verlengde strijkregel L=980 UIC 33	08
28	45.11.01-18-00	15500619000	18	coussinet de contre-rail	strijkregelstaal	09
27	46.03.01-11-03	1463639190000	2	anti-cheminant omega boule	anti-krupmiddel omega bol	01
26	46.03.01-11-03	1463639190000	2	anti-cheminant omega fourchette	anti-krupmiddel omega vork	01
		gauche-links	droite-rechts			
25	45.11.19-44-06	1463639350000	1463639350000	coussinet d'encastrement G'	inklemmingsstaal G'	01
24	45.11.19-44-06	1463634340000	1463633000000	coussinet d'encastrement F'	inklemmingsstaal F'	
23	45.11.19-44-06	1463633350000	1463633290000	coussinet d'encastrement E'	inklemmingsstaal E'	
22	45.11.19-44-06	1463633200000	1463633090000	coussinet d'encastrement D'	inklemmingsstaal D'	
16	45.03.00-58-01	1966006200000	2	coussinet de glissement à 1 rouleau	glijblokje met 1 rol	01
15	45.03.00-58-01	1966006190000	2	coussinet de glissement à 2 rouleaux	glijblokje met 2 rollen	01
14	45.03.00-58-03	1966006180000	18	coussinet de glissement	glijblokje	01
12b	45.11.19-45-03	15503438000	1	platine Y1 (sortie du coeur)	steunplaat Y1 (uitlopend van het hart)	07
12a	45.11.19-45-03	15503439000	1	platine Y	steunplaat Y	
11b	45.11.19-45-03	15503436000	1	platine X (entré du coeur)	steunplaat X (ingang van het hart)	
9	45.11.19-44-09	1463639500000	1	platine Y' (au falon)	steunplaat Y' (aan worteel)	04
8	45.11.19-44-09	1463639600000	1	platine S'	steunplaat S'	
7	45.11.19-44-09	1463639300000	1	platine R'	steunplaat R'	
6	45.11.19-44-09	1463639200000	1	platine Y' (au falon)	steunplaat Y' (aan worteel)	
5	45.11.19-44-09	1463639100000	1	platine S	steunplaat S	
4	45.11.19-44-09	1463639000000	1	platine R	steunplaat R	
2	46.06.34-16-01	13570160000	2	selle V/M-36,5-160 avec SKL24	onderlegplaat V/M-36,5-160 met SKL24	01
1	46.06.04-16-01	13570160000	74	selle V/M-36,5-160 avec SKL12	onderlegplaat V/M-36,5-160 met SKL12	01
X	46.05.01-25-00	1950996400000	8	bêche d'ancrage type 1	verankeringsschop type 1	08
45	45.12.09-15-01	15503975000000	1	coeur de croisement H1/9,2 mod.07	puntstuk H1/9,2 mod.07	04
		gauche-links	droite-rechts			
		1463630190000	1463630000000	aiguillage complet (sans équipement E.S.)	volledig tongenstel (zonder opruging E.S.)	
		1463630200000	1463630090000	aiguillage complet (avec équipement E.S.)	volledig tongenstel (met opruging E.S.)	
		1463630600000	1463630500000	demi aiguillage - de gauche -	half tongenstel - linker -	
		1463630600000	1463630400000	demi aiguillage - de droite -	half tongenstel - rechter -	
	45.11.19-44-02	1463630800000	1463630900000	aiguille courbe - L=8308	gebogen tong - L=8308	07
	45.11.19-44-02	1463630900000	1463630800000	aiguille droite - L=8308	rechte tong - L=8308	07
	45.11.19-44-03	1463632200000	1463632300000	contre-aiguille courbe - L=11220	gebogen aanslagspoorstaaf - L=11220	06
	45.11.19-44-03	1463631900000	1463631950000	contre-aiguille droit - L=11220	rechte aanslagspoorstaaf - L=11220	06
	45.11.19-44-05	1463637600000	1	buhée - aanslag L-J	aanslag L-J	05
	45.11.19-44-05	1463637700000	1	buhée - aanslag J-K	aanslag J-K	
	45.11.19-44-05	1463637800000	1	buhée - aanslag K-L	aanslag K-L	
	45.11.19-44-05	1463637900000	1	buhée - aanslag L-M	aanslag L-M	
	45.11.19-44-05	1463632000000	1	buhée - aanslag M-N	aanslag M-N	
	45.11.19-44-05	1463632100000	1	buhée - aanslag N-O	aanslag N-O	
	45.11.19-44-05	1463632200000	1	buhée - aanslag I'-J'	aanslag I'-J'	
	45.11.19-44-05	1463632300000	1	buhée - aanslag J'-K'	aanslag J'-K'	
	45.11.19-44-05	1463632400000	1	buhée - aanslag K'-L'	aanslag K'-L'	
	45.11.19-44-05	1463632500000	1	buhée - aanslag L'-M'	aanslag L'-M'	
	45.11.19-44-05	1463632600000	1	buhée - aanslag M'-N'	aanslag M'-N'	
	45.11.19-44-05	1463632700000	1	buhée - aanslag N'-O'	aanslag N'-O'	
		Azobé	Eik-chêne			
		1118030300000	1151360200000	pièce de bois L=3,60m entaillée deux côtés	houtstuk L=3,60m uitgeschaafd langs twee kanten	
		1118030400000	1151359100000	pièce de bois L=3,30m entaillée deux côtés	houtstuk L=3,30m uitgeschaafd langs twee kanten	
		1118270200000	1151270100000	pièce de bois L=2,70m entaillée d'un côté 70x40	houtstuk L=2,70m uitgeschaafd langs één kant 70x40	
		1118270200000	1151270100000	pièce de bois L=2,65m entaillée d'un côté 70x40	houtstuk L=2,65m uitgeschaafd langs één kant 70x40	
		1111860400000	1111860000000	pièce de bois L=4,50m	houtstuk L=4,50m	
		1111862000000	1111612000000	pièce de bois L=4,20m	houtstuk L=4,20m	
		1111839000000	1111339000000	pièce de bois L=3,90m	houtstuk L=3,90m	
		1111836000000	1111336000000	pièce de bois L=3,60m	houtstuk L=3,60m	
		1111833000000	1111133000000	pièce de bois L=3,30m	houtstuk L=3,30m	
		1111830000000	1111130000000	pièce de bois L=3,00m	houtstuk L=3,00m	
		1111827100000	1111127000000	pièce de bois L=2,70m	houtstuk L=2,70m	
		1111825000000	1111025000000	pièce de bois L=2,65m	houtstuk L=2,65m	
		1111821550000	1111055000000	pièce de bois L=2,55m	houtstuk L=2,55m	

Rev.	Datum/Date	Wijziging - Modification	
12.B	15.09.2016	Wijzigen inplanting onderlegplaten, inklemmingsstoelen, steunplaten... Modification implantation des selles, coussinets d'encastrement, platines...	1218
12.A	21.11.2014	Raveling gewijzigd Modifié travelage	1218
11	01.03.2014	wijziging nummering houtstukken + aanpassingen vigs. WF1152. 1175 & 1177 modification énumération pièces de bois + adaptations suivant FT1152. 1175 & 1177	1037
10	12.03.2014	VMdwg + raveling gewijzigd + wijziging Bascoup nota 36 van 24.10.2013 VMdwg + modifié travelage + modification Bascoup note 36 du 24.10.2013	613

Getekend/Dessiné
e I Wicklen I goel

Gehandtekend/Signé

Bart Vanbelle

Nagezien/Vérifié
Hielbschrifte des-ch

Gehandtekend/Signé

Dominique Lombry

Opgemaakt/Dressé
ing/Ing

Gehandtekend/Signé

Ben Ferdinande

Goedgekeurd/Approuvé
Manager Switches

Gehandtekend/Signé

15.09.2016
Anneles Stevens

wissel F215-H1/9,2 mod.05 smeervrij

samenplan

tong: 54E1A2
aanslagspoorstaaf: 50E2

branchement F215-H1/9,2 mod.05 sans graissage

ensemble

aiguille: 54E1A2
contre-aiguille: 50E2

INFRABEL

I-AM.231
Asset Management

Werktitel/Fiche de travail	Dossier ingenieur	Dossier I-I.511A	Plan nr./N° d'ordre	Naamlijstnr/N° de nomenc.
1218	77	192		zie/voir plan

Schaal Echelle	Oppervlakte Surface	Oppervlakte totaal Surface totale	Distributiecode Code distribution
1:50	0.44 m²	0.44 m²	896

Nr plan/N° du plan

45.11.19-45-01

Versie/Version	Uitgevoerdatum/Date d'édition	Taal/Langue	Blad/Feuille
12.B	15.09.2016	nl/fr	1/1

45.11.19-45-01.dwg

10/09/2015 09:51:52

DYALOG/PTI