


Longueur des pièces de bois en m
 Lengte van de houtstukken in m
 Désignation des pièces de bois
 Benaming van de houtstukken


Les rails intercalaires seront du profil 50T
 De tussenrails zullen van het profiel 50T zijn

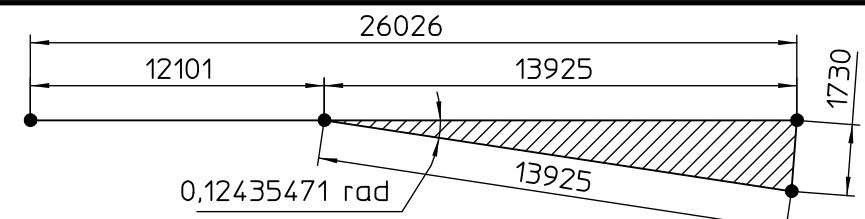

26073


9395

16678

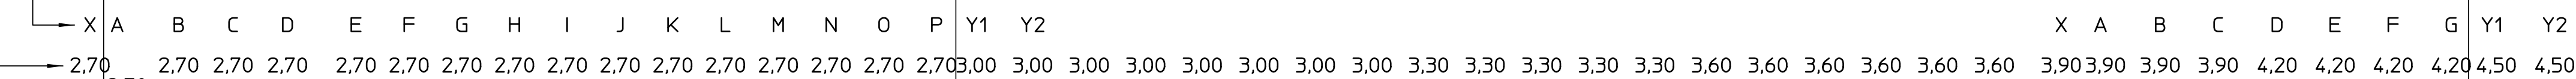

Détail voir plan 45.11.19/7/1

Détail zie plan 45.11.19/7/1

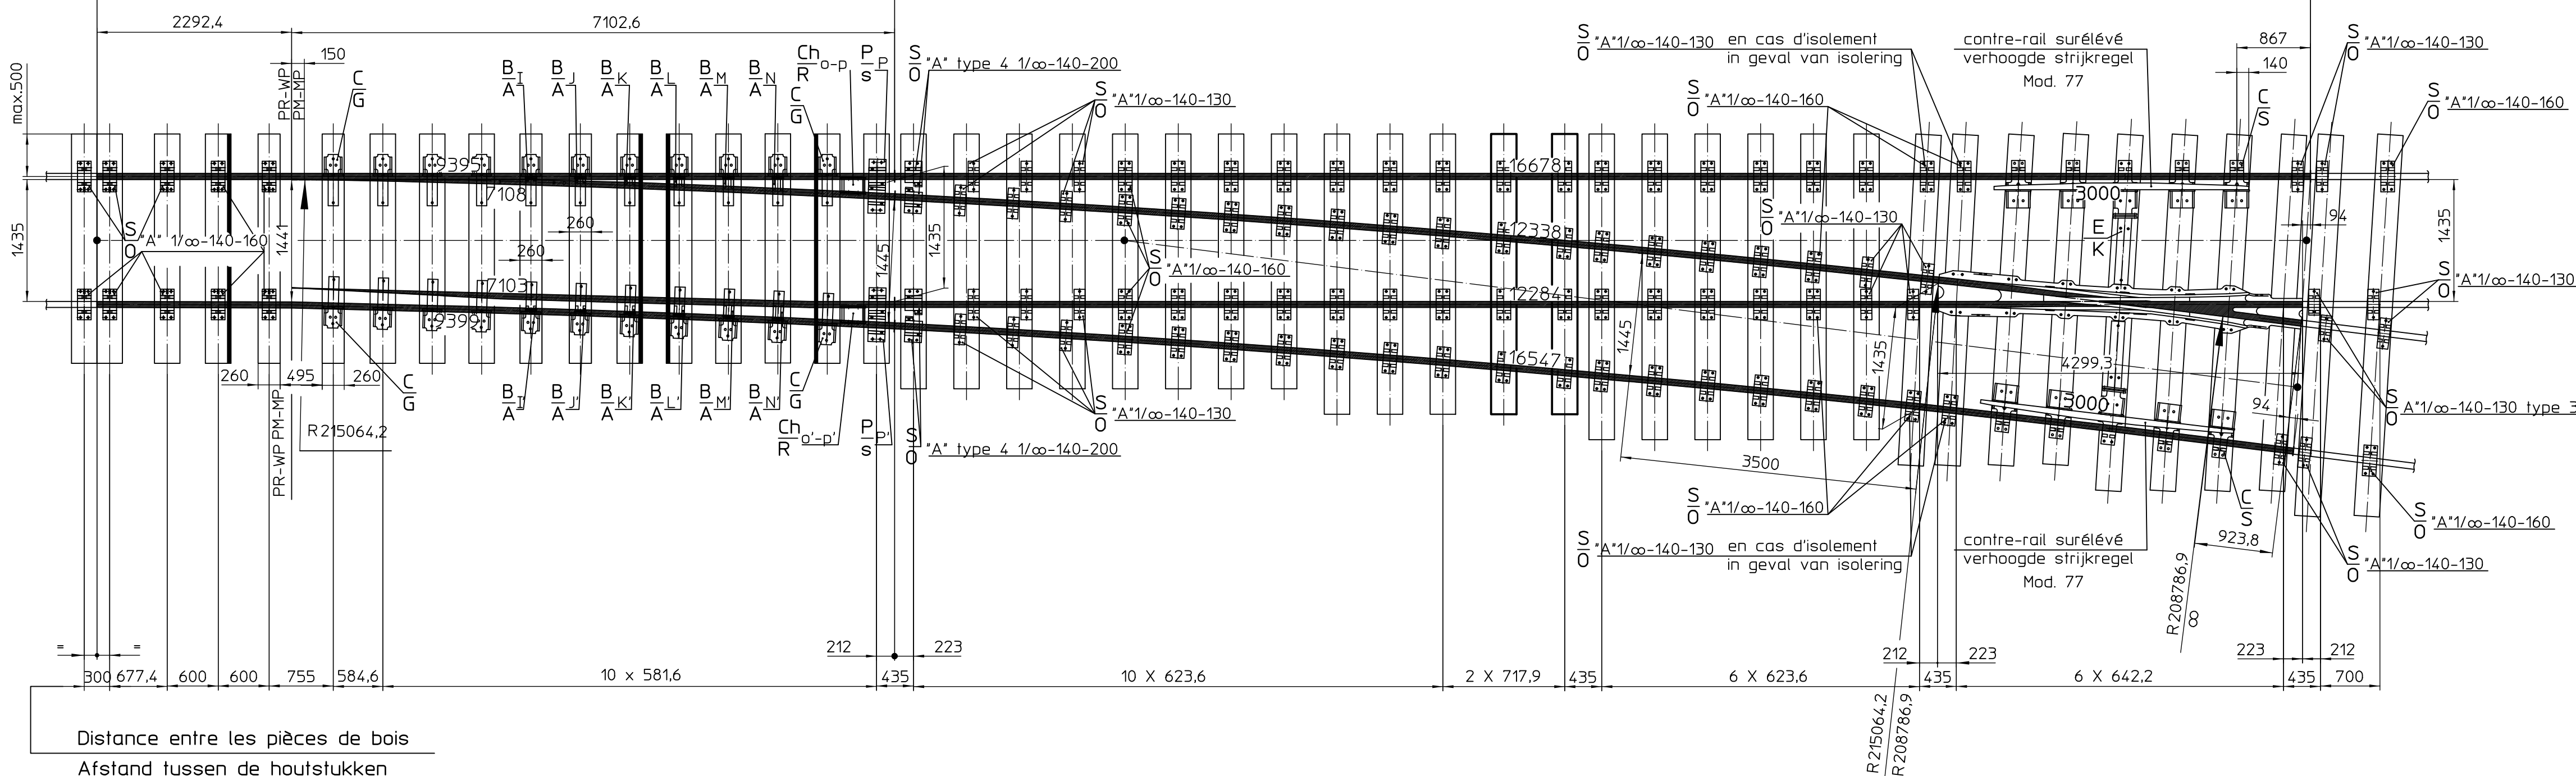

Distance entre les pièces de bois
 Afstand tussen de houtstukken

LISTE DES PLANS - LIJST VAN DE PLANS

SYMB	DENOMINATION - BENAMING	N° PLANS
	Plan d'ensemble Samenplan	45.11.19/6/2
	Aiguillage Tongenstel F4U	45.11.19/7/1
	Coeur monoblok Hart monoblok mod. 77 H4A	45.12.10/8/1
	Coeur en rails assemblé Hart vergaarde spoorstaven mod. 77 H4A	45.12.10/9/1
E K	Entretaise de croisement Koppeling voor puntstuk	45.12.22/16/5 45.12.22/16/7
	Contre-rail surélevé Verhoogde strijkregel mod. 77	45.12.3-24-2
C S	Coussinet de contre-rail Strijkregelstoel	45.12.3/18/00
PC SH	Platines pour coeur de croisement Steunplaten voor hart van puntstuk	45.12.10/9/3
S O	Selle Onderlegplaat A 1/∞ -140-160 ou U 13.50-1020 ou E 13.50-1021	44.06.04-14-01 44.06.3/2/18/2-00
S O	Selle Onderlegplaat A 1/∞ -140-200 type 4	44.06.4/14/6
S O	Selle Onderlegplaat A 1/∞ -140-130	44.06.4/33/00
S O	Selle Onderlegplaat A 1/∞ -140-130 app. type 3	44.06.4/35/00
P S Ch RI	Platines Steunplaten Chassis Raam	
C G	Coussinet de glissement Glijdstoel	
B A	Butées Aanstagen	

BRANCHEMENT
F4U - H4A
MOD.77

WISSEL
F4U - H4A
MOD.77

AIGUILLES ELASTIQUES
 AIGUILLE PROFIL 63T
 CONTRE-AIGUILLE 50T

VERENDE TONGEN
 TONG PROFIEL 63T
 AANSLAGSPOORSTAAF 50T

ENSEMBLE

SAMENPLAN

Echelle 1:50

Schaal 1:50

Plan modifié le 23-10-03, conforme au plan signé le 19-04-79.
 Plan gewijzigd op 23-10-03, conform aan het plan gehandtekend op 19-04-79.

Le 1er chef de bureau de dessin:
 De hoofdtekenbureauchef: M. Van Waensel

Dessiné par
 Getekend door: VAN CAUTER

Vérifié par
 Nagezien door: LEFEVRE

Dressé par l'ingénieur
 Opgemaakt door de ingenieur: RAVIART

Proposé, l'ingénieur principal
 Voorgesteld, de E. ingénieur


Approuvé, le Directeur adjoint
 Goedgekeurd, de adj. Directeur

Le
 De: GUILLAUME

PLAN : 00

0.30 m²

32 F

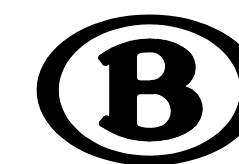

I. 51

45.11.19-06-02