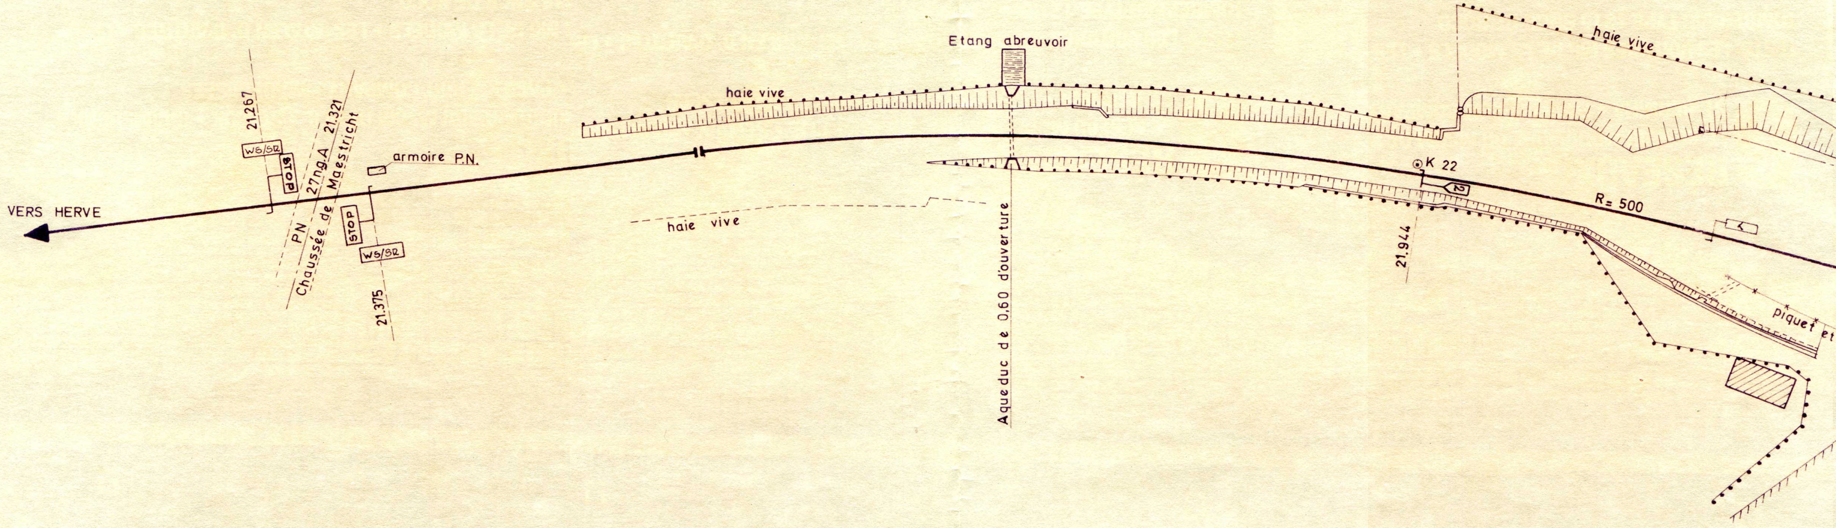
haie vive
Etang abreuvoir
haie vive
armoire P.N.
21.267
21.321
WS/SR
STOP
PN
27ng.A
Chaussée de Maestricht
VERS HERVE
STOP
WS/SR
21.375
haie vive
Aqueduc de 0,60 d'ouverture
K 22
2
R= 500
21.944
piquet et

TABLEAU DES APPAREILS DE LA VOIE

N°	TYPE	N°	TYPE
201	$F^3 H^4$		
202	$F^3 H^3$		
203	$F^3 H^3$		

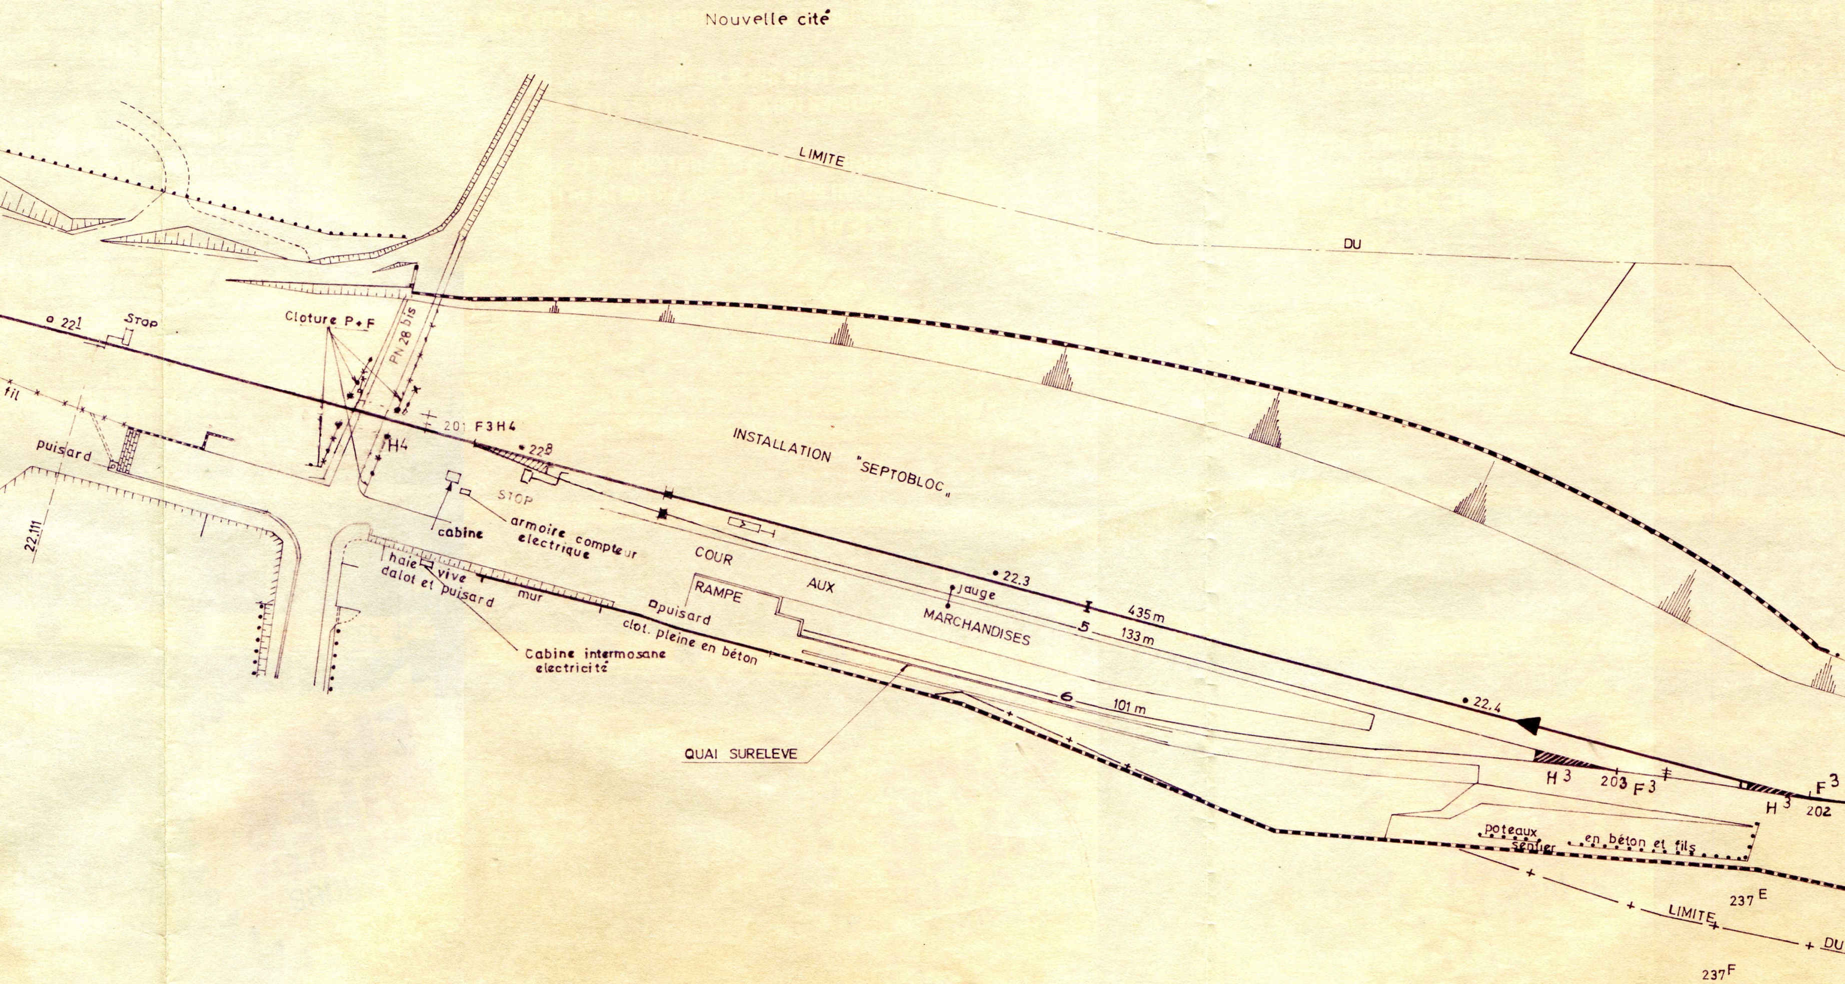
Nouvelle cité
LIMITE
DU
o 22¹
Stop
Cloture P+F
PN 28 bis
fil
puisard
201 F3H4
H4
22.8
INSTALLATION "SEPTOBLOC"
STOP
cabine
armoire compteur electrique
22.111
COUR
AUX
MARCHANDISES
RAMPE
haie vive
dalot et puisard
mur
puisard
clot. pleine en béton
Cabine intermosane electricité
jauge
22.3
435 m
5
133 m
6
101 m
QUAI SURELEVE
22.4
H3
203
F3
H3
202
F3
poteaux
sentier
en béton et fils
237E
LIMITE
DU
237F

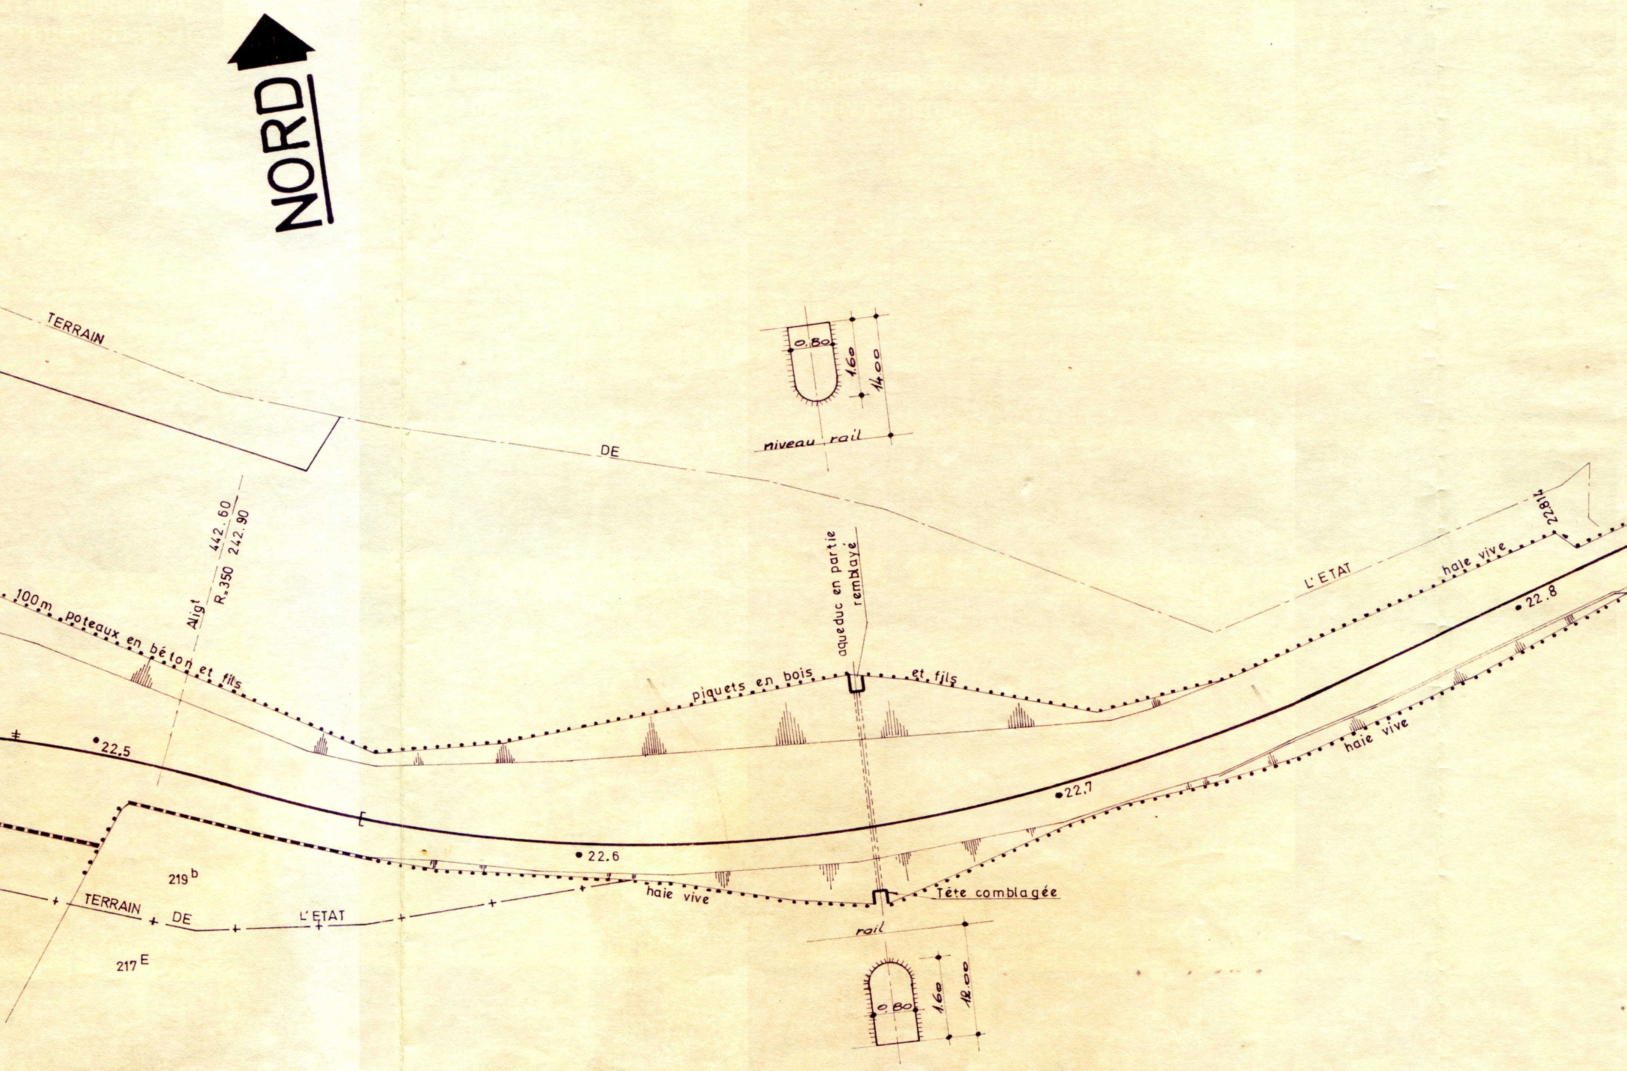
NORD
TERRAIN
DE
L'ETAT
0.80
1.60
14.00
niveau rail
442.60
242.90
Aligt
R.350
228.14
aqueduc en partie remblayé
haie vive
22.8
100m poteaux en béton et fils
piquets en bois et fils
22.5
22.7
22.6
219b
217E
TERRAIN DE L'ETAT
haie vive
Tête comblagée
haie vive
rail
0.80
1.60
12.00

Chst ffal Beyne

FERIN G

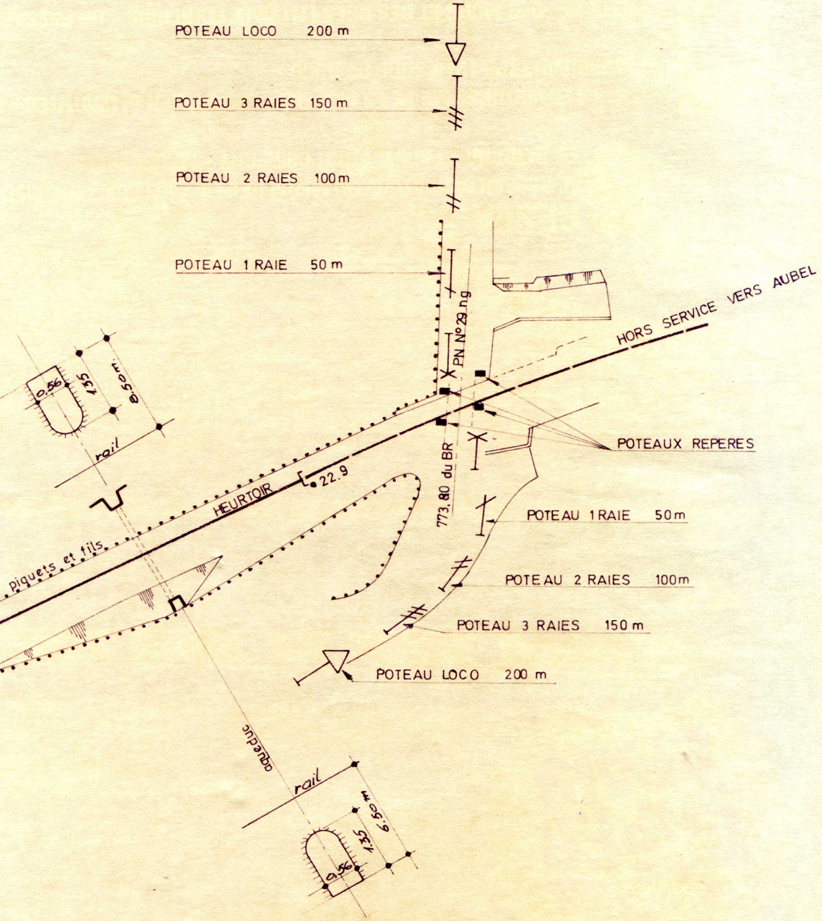
POTEAU LOCO 200 m
POTEAU 3 RAIES 150 m
POTEAU 2 RAIES 100 m
POTEAU 1 RAIE 50 m
HORS SERVICE VERS AUBEL
PN N°29 ng
773,80 du BR
POTEAUX REPERES
HEURTOIR
22.9
piquets et fils
0,56
1,35
6,50 m
rail
POTEAU 1 RAIE 50 m
POTEAU 2 RAIES 100 m
POTEAU 3 RAIES 150 m
POTEAU LOCO 200 m
aqueduc
rail
6,50 m
1,35
0,56

SERVICE DE LA VOIE
GROUPE DE LIEGE

LIGNE 38 CHENEE - MONTZEN

BATTICE

DEPENDANCE DE KINKEMPOIS
ECHELLE 1/1000

MISE A JOUR

DATE	CHSC V	CHSC ES	CHST
08 12 71	(S) HORGNIES	(S) ILLISIBLE	(S) CHAPELLE
13 01 76	(S) DUBOIS	(S) LOUMAYE	(S) NOEL
9 01 78	(s) DUBOIS.	(s)GILTAIT	(s) NOEL
27 01 82	(s)DUBOIS	(s)GILTAIT	(s) NOEL

SURFACE
~~s = 0,45 m²~~
S = 0,55 m²

CLASSEMENT
38.34.01