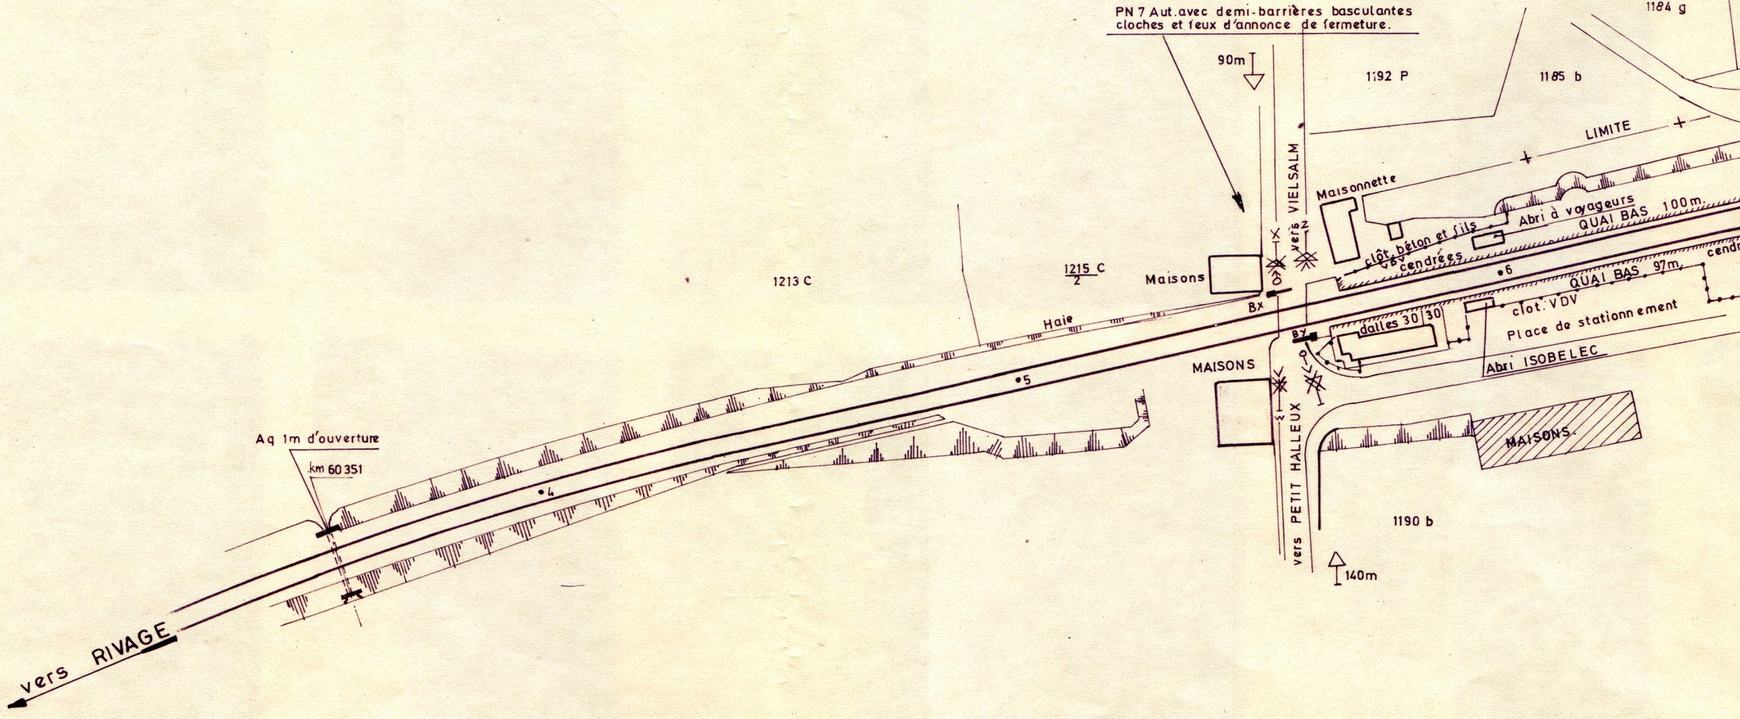
PN 7 Aut. avec demi-barrières basculantes cloches et feux d'annonce de fermeture.
1184 g
90m
1192 P
1185 b
LIMITE
vers VIELSALM
Maisonnette
Abri à voyageurs
QUAI BAS 100m.
clôt. béton et fils
VBV
cendrées
1215 C
2
Maisons
1213 C
BX
•6
QUAI BAS 97m.
cendr
clot. VDV
Place de stationnement
BY
dalles 30 30
Abri ISOBELEC
Haie
•5
MAISONS
MAISONS.
vers PETIT HALLEUX
1190 b
140m
Aq 1m d'ouverture
km 60 351
•4
vers RIVAGE

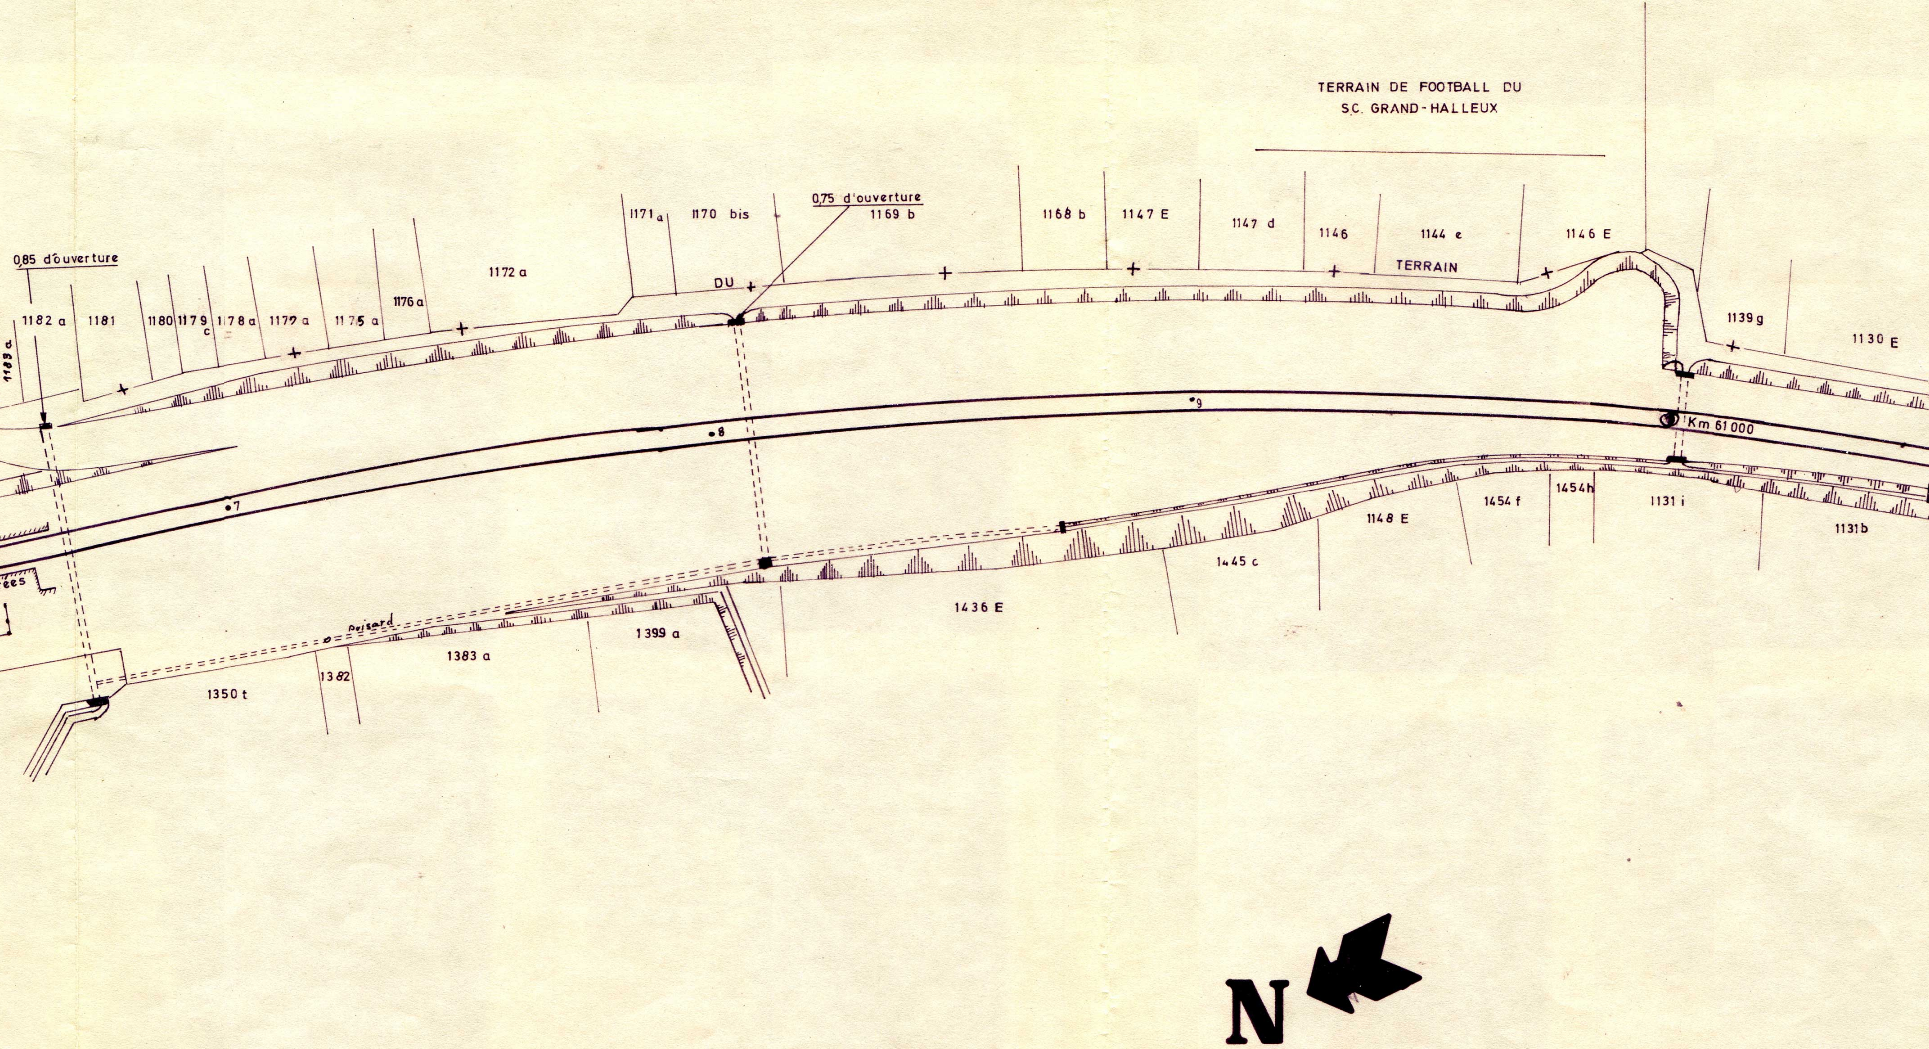
TERRAIN DE FOOTBALL DU
S.C. GRAND-HALLEUX
0,85 d'ouverture
0,75 d'ouverture
1171 a
1170 bis
1169 b
1168 b
1147 E
1147 d
1146
1144 e
1146 E
1172 a
DU
TERRAIN
1183 a
1182 a
1181
1180
1179 c
1178 a
1177 a
1175 a
1176 a
1139 g
1130 E
9
8
7
Km 61 000
1454 f
1454 h
1131 i
1148 E
1131 b
1445 c
1436 E
ées
Puisard
1399 a
1383 a
1382
1350 t
N

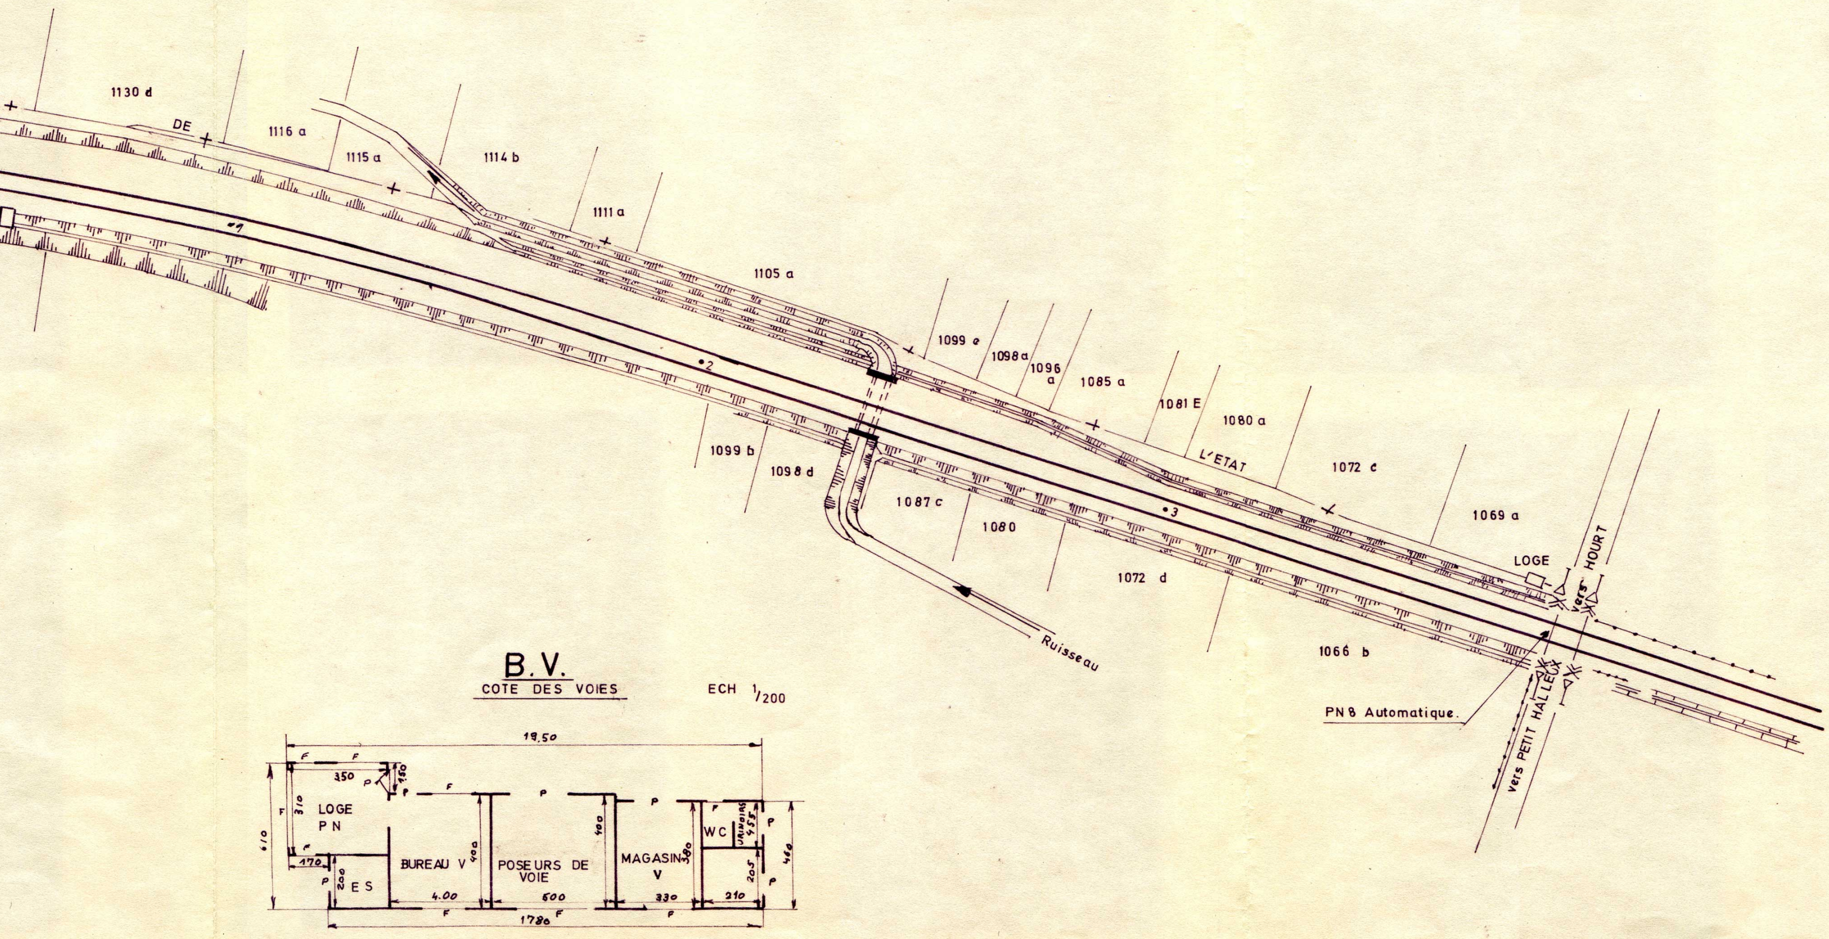
1130 d
DE
1116 a
1115 a
1114 b
1111 a
•1
1105 a
•2
1099 e
1098 a
1096 a
1085 a
1081 E
1080 a
L'ETAT
1072 c
1069 a
1099 b
1098 d
1087 c
1080
•3
1072 d
1066 b
LOGE
vers HOURT
Ruisseau
PN 8 Automatique.
vers PETIT HALLEUX
19.50
350
150
310
610
F
P
LOGE PN
170
200
ES
BUREAU V
4.00
400
POSEURS DE VOIE
500
400
MAGASIN V
380
330
WC
URINOIRS
4.55
205
210
460
1780

B.V.

COTE DES VOIES

ECH 1/200

vers TROIS - VIERGES

SERVICE DE LA VOIE

GROUPE DE LIEGE

LIGNE 42 RIVAGE – TROIS - VIERGES.

GRAND-HALLEUX.

POINT D'ARRET

DEPENDANCE DE VIELSALM

ECHELLE 1/1000

Mise à jour				Mise à jour			
DATES	Signature du C.H.S.C.	Signature du C.H.S.T.	Signature du C.H.S.C.-E.S.	DATES	Signature du C.H.S.C.	Signature du C.H.S.T.	Signature du C.H.S.C.-E.S.
15-7-75	(s)Poussière	(s)Blanchy	(s) Lebee				

Dessiné par VERMEULEN A.	Vérifié par 11.09.77 VAN ISTERDAEL A.	$S. = 0{,}55\ m^2$	Classement n° 42-44-01