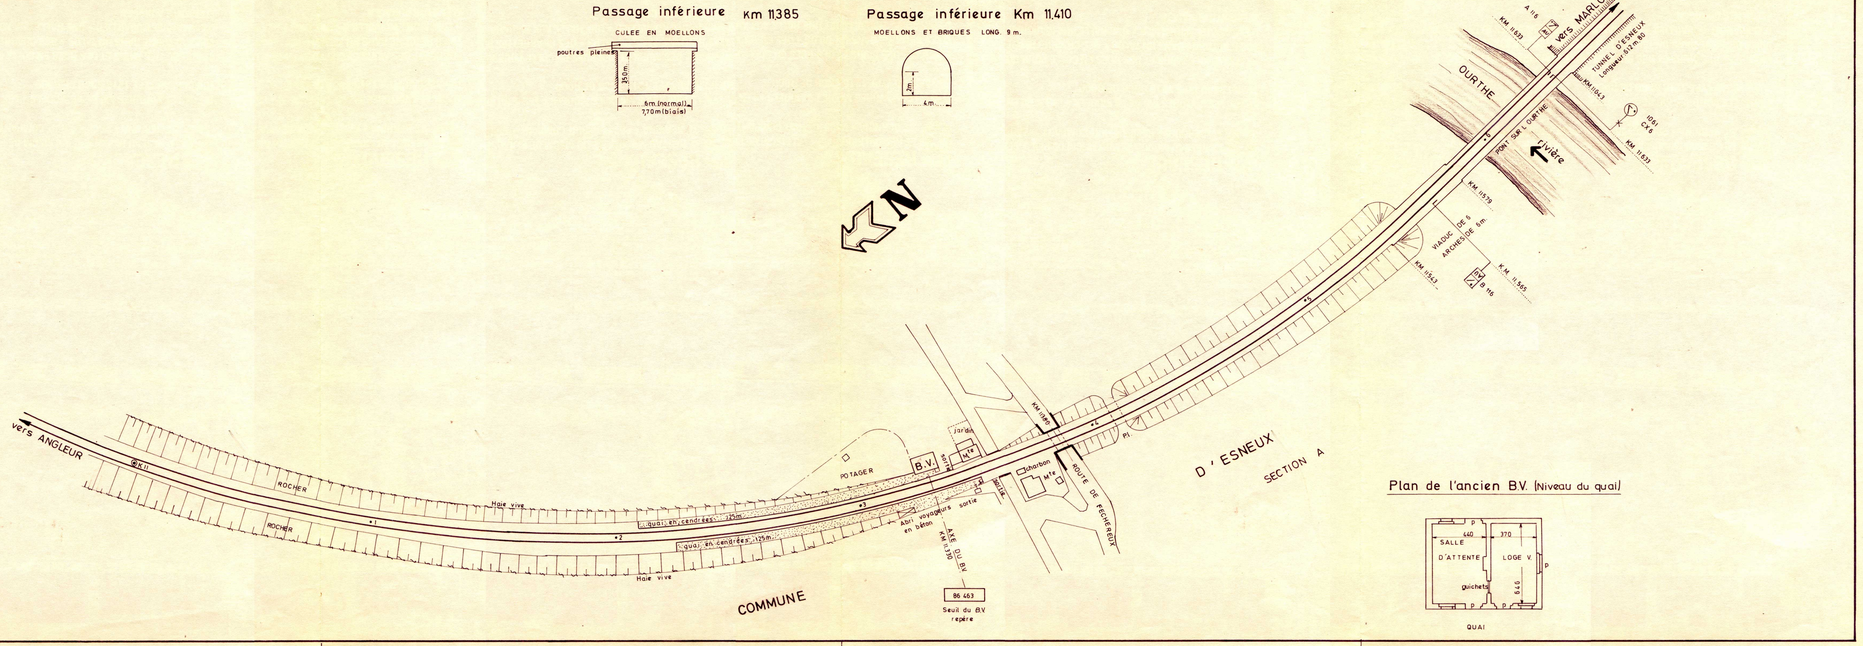

SERVICE DE LA VOIE **B** GROUPE DE LIEGE

LIGNE 43 - ANGLEUR — MARLOIE

HONY

POINT D'ARRET

DEPENDANCE DE RIVAGE

ECHELLE 1/1000

Mise à jour				Mise à jour			
DATES	Signature du CHS.C.	Signature du CHS.T.	Signature du CHS.C.E.S.	DATES	Signature du CHS.C.	Signature du CHS.T.	Signature du CHS.C.E.S.
10-1-75	(s) WYDOUW	(s) LERUTH	(s) LEBEE				

Dessiné par: VERMEULEN A.

Vérifié par: VAN ISTERDAEL A. 25-11-77

S. = 0,40 m².

CLASSEMENT N° 41.26.01