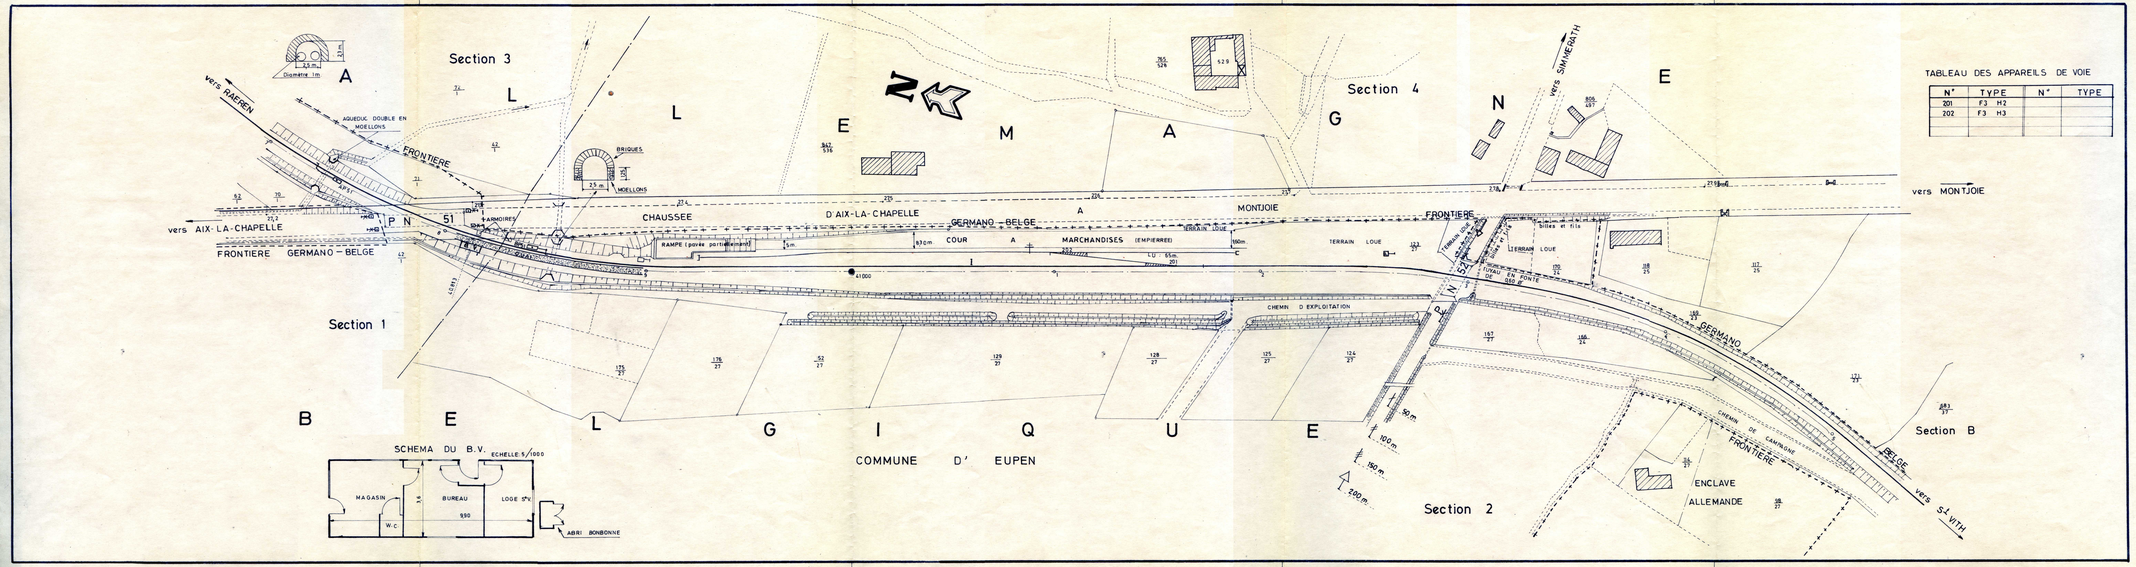

TABLEAU DES APPAREILS DE VOIE

N°	TYPE	N°	TYPE
201	F3 H2		
202	F3 H3		

SERVICE DE LA VOIE (B) GROUPE DE LIEGE

LIGNE 48 RAEREN — St VITH

KONZEN (CONZEN).

DEPENDANCE DE SOURBRODT.

ECHELLE : 1/1000

MISE A JOUR				MISE A JOUR		
DATES	Signature du CHSC.	Signature du CHST.	Signature du CHSC-ES.	DATES	Signature du CHSC.	Signature du CHST.	Signature du CHSC-ES.
30-6-76	(s) DUBOIS	(s) BACKES	(s) LOUMAYE				

DESSINE PAR : VERMEULEN A.

VERIFIE PAR : VAN ISTERDAEL 10-10-77

S = 0,45 m.²

CLASSEMENT n° 48 1801