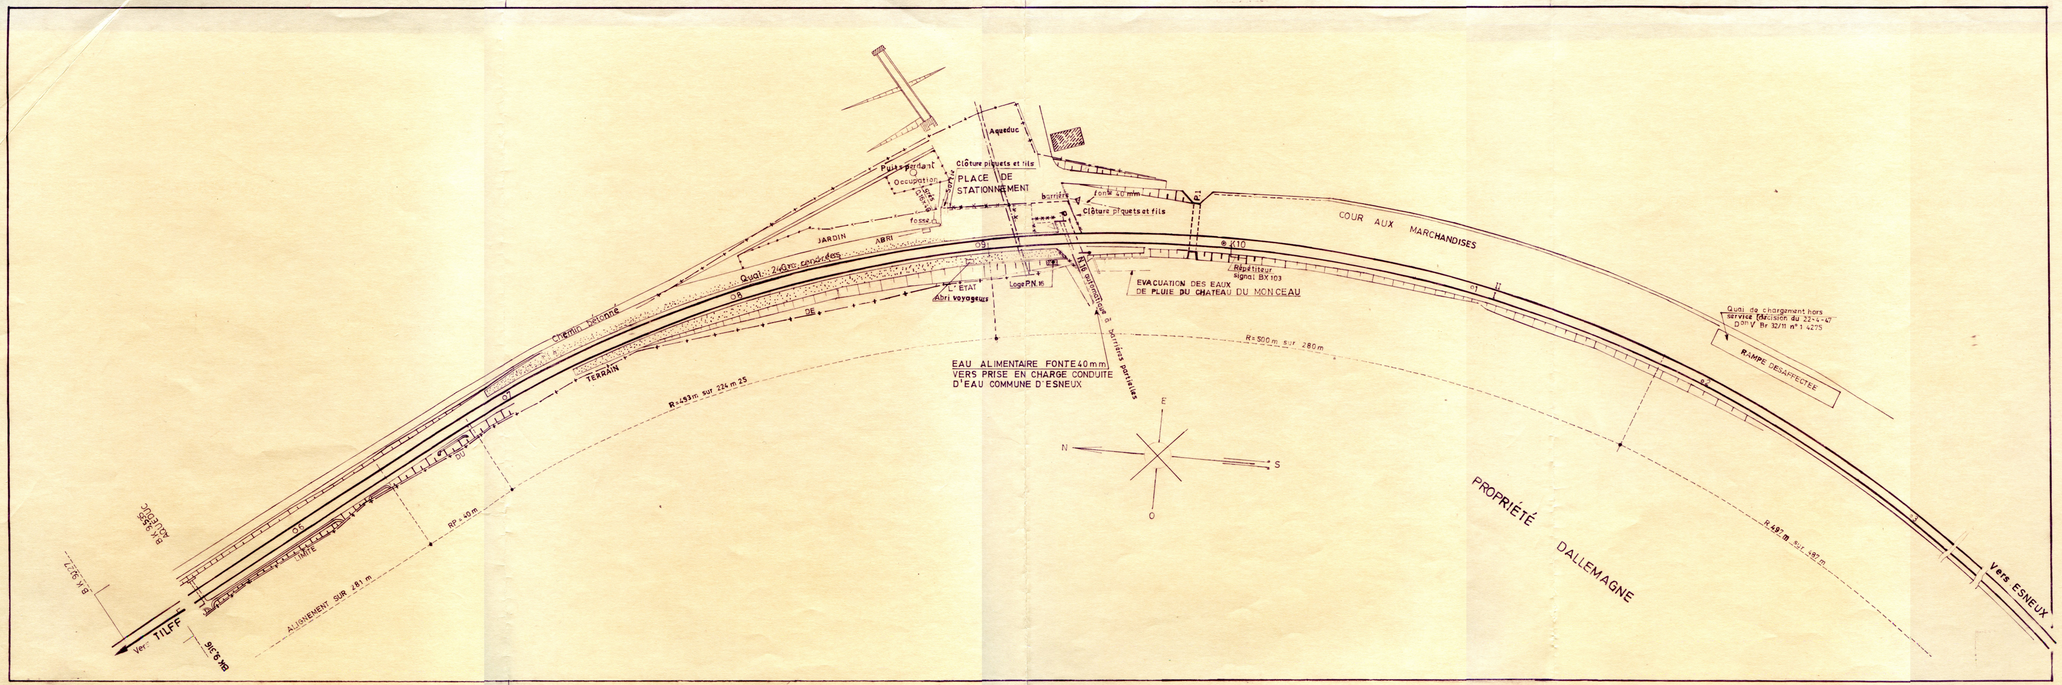

SERVICE DE LA VOIE — B — GROUPE DE LIEGE

LIGNE 43. ANGLEUR-MARLOIE

MERY

POINT D'ARRET

ECHELLE: 1/1000

Mise à jour				Mise à jour			
Dates	Signature du CHSC	Signature du CHST	Signature du CHSC ES	Dates	Signature CHSC	Signature du CHST	Signature du CHSC ES
10-1-75	(s) WIDOW	(s) LERUTH	(s) LEBEE				
25-2-80	(s) NINANE	(s) LERUTH	(s) GOMEZ				
31-3-82	(s) NINANE	(s) SCHREIBER	(s) GOMEZ				

DESSINE PAR: FERIN G

VERIFIE PAR: ALLARD. R

S = 0.32 m²

Classement n° 41.24.01