E.S. BRUSSEL BRUXELLES	Getekend: Dessiné:	Gewijzigd: Modifié:	Nagezien: Vérifié:	Oppervlakte: Surface: 1,20 m² P/Ps 27,7 m² 1/1
2-8-1002 0	Gegrondwet door de Ingenieur Fondé / Ingénieur: 2.10.73			
	Bourgerlijk: de S. Ing. Projekt / Ing. Projet: 27.12.1973	Akkoord: de Inspecteur Accord / Ing. en Chef		Goedgekeurd: de Directeur E.S. Approuvé: le

BRUSSEL (Noord) — BRUXELLES (Nord)

SEINHUIS III — CABINE III

SEINININRICHTING — SIGNALISATION
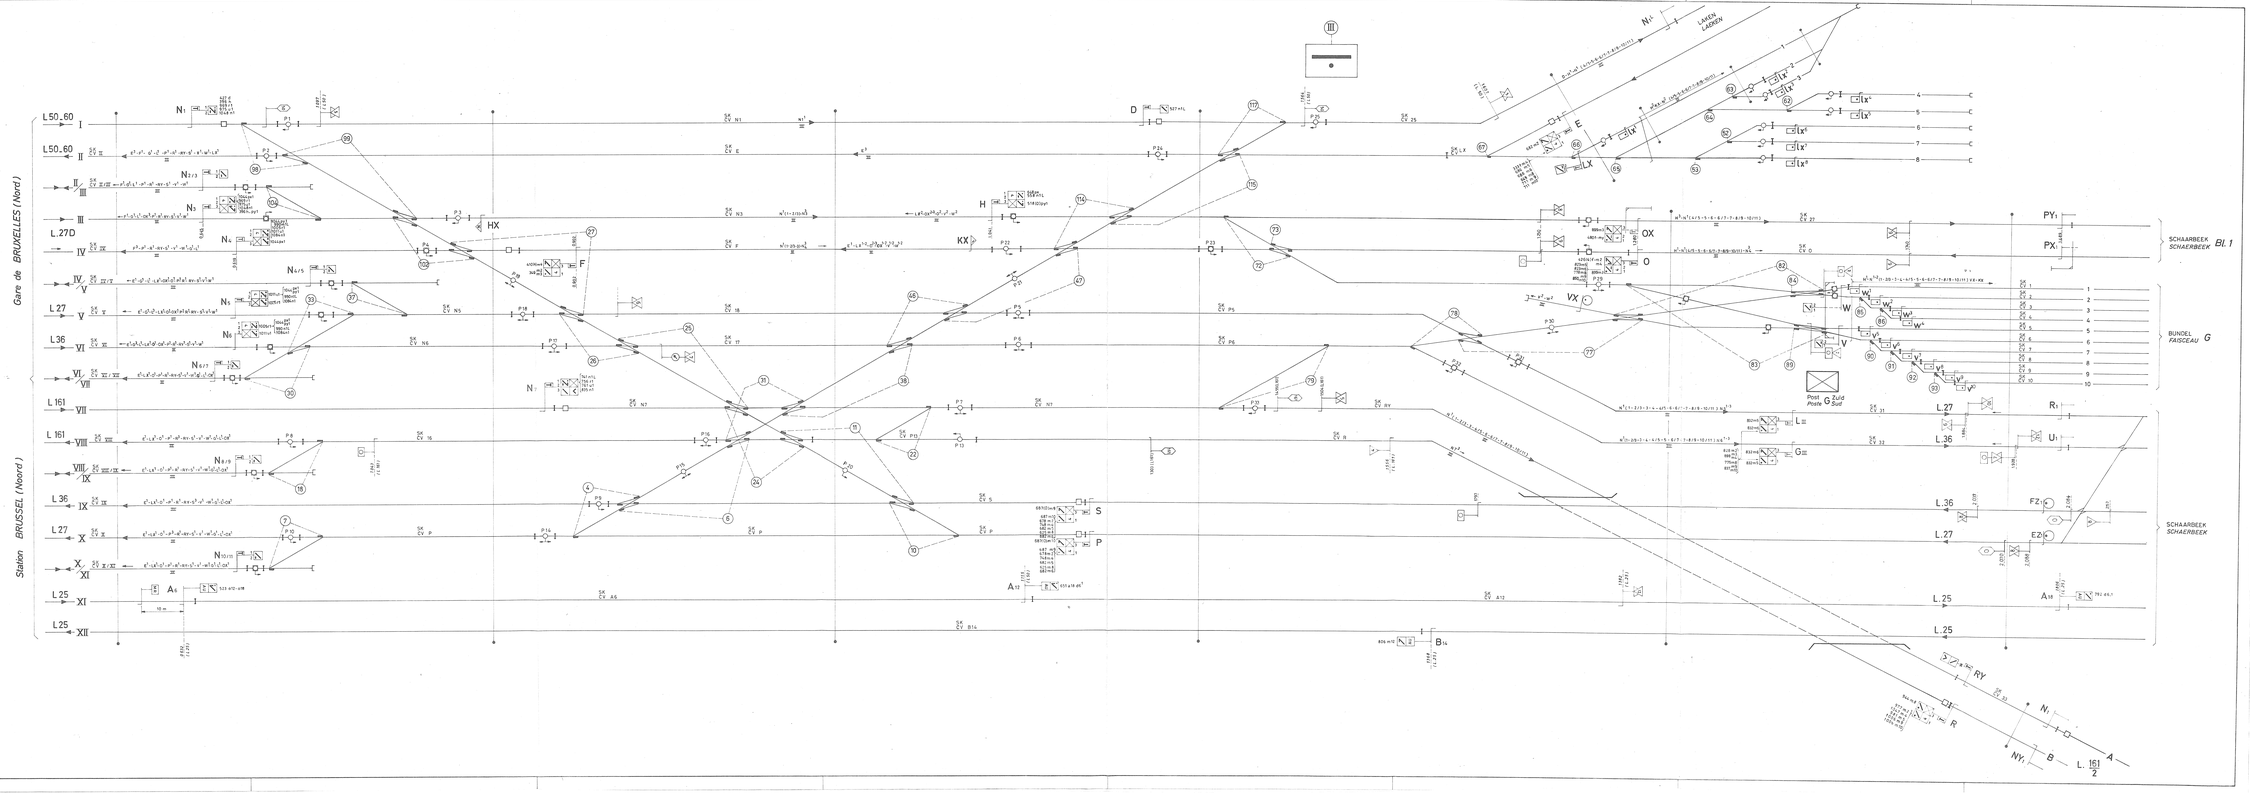
Datum Date	WIJZIGINGEN — MODIFICATIONS	Handtekeningen Signatures
17-7-74	Bijgewerkt volgens nota n° 1 B.S.C. Mr van Dr C. Blaz 10-7-74 van 20-6-74 Actualisé selon note n° 1 BSC Mr van Dr C. Blaz 10-7-74 du 20-6-74	
17-12-75	Bijgewerkt volgens nota n° 1 van Mr Dr. B. 311 25/11 21-11 en 21-11-75 Mise à jour selon note n° 1 de Mr Dr. B. 311 25/11 21-11 et 21-11-75	
		2-8-1002