

Geleekend door: *[Handwritten Signature]* Vergeliken door: *[Handwritten Signature]*

**N.M.B.S.** Dienst van de Baan Groep Antwerpen  
**S.N.C.B.** Service de la voie Groupe d'Anvers

S.S.P. 25<sup>A</sup>  
P.S.S. 1938.A  
blad  
feuille

**SCHEMATISCH SEINRICHTINGSPLAN.  
PLAN SCHEMATIQUE DE SIGNALISATION**

**N<sup>o</sup>: 25<sup>A</sup> 1938. A.** in 5 bladen  
en 5 feuilles.

Vervangt S.S.P. 25<sup>A</sup> 1937. A. van 20 September 1937 en zijn wijzigingen  
Remplace P.S.S. 25<sup>A</sup> 1937. A. du 20 septembre 1937 et ses modifications.

**Baan 25<sup>A</sup>**  
*(Weerde - Muizen - Wilryk)*


**Ligne 25<sup>A</sup>**  
*(Weerde - Muizen - Wilryk)*

*Herdruk van den bestaanden toestand.*

*Réimpression de la situation existante*

Antwerpen den 10 Juli 1938  
Namens de e.a. Ingenieurs der Groep  
De e.a. Ingenieur der Baan  
*G. Gondry*

Anvers le 10 juillet 1938.  
Au nom des Ingénieurs de la Voie du Groupe  
L'Ingénieur principal de la Voie  
*s. Gondry.*

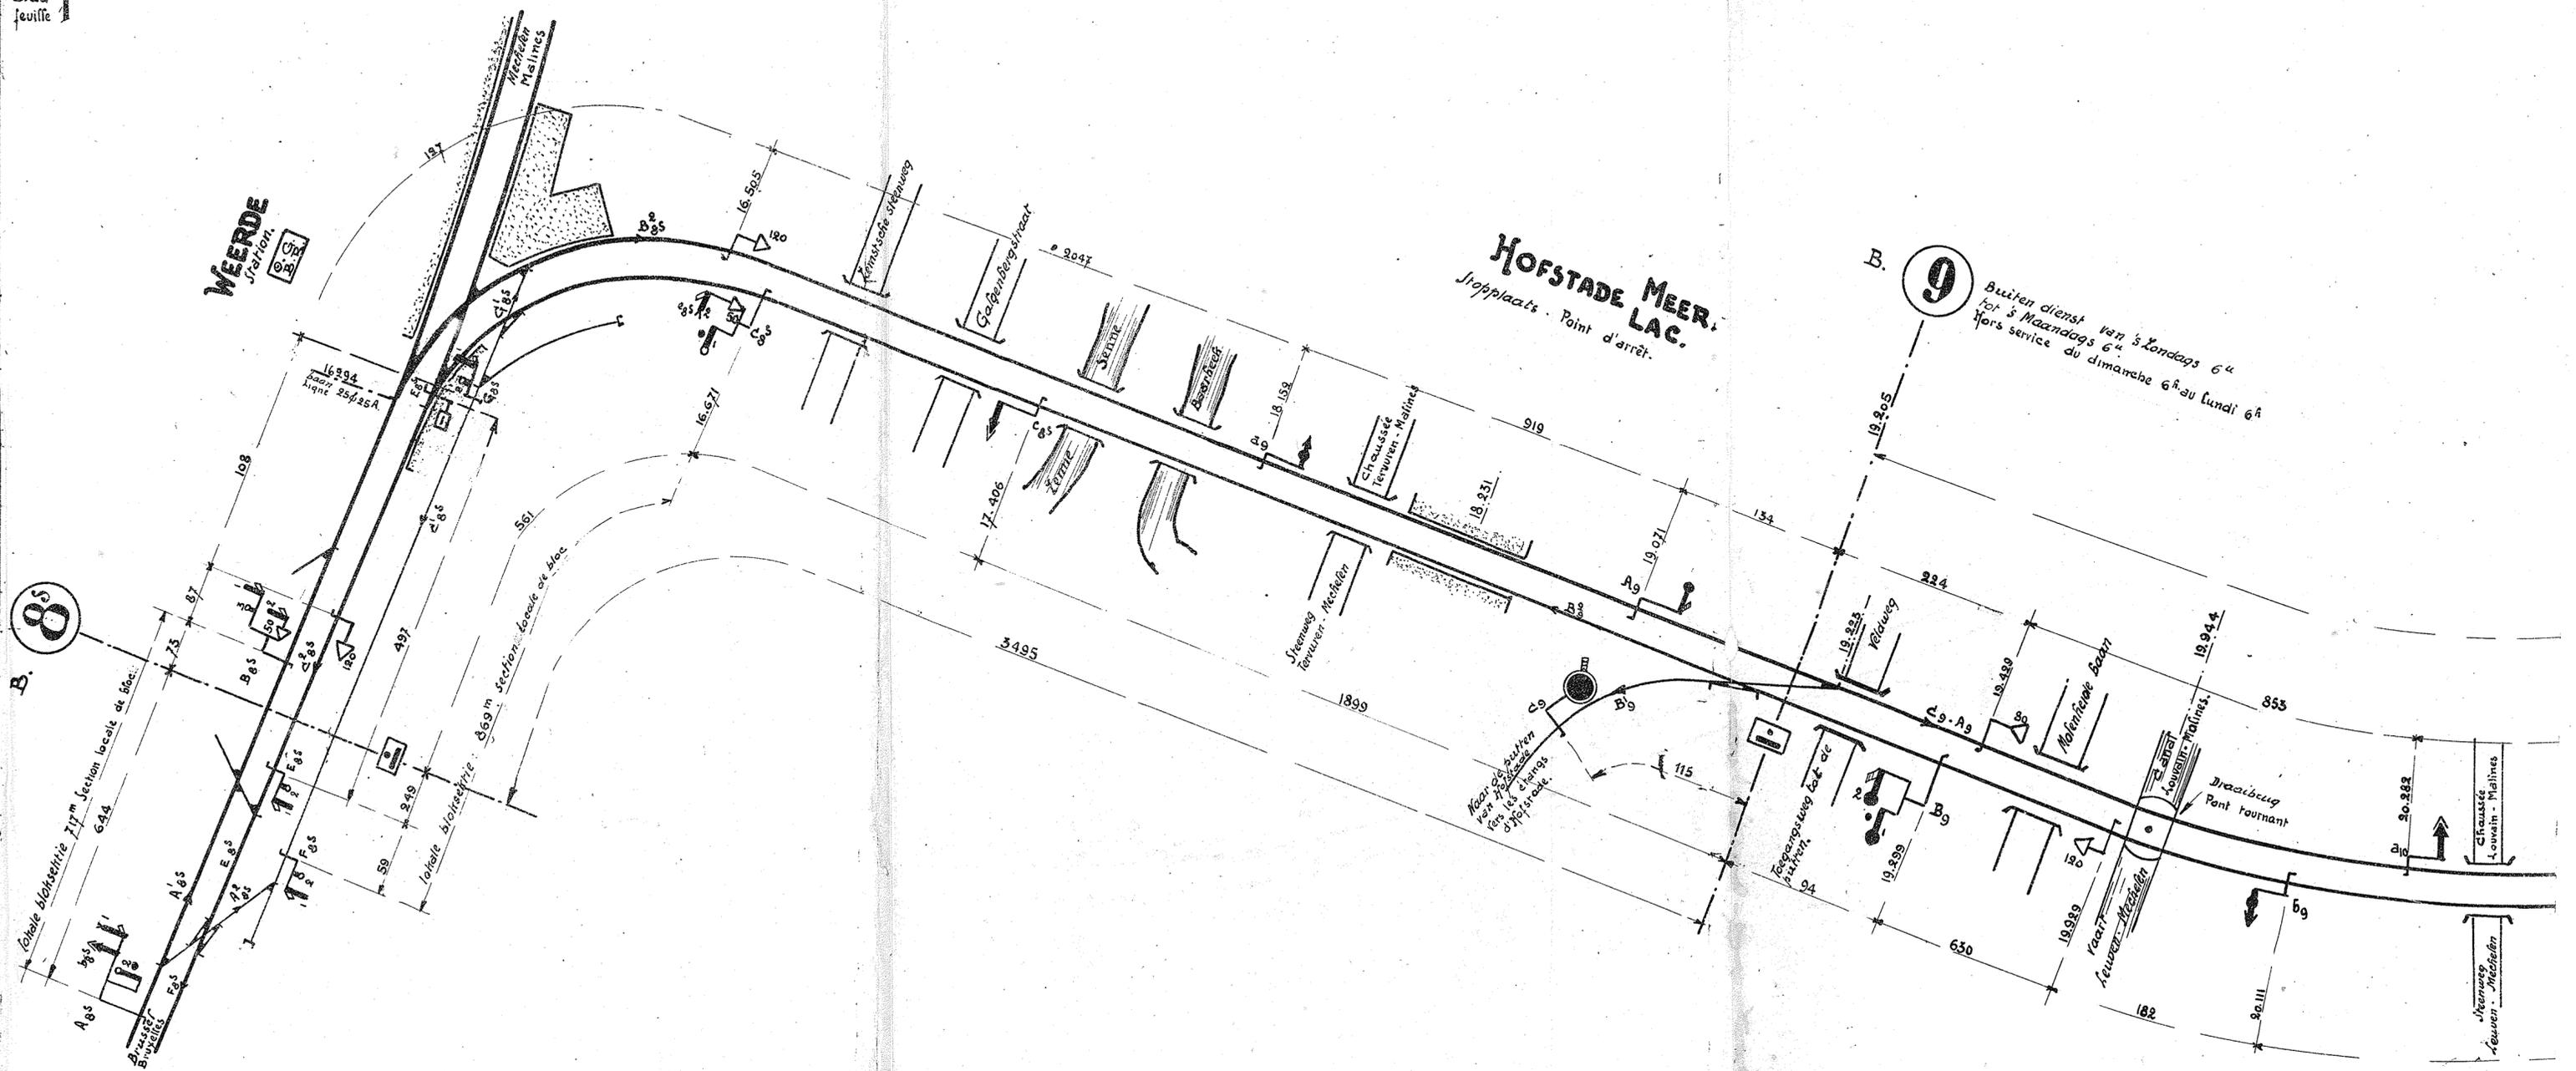

**9** B.  
*Buiten dienst van 's Zondags 6<sup>u</sup>  
for 's Maandags 6<sup>u</sup>  
hors service du dimanche 6<sup>h</sup> au lundi 6<sup>h</sup>*

c-2-4965-7-28