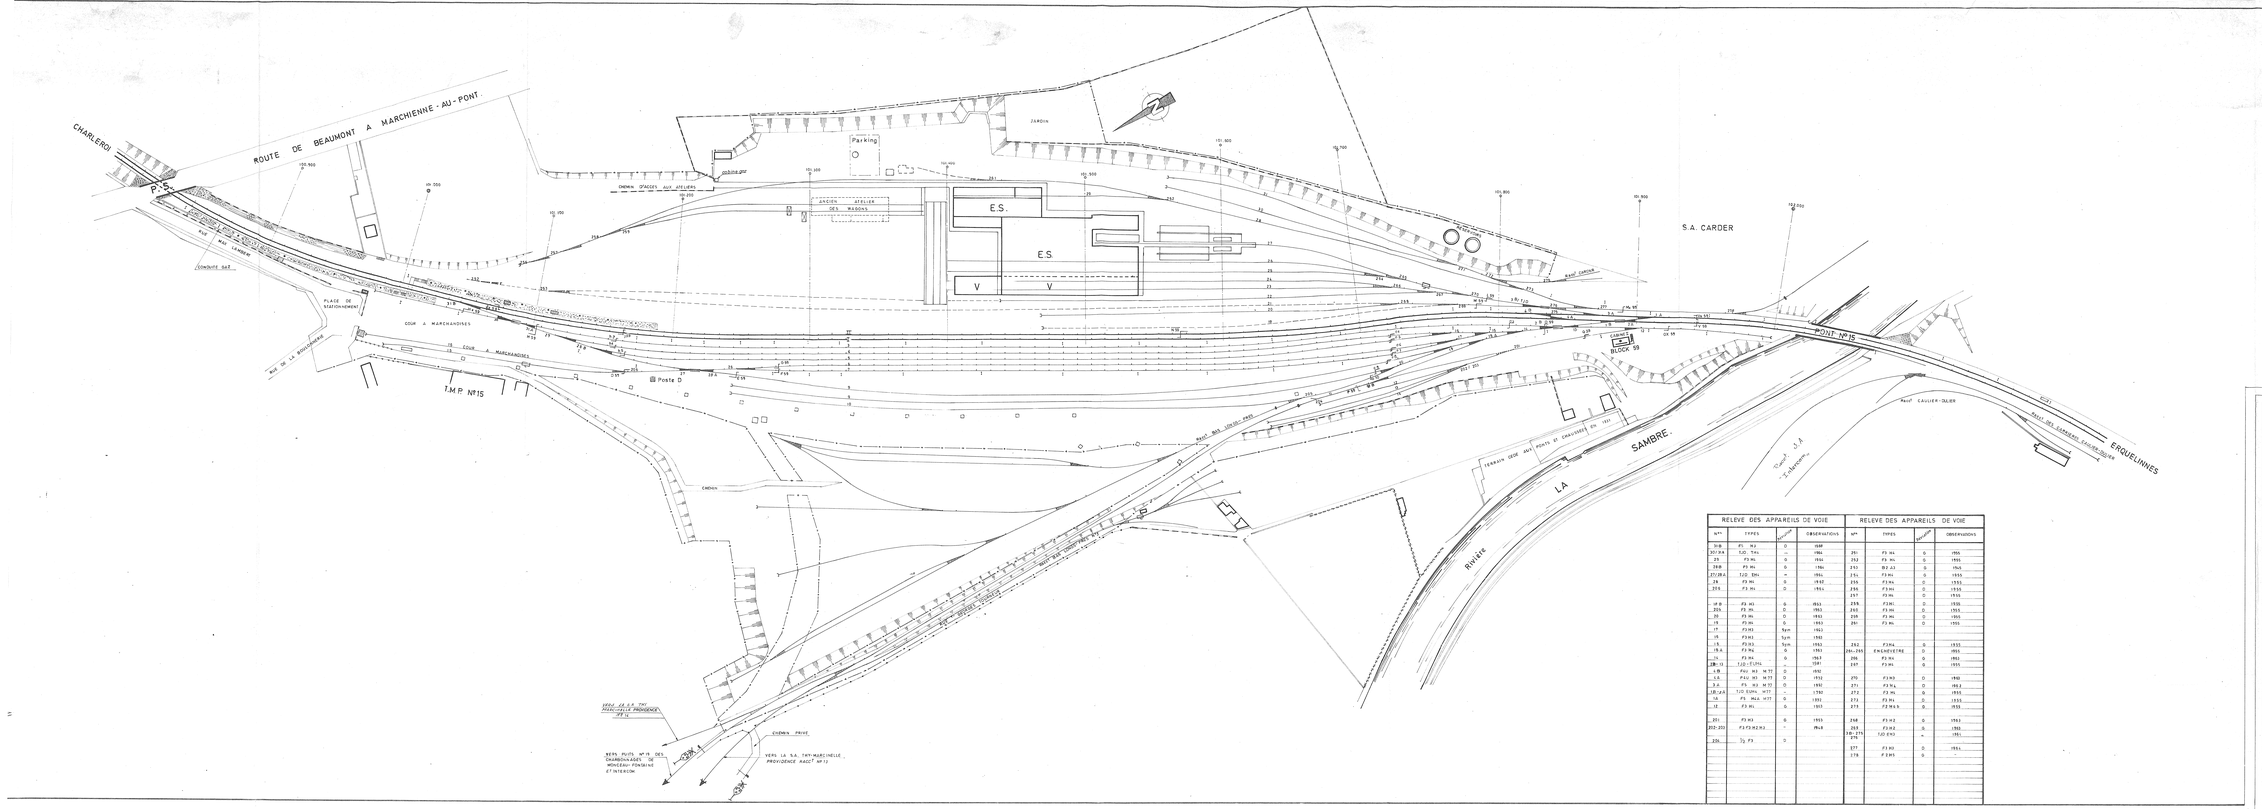

RELEVE DES APPAREILS DE VOIE				RELEVE DES APPAREILS DE VOIE			
N°s	TYPES	Rayon	OBSERVATIONS	N°s	TYPES	Rayon	OBSERVATIONS
1/B	F1 M1	0	1889				
3/1-B	TJD TM1	–	1984	291	F3 M4	0	1955
25	F3 M1	0	1944	292	F3 M1	0	1955
26/B	F3 M1	0	1944	293	B2 J3	0	1945
27/B-A	TJD EM1	–	1944	294	F3 M1	0	1955
28	F3 M1	0	1952	295	F3 M4	0	1953
29A	F3 M1	0	1954	296	F3 M1	0	1955
				297	F3 M4	0	1955
1-B	F3 M1	0	1953	298	F3 M1	0	1955
29B	F3 M1	0	1953	299	F3 M1	0	1955
30	F3 M1	0	1953	300	F3 M1	0	1955
15	F3 M1	0	1953	301	F3 M1	0	1955
17	F3 M3	4,5m	1953				
19	F3 M3	5,5m	1953				
13	F3 M3	5,5m	1953	302	F3 M4	0	1955
19-A	F3 M4	0	1953	304-305	RACCORDEMENT	0	1955
9A	F3 M1	0	1953	306	F3 M1	0	1953
23B-13	TJD TJ M4	–	1953	307	F3 M4	0	1955
1-B	F4 M1 M TT	0	1952				
1-A	F4 M1 M TT	0	1952	270	F3 M1	0	1950
3-A	F4 M1 M TT	0	1950	271	F3 M4	0	1952
23B-9A	TJD TJM4 MTT	–	1950	272	F3 M1	0	1955
10	F1 M4 MTT	0	1951	273	F3 M1	0	1955
12	F3 M1	0	1953	275	F3 M4 S	0	1955
201	F3 M3	0	1953	268	F3 M3	0	1953
202-203	F3 F3 M2 M3	–	1948	269	F3 M3	0	1950
				310-311 E+C	TJD EM3	–	1951
204	½ F3	0		277	F3 M3	0	1954
				278	F3 EM3	0	

DISTRICT SUD-OUEST INFRASTRUCTURE CHARLEROI	DESSINE PAR :	CALQUE PAR	VERIFIE PAR	SURFACE : 120 m²
	LEONARD. A	LEONARD. A	JOOSTEN.	
N° 134				

LIGNE 130A - CHARLEROI-SUD — ERQUELINNES.

GARE DE **MARCHIENNE-ZONE.**

GARE GERANTE : ERQUELINNES

PLAN GENERAL.

ECHELLE : 1/1000.

MISE A JOUR

DATES	Dessinateur-Industriel	Modifications	DATES	CATEC	CATEC
21-11-58	W.VART	A.S. Gérant	20-05-1965	W.VART	
26-11-59	W.VART		27-11-1966	W.VART	
12.1.61	(5) VART	(5) SALLEZ			
8.7.66	(5) VART	(5) SALLEZ			
27.11.66	(5) VART	(5) SALLEZ			
23.4.81	(6) VART	(6) PAUQUET			
1-1-84	(6) WIART	(6) BOITEUX			
21-11-90	(6) WIART	(6) VAN ROYEN			
21-11-93	(6) WIART	(6) VAN ROYEN			