B

VOIE - BAAN
BUREAU 34-13

Nº 3210 - 2
2

300/437 du 1949

GARE DE
JEMELLE.

RECONSTRUCTION DE LA TOITURE D'UNE REMISE À LOCOMOTIVES ET DE FOSSES.

STATION VAN
JEMELLE.

HERBOUW VAN HET DAK EENER LOCOMOTIEVENLOODS EN VAN SCHOUWPUTTEN.

INSEMBLE
PLAN ET COUPES

GRONDPLAN EN DOORSN:

ÉCHELLE 1/100.

SCHAAL 1/100

MODIFICATIONS.

2523-1343/2
DATE: 23-8-1949
DESSINATEUR: [illegible]

BÉTON ARMÉ: BARTHOLOMÉ & DAVID,
INGÉNIEURS DE CONSTRUCTIONS CIVILES
45, RUE VERDONK à BRUXELLES

Bruxelles 23-8-1949
L'INGÉNIEUR.

FAÇADES LATÉRALES, EST ET OUEST.
ZIJGEVELS: OOST EN WEST.

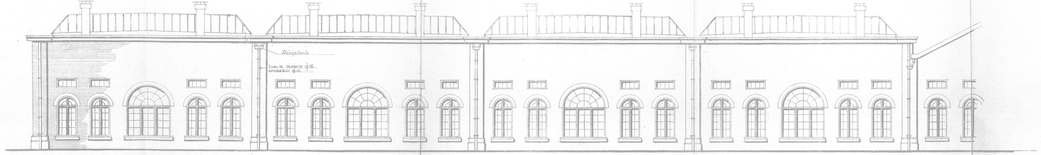

VUE EN PLAN.
GRONDPLAN.

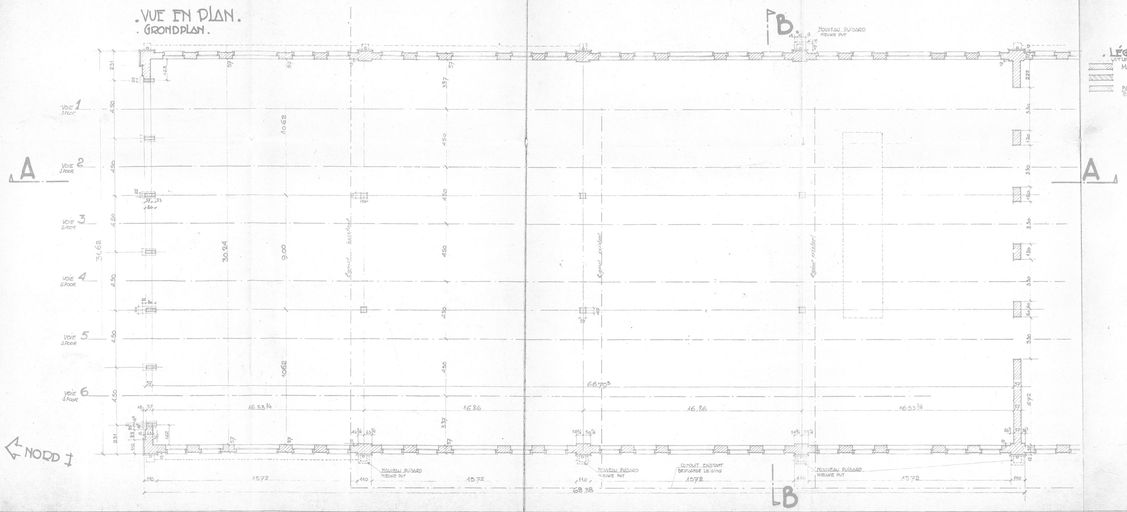

COUPE LONGITUDINALE. A-A.
LANGSDOORSNEDE

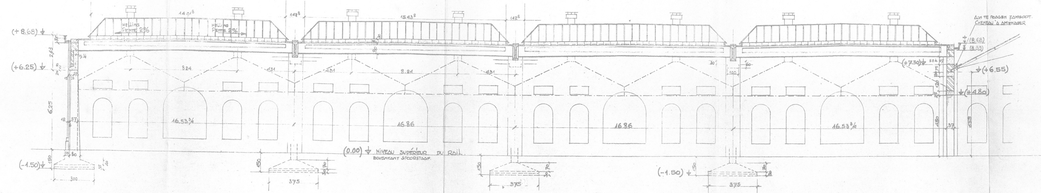

LÉGENDE.
MAÇONNERIE EXISTANTE - BESTAAND METSELWERK
NOUVELLE - NIEUW METSELWERK
BÉTON - ARMÉ
GEWAPEND BETON

COUPE TRANSVERSALE. B-B.
DWARSDOORSNEDE

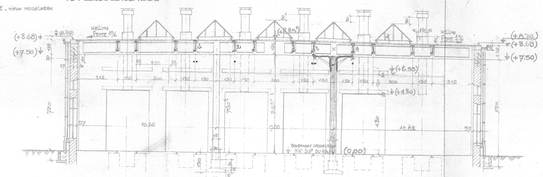
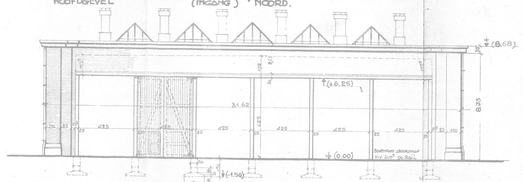
FAÇADE PRINCIPALE. (ENTRÉE) (MAGANG) NORD.
HOOFDGEVEL NORD.