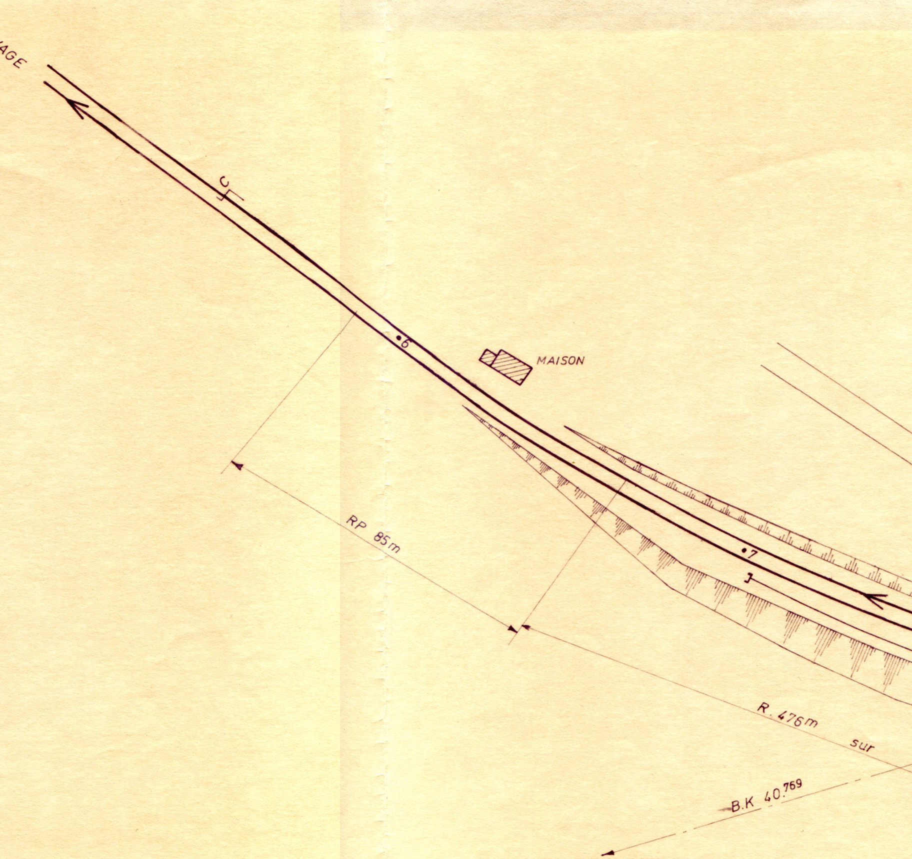
vers RIVAGE
C
6
MAISON
7
RP 85m
R. 476m sur
B.K 40.769

Tableau des appareils	
N°	Types
202	F^3 H^2
201	F^3 H^3
2A	F^5 H^2
2^B	F^5 H^2
4^A 3^B	T.J.D. EH^3
4B	F^4 H^3

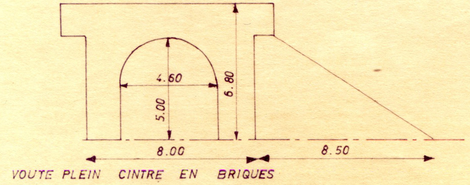
4.60
5.00
6.80
8.00
8.50

VOUTE PLEIN CINTRE EN BRIQUES

B.V. COTÉ PLACE DE STATIONNEMENT

ECHELLE : 1/200

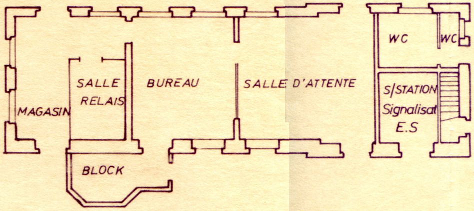
WC
WC
SALLE RELAIS
BUREAU
SALLE D'ATTENTE
MAGASIN
S/STATION Signalisat E.S
BLOCK

COTE VOIES

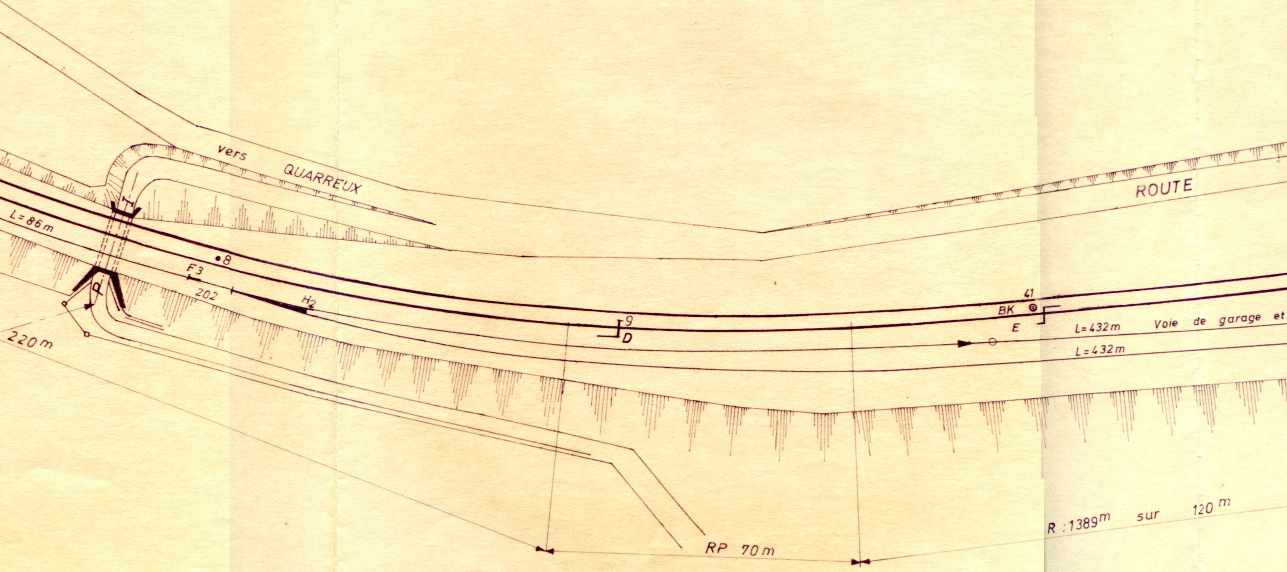
vers QUARREUX
ROUTE
L=86m
8
F3
202
H2
q
220m
9
D
41
BK
E
L=432m Voie de garage et
L=432m
RP 70m
R : 1389m sur 120m

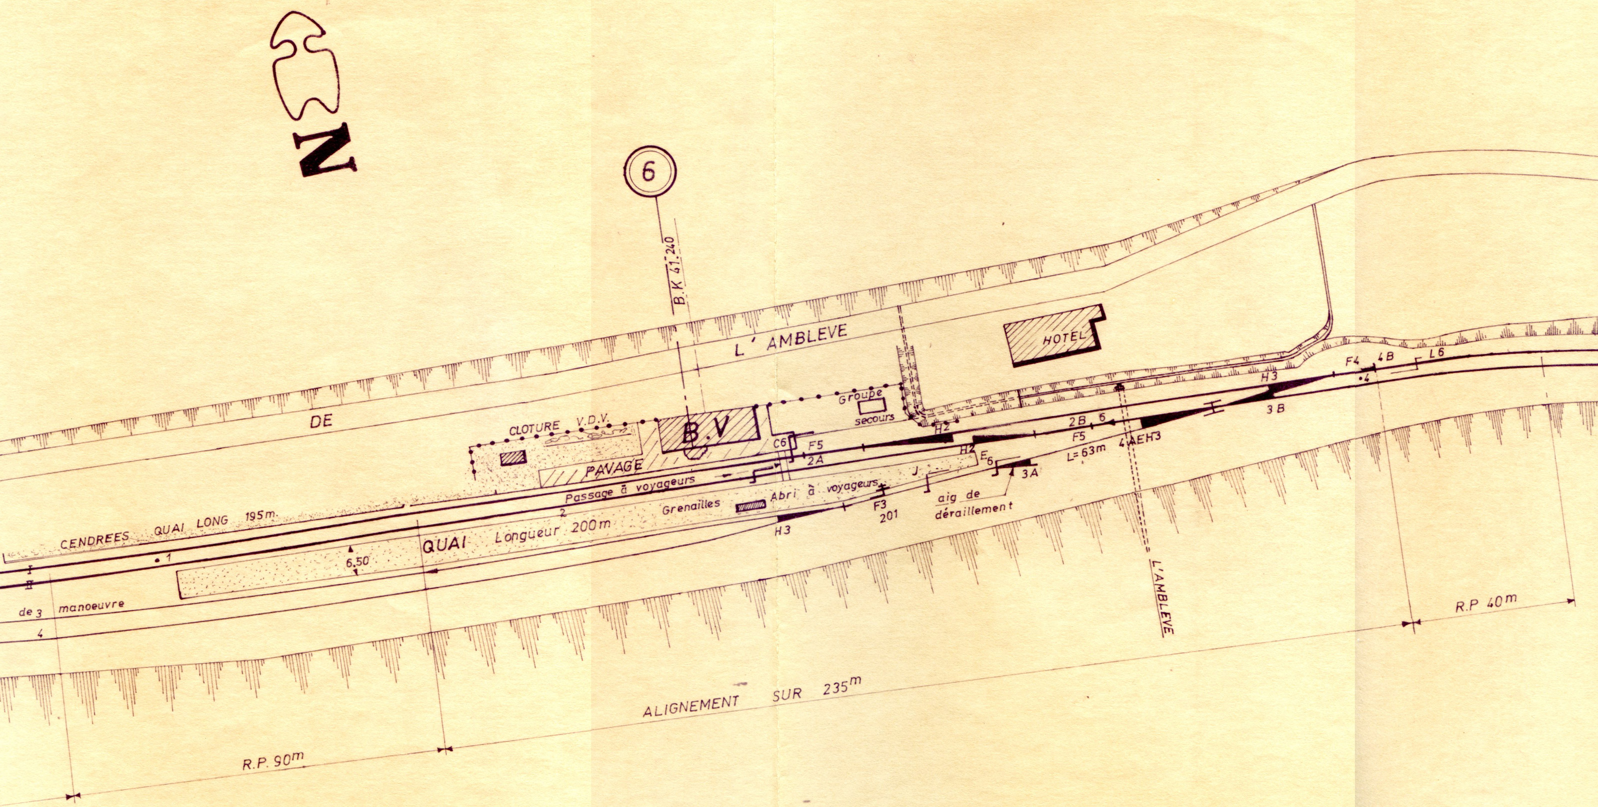
N
6
B.K 41.240
DE
L' AMBLEVE
HOTEL
Groupe secours
CLOTURE V.D.V.
B.V
C6
PAVAGE
Passage à voyageurs
CENDREES QUAI LONG 195m.
1
I
II
2
Grenailles
Abri à voyageurs
QUAI Longueur 200m
6,50
de 3 manoeuvre
4
H3
F3
201
F5
2A
H2
H2
E6
J
3A
aig de déraillement
2B 6
F5
L=63m
4AEH3
H3
3B
F4
4B
•4
L6
L'AMBLEVE
R.P 40m
ALIGNEMENT SUR 235m
R.P. 90m

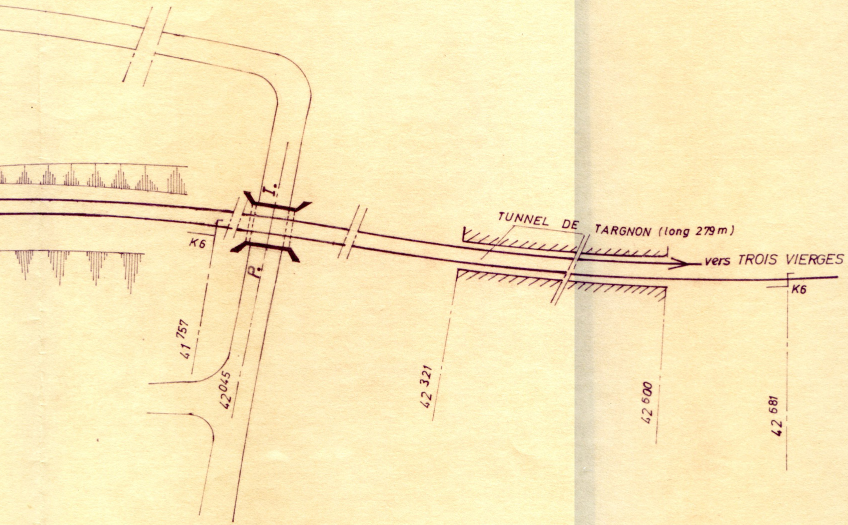
I.
P.
K6
TUNNEL DE TARGNON (long 279 m)
vers TROIS VIERGES
K6
41 757
42045
42 321
42 600
42 681

SERVICE DE LA VOIE

GROUPE DE LIEGE

LIGNE 42 RIVAGE – TROIS · VIERGES

STOUMONT

POINT D'ARRET

GÉRÉ PAR TROIS-PONTS

ECHELLE : 1/1000

Mise á jour				Mise á jour			
Dates	Signature du CHSC V	Signature du CHST	Signature du CHSC ES	Dates	Signature du CHSC V	Signature du CHST	Signature du CHSC ES
16-7-75	POUSSIERE	(S) DENIS	(S) LEBEE				

Dessiné par :

Vérifié par :

A. VAN ISTERDAEL

S = 0,55 m²

Classement:

42.32.01