N

Commune de PROFONDEVILLE (ancient : LUSTIN)

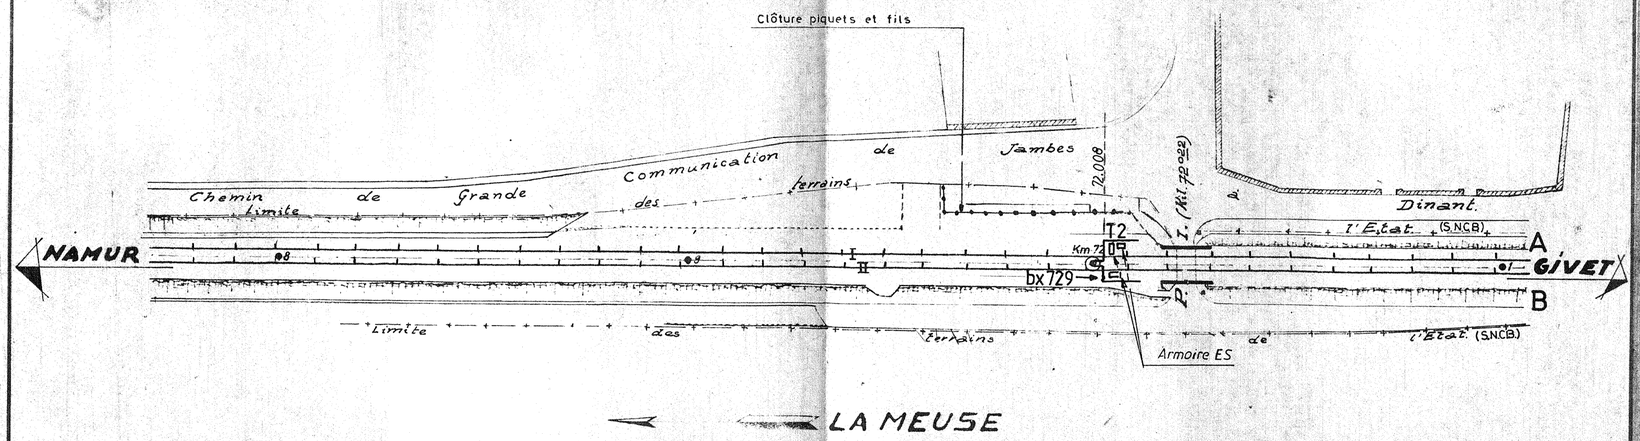

LA MEUSE

Gare privée de TAILFER - CARRIERES

SCHEMA DES INSTALLATIONS et nos des A.S.

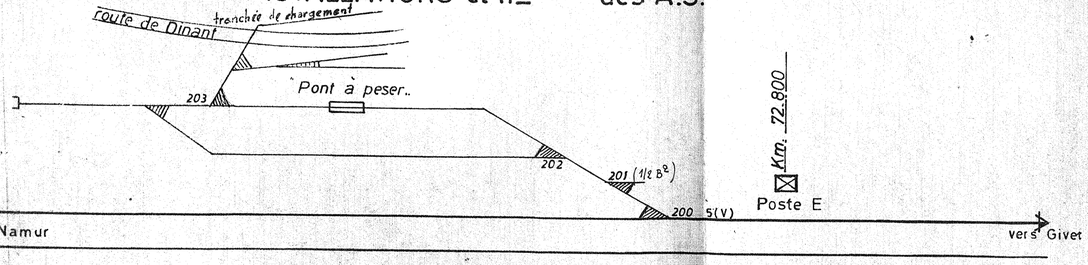

Tableau des A.S				
Année de pose		N°ES	Type A.S.	Déviation
1978		200	F^4 H^2	Dr.
rénové en 82		201	1/2 B^2	
rénové en 82		202	B^2 A^3	Dr.

SOCIETE NATIONALE DES CHEMINS DE FER BELGES

DISTRICT SUD - EST

DEPARTEMENT INFRASTRUCTURE V.

LIGNE 1540 AI 43

NAMUR - GIVET

DEP. HORS SERVICE

TAILFER

GARE GERANTE
NAMUR

PLAN D'ENSEMBLE

ECHELLE 1/1000

Mise à jour				Mise à jour			
Date	Signature du Chef A.I.	Signature du Chz.	Remarques	Date	Signature du Chef A.I.	Signature du Chz.	Remarques
31-12-90	(s) GILET	(s) DEDYE	Mise à jour				
31/12/91	(s) GILET		Mise à jour				
01-06-94	(s) J.P. DEBROUX	JACQUET (s)	" " "				

S=0.24m²

G4-1540-071.985