



SERVICE DE LA VOIE  
GROUPE DE NAMUR

1<sup>er</sup> AV.

Ligne 154

NAMUR-GIVET

DEPENDANCE DE


TAILFER

Gare gérante: DINANT

Plan d'ensemble


ECHELLE 1/1000

Visa du chef de Section Gare		à la date du					
31-12-1962	9-6-1967	31-12-1967	31-12-68	31-12-69	11-3-71	27-1-74	12-8-75
s) Jadot	s) Jadot	Inchangé	s) Illisible	Inchangé	s) Jadot	s) Jadot	s) Jadot
s) Motkint	s) Warnotte		s) Warnotte		s) Warnotte	s) Warnotte	s) Warnotte
31-12-76	16-3-77	15-2-78	31-12-78				
s) Martin	Ajouté schéma raccordement TAILFER-Carrières	s) Martin	s) Martin				
s) Warnotte		s) Patte	s) Gillet				

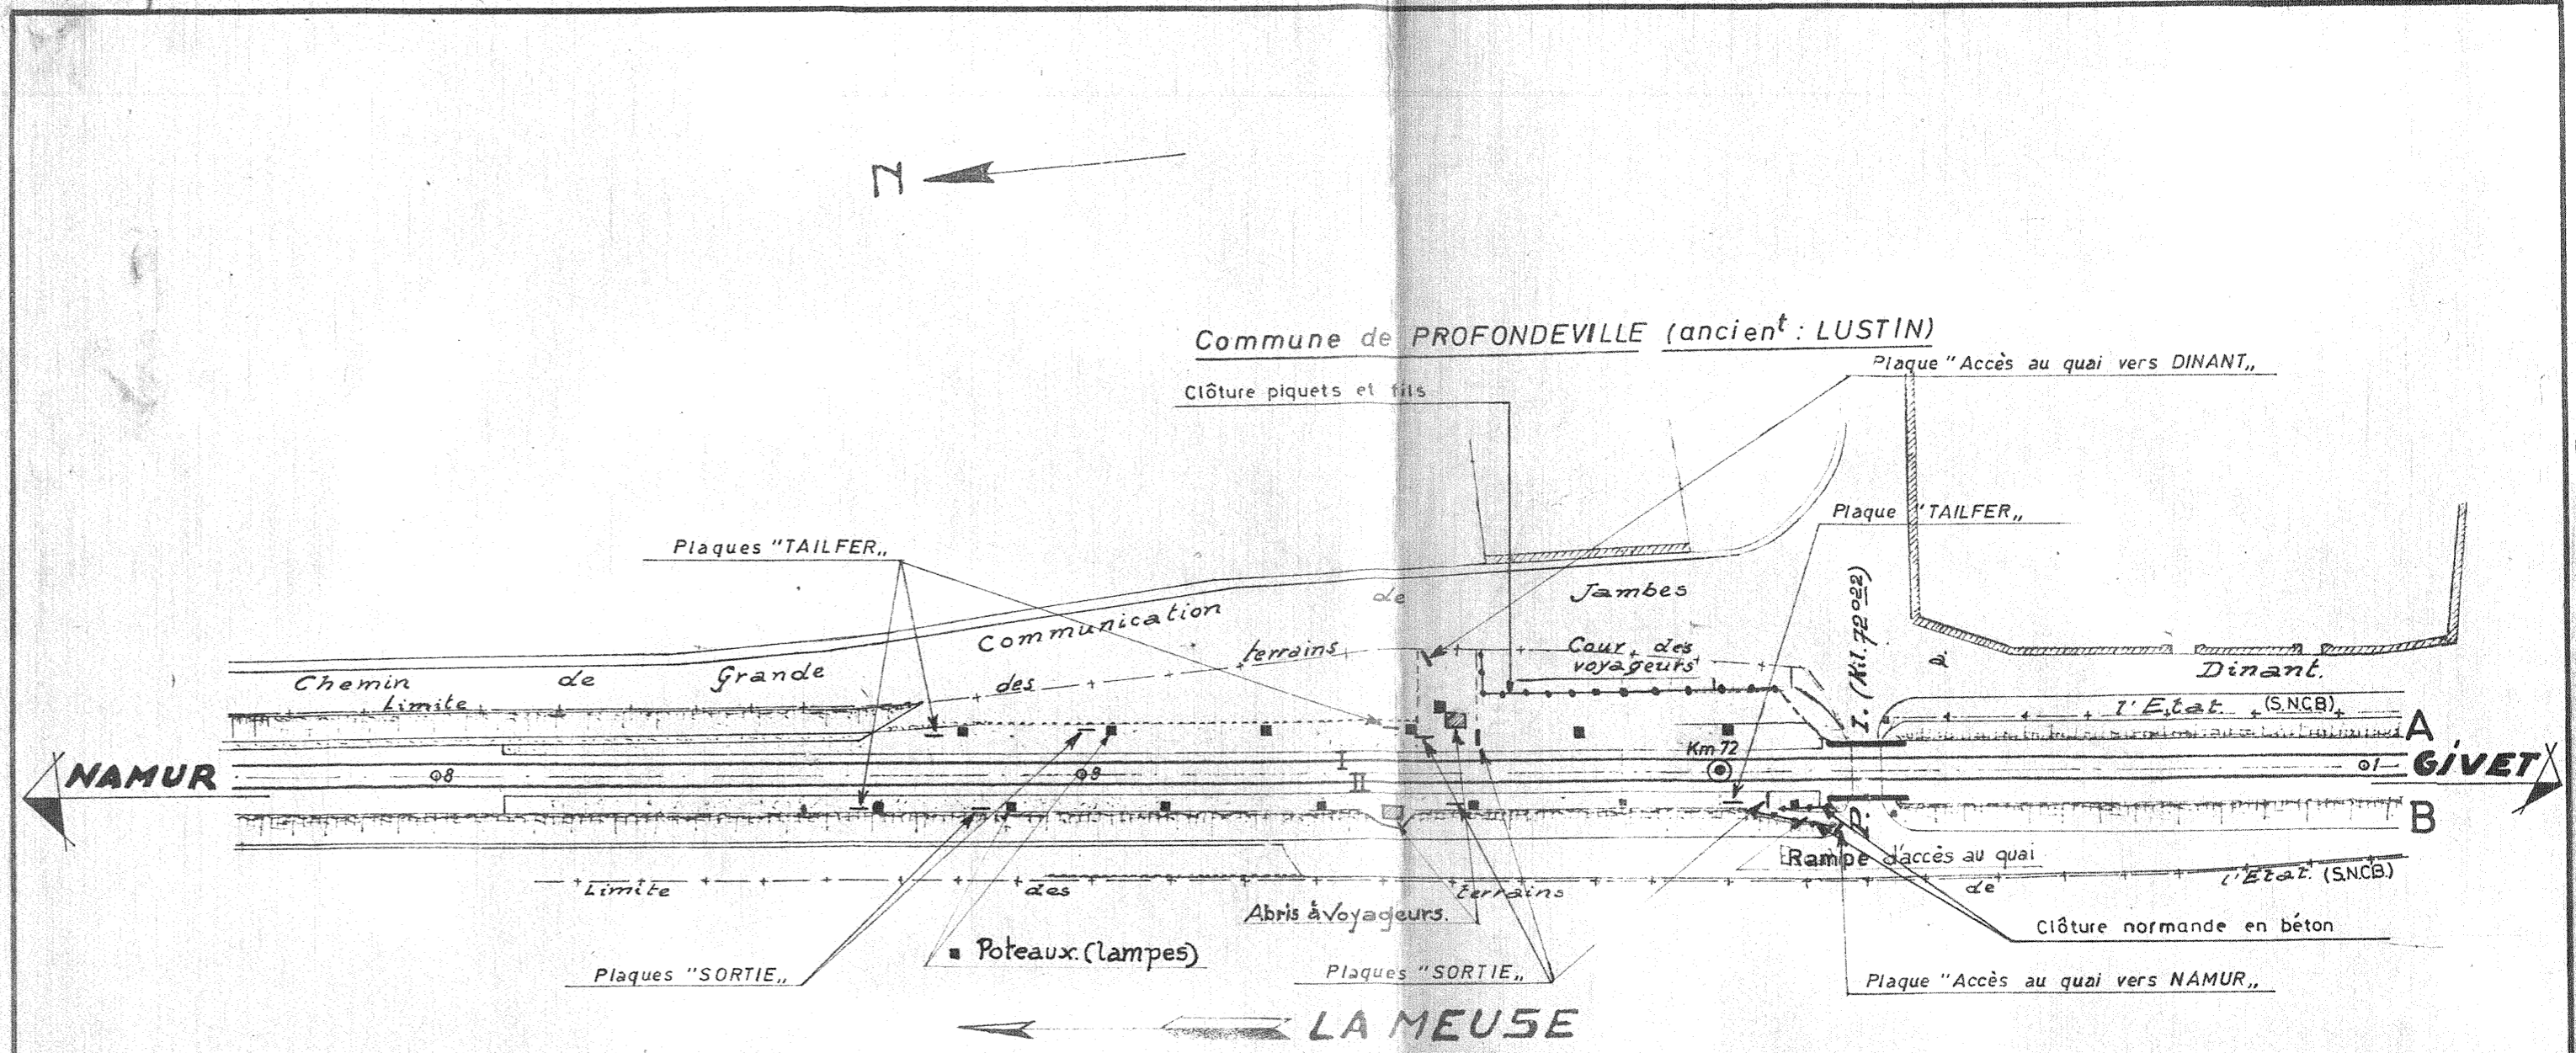

Gare privée de TAILFER-CARRIERES

SCHEMA DES INSTALLATIONS et n<sup>os</sup> E.S. des A.S.

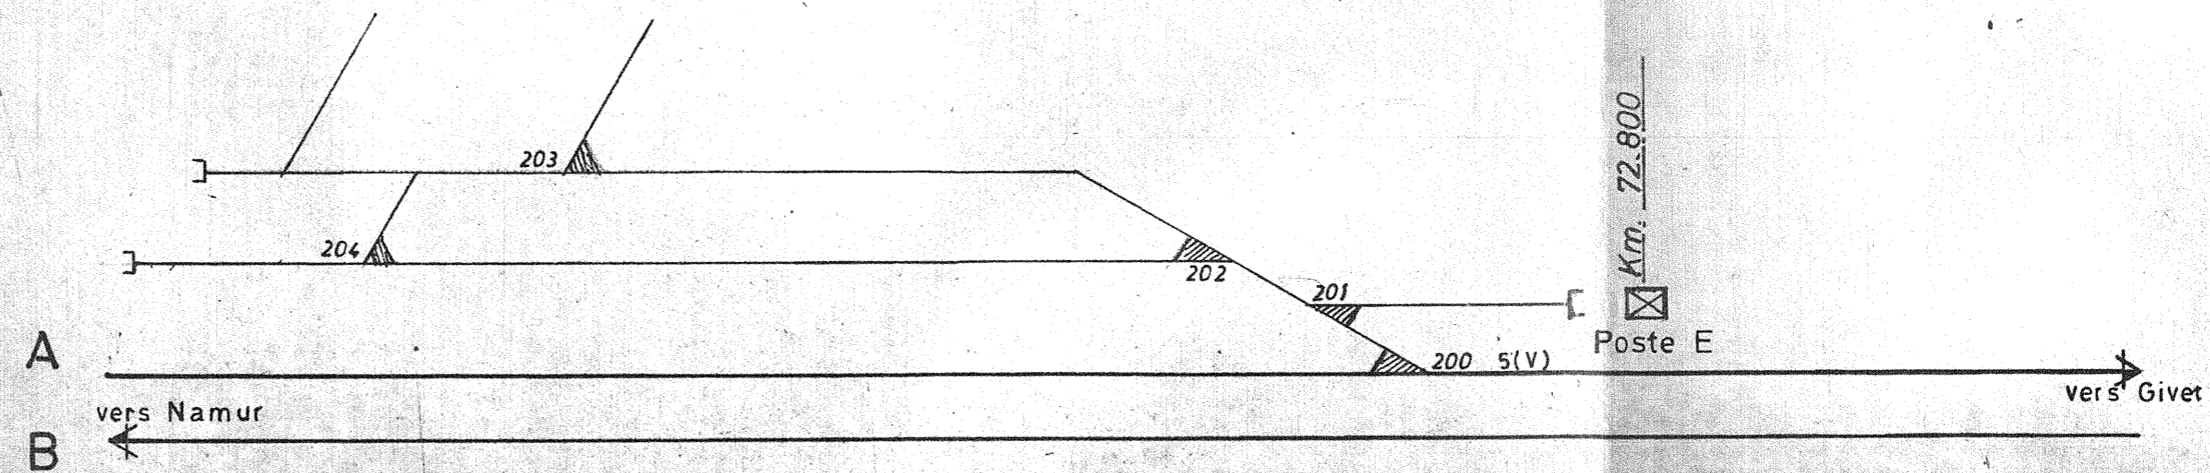

Année de pose	Tableau des A.S			
	N°V	N°ES	Type A.S.	Déviaton
1978	5	200	F <sup>4</sup> H <sup>2</sup>	Dr.
	-	201	B <sup>2</sup> A <sup>3</sup>	Dr.
	-	202	B <sup>2</sup> A <sup>3</sup>	Dr.
	-	203	-	G.
	-	204	-	G.