



SERVICE DE LA VOIE
GROUPE DE NAMUR

1^{er} AV.

Ligne 154

NAMUR-GIVET

DEPENDANCE DE


TAILFER

Gare gérante: DINANT

Plan d'ensemble

ECHELLE 1/1000

Visa du chef de Section Gare		à la date du					
31-12-1962	9-6-1967	31-12-1967	31-12-68	31-12-69	11-3-71	27-1-74	12-8-75
s) Jadot	s) Jadot	Inchangé	s) Illisible	Inchangé	s) Jadot	s) Jadot	s) Jadot
s) Malkint	s) Warnotte		s) Warnotte		s) Warnotte	s) Warnotte	s) Warnotte
31-12-76	16-3-77	15-2-78	31-12-78	20-11-80			
s) Martin	Ajouté schéma raccordement TAILFER-Carrières	s) Martin	s) Martin	B. D.			
s) Warnotte		s) Gillet					

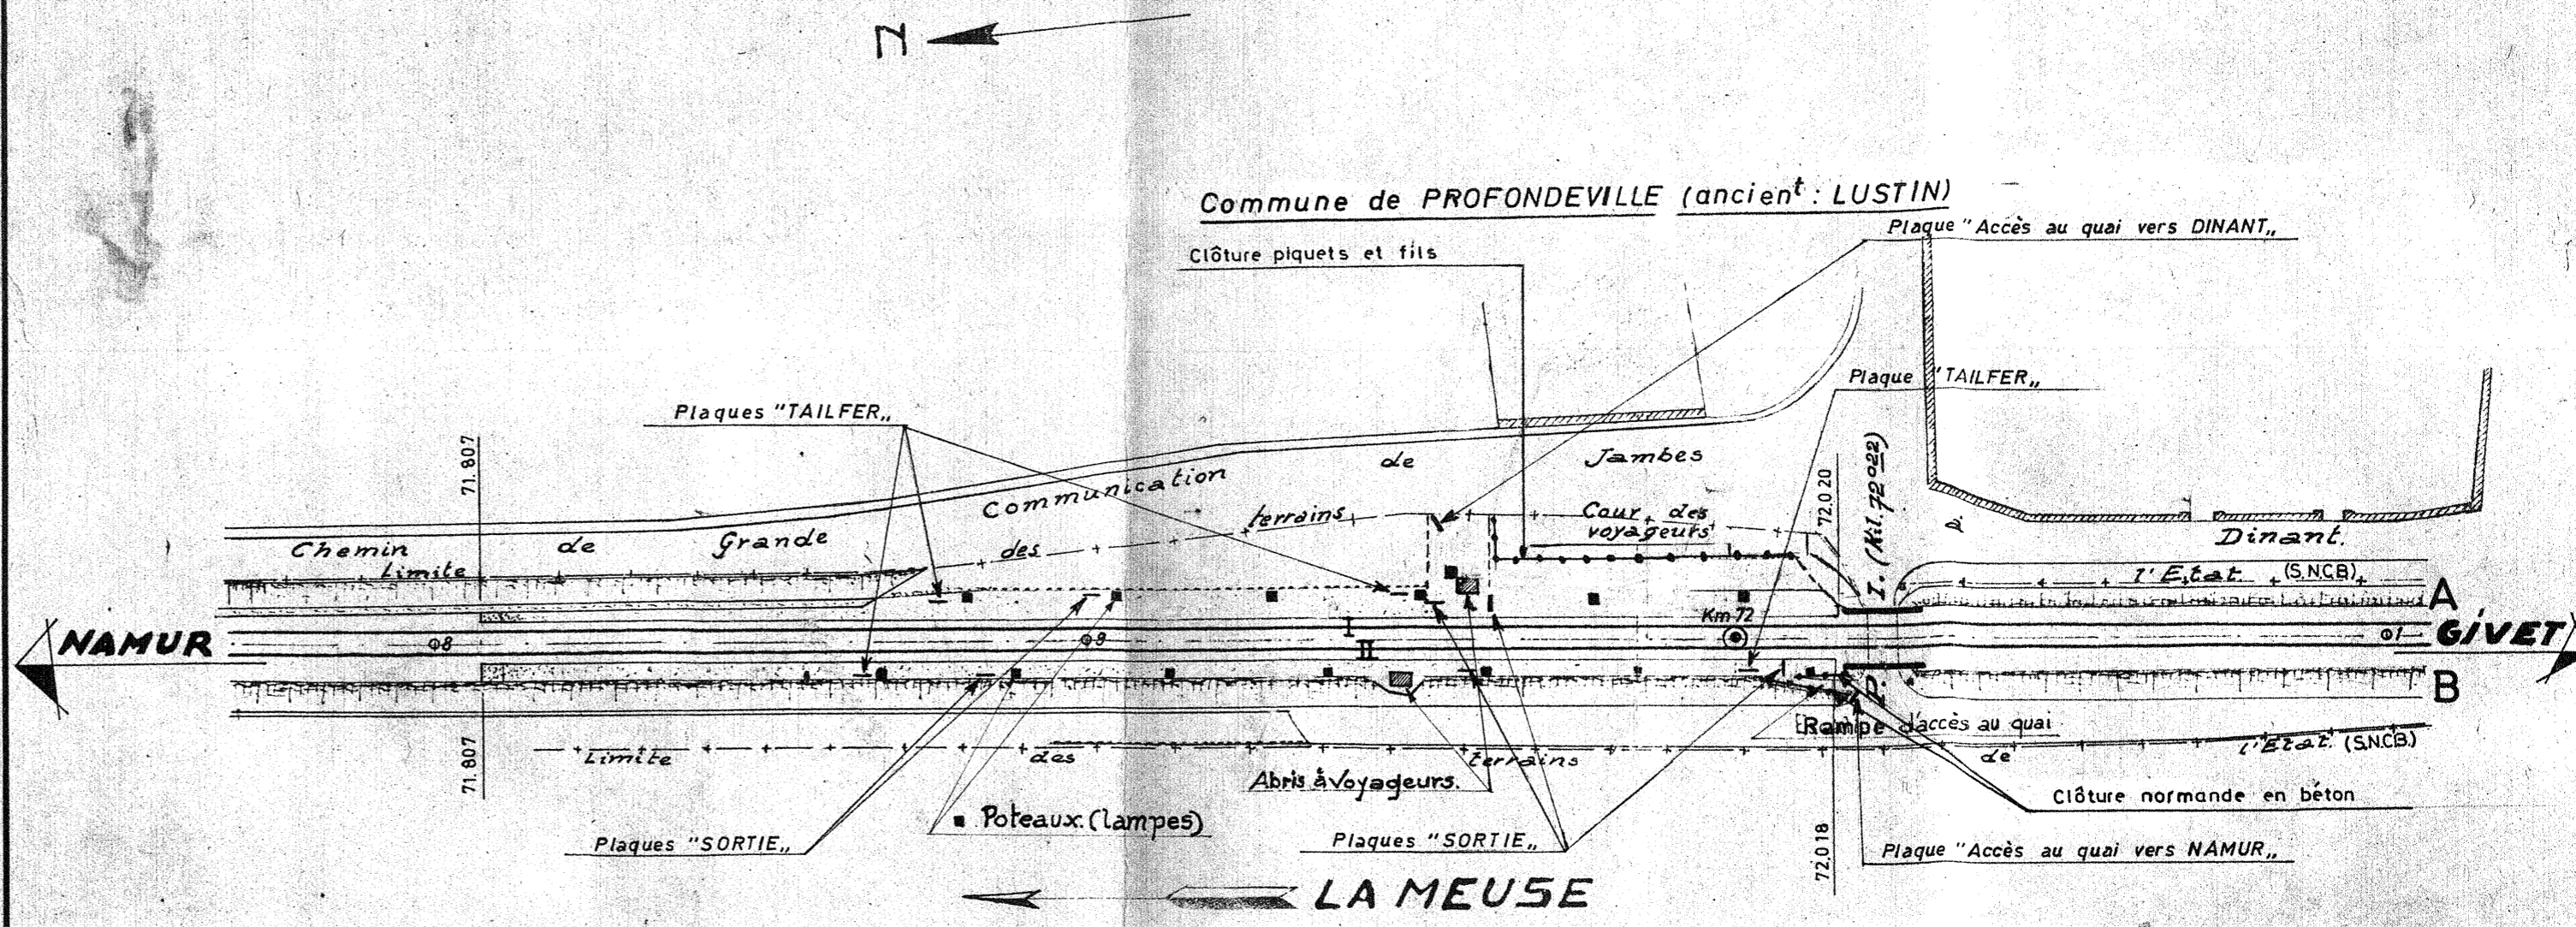

Gare privée de TAILFER-CARRIERES
SCHEMA DES INSTALLATIONS et nos E.S. des A.S.

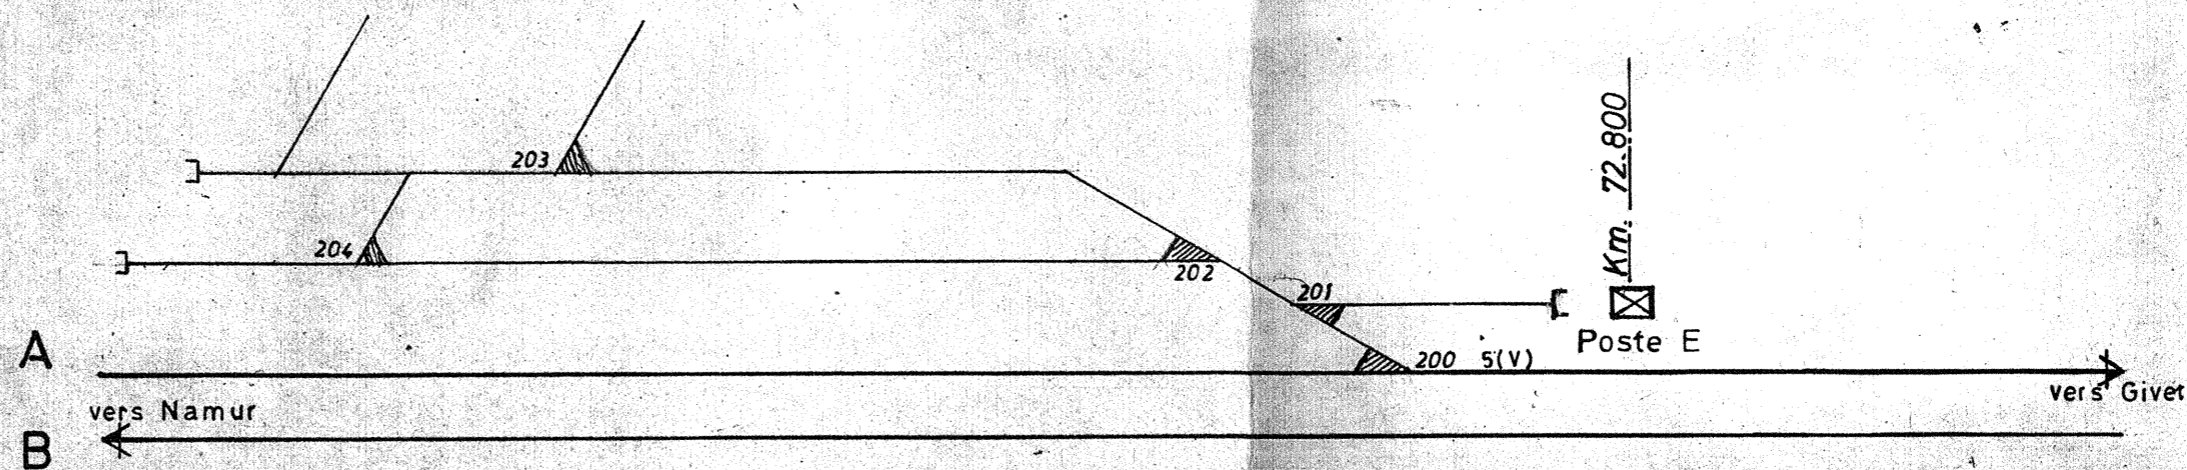


Tableau des A.S.				
Année de pose	N°V	N°ES	Type A.S.	Déviations
1978	5	200	F ⁴ H ²	Dr.
-	-	201	B ² A ³	Dr.
-	-	202	B ² A ³	Dr.
-	-	203	-	G.
-	-	204	-	G.