



SERVICE DE LA VOIE  
GROUPE DE NAMUR

1<sup>er</sup> A.V.

Ligne 154

NAMUR - GIVET

DEPENDANCE DE


TAILFER

Gare gérante: DINANT

Plan d'ensemble

ECHELLE 1/1000

Visa du chef de Section Gare a la date du							
31-12-1962	9-6-1967	31-12-1967	31-12-68	31-12-69	11-3-71	27-1-74	12-8-75
s) Jodot	s) Jadot	Inchangé	s) Illisible	Inchangé	s) Jadot	s) Jadot	s) Jadot
s) Malkint	s) Warnotte		s) Warnotte		s) Warnotte	s) Warnotte	s) Warnotte
31-12-76	16-3-77	15-2-78	31-12-78	20-11-80	31-12-82		
s) Martin	Ajouté schéma raccordement TAILFER - Carrières	s) Martin	s) Martin	B.D.	s) Martin		
s) Warnotte		s) Paibe	s) Gillet		s) Despas		

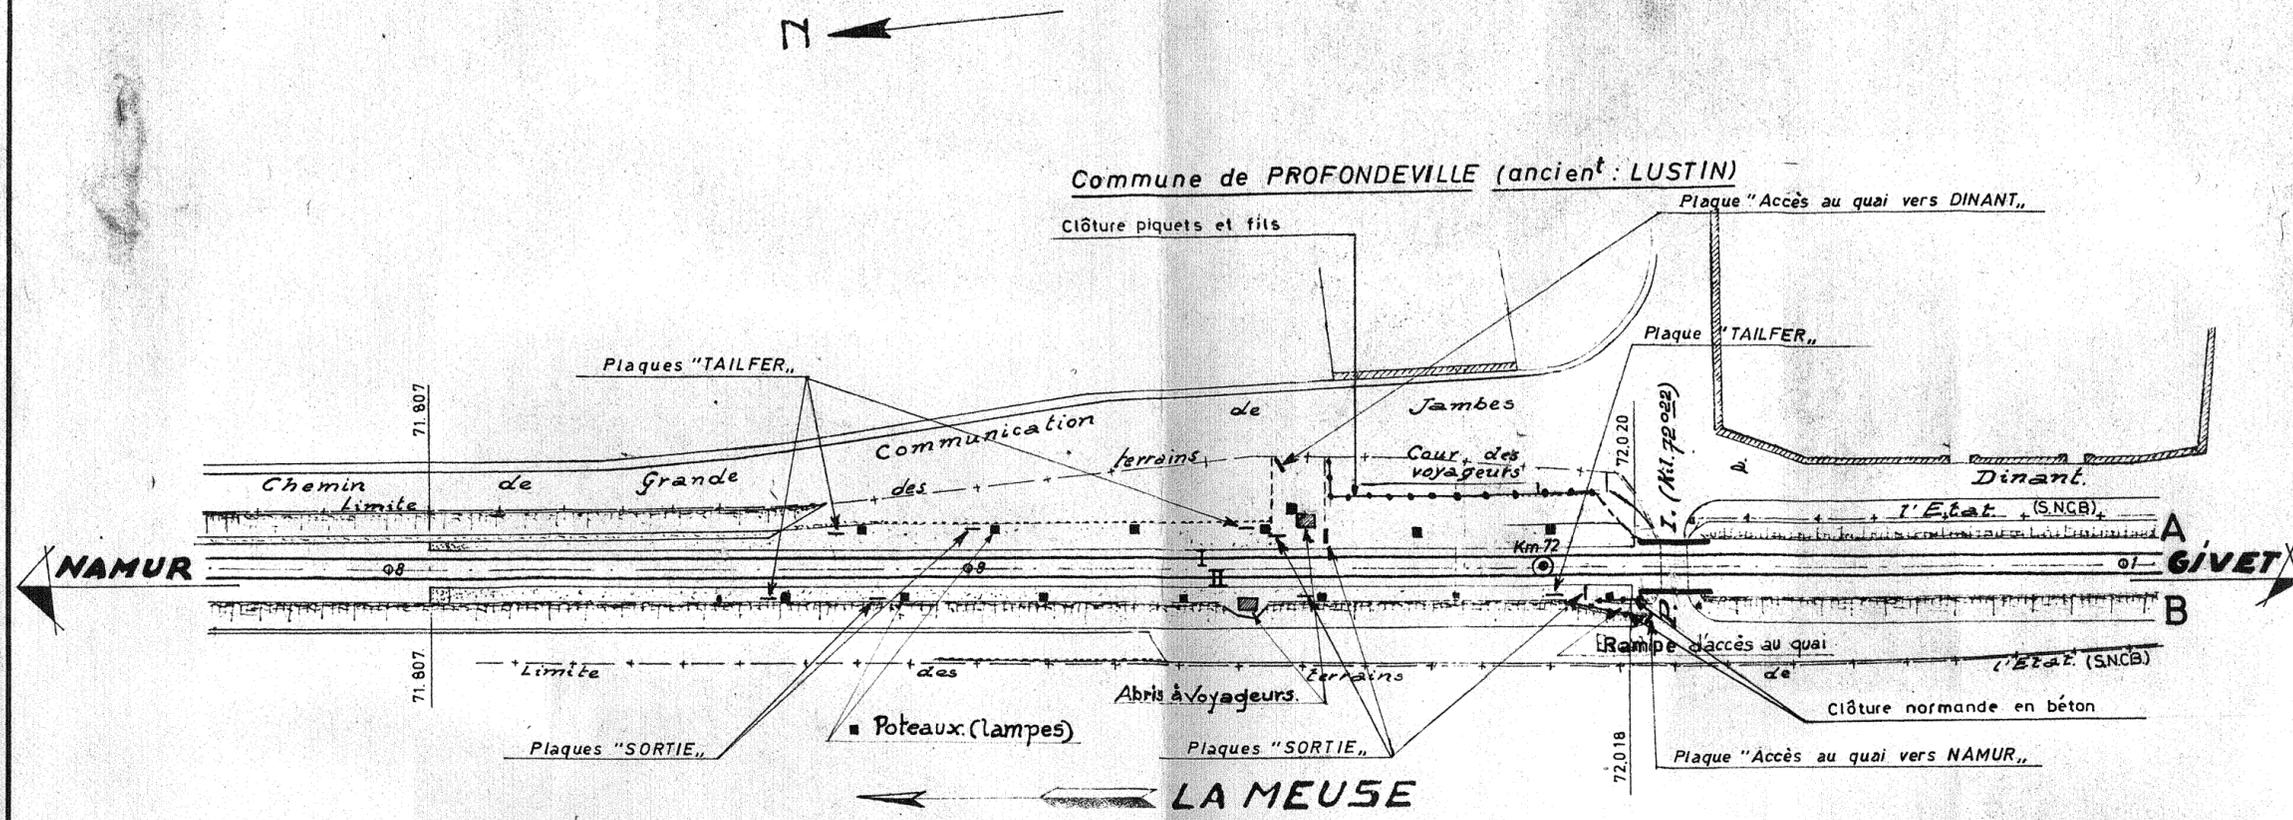

Gare privée de TAILFER - CARRIERES

SCHEMA DES INSTALLATIONS et n<sup>os</sup> E.S. des A.S.

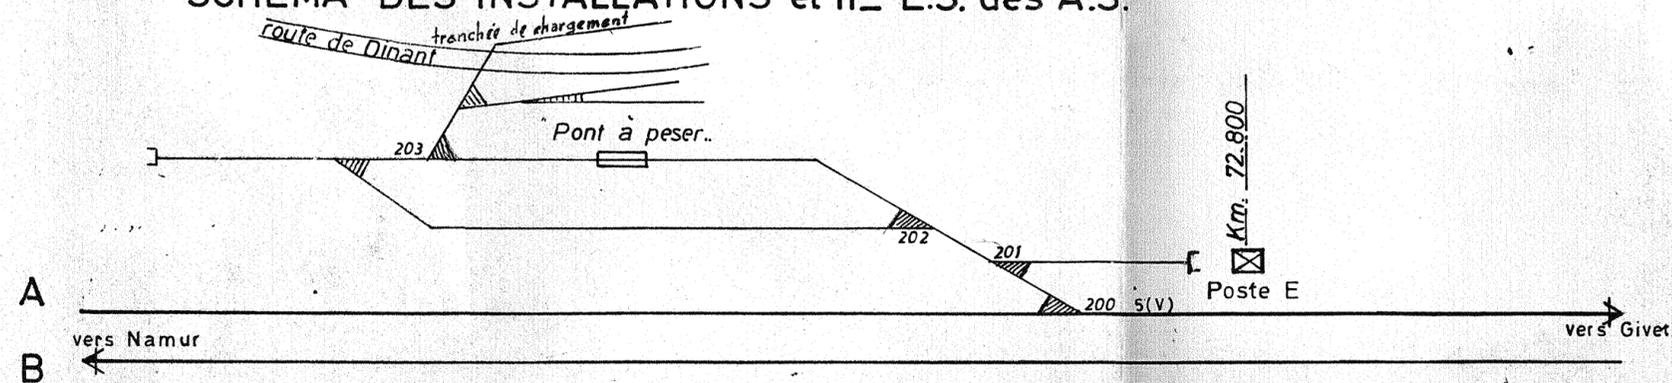


Tableau des A.S					
Année de pose	N°V	N°ES	Type A.S.	Déviation	
1978	5	200	F <sup>4</sup> H <sup>2</sup>	Dr.	
renové en 82	-	201	B <sup>2</sup> A <sup>3</sup>	Dr.	
renové en 82	-	202	B <sup>2</sup> A <sup>3</sup>	Dr.	
-	-	203	-	G.	
-	-	204	-	G.	