T 268882

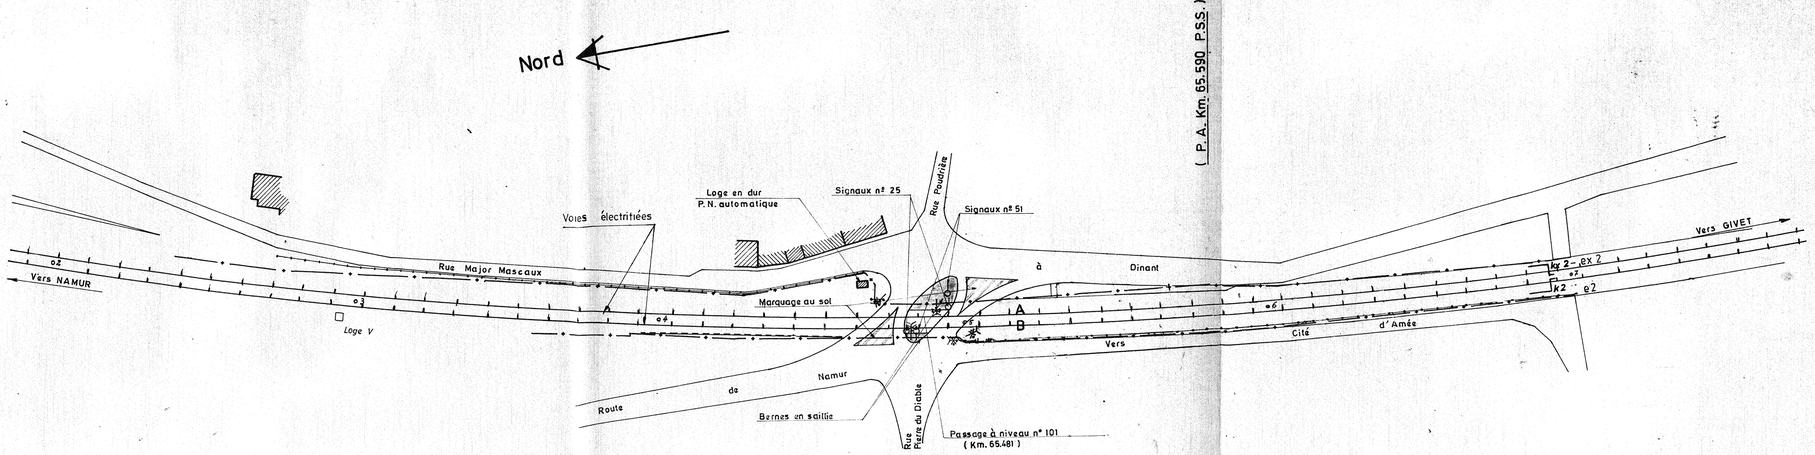

Ville de NAMUR
(Anciennement) Commune de JAMBES

1

SOCIETE NATIONALE DES CHEMINS DE FER BELGES

DISTRICT SUD - EST
DEPARTEMENT INFRASTRUCTURE V.

LIGNE 1540 AI 43

NAMUR - GIVET

P.A. HORS SERVICE

VELAINE

PLAN D'ENSEMBLE

ECHELLE 1/1000

Mise à jour				Mise à jour			
Date	Signature du Chef A.I.	Signature du Chz.	Remarques	Date	Signature du Chef A.I.	Signature du Chz.	Remarques
31-12-90	(s) GILET	(s) DEDYE	Mise à jour				
11/05/92	(s) GILET	(s) LEMAIRE	Mise à jour				

S=0.31m² 64-1540-065.516