



DETAIL DE LA CORNICHE Ech: 1/5


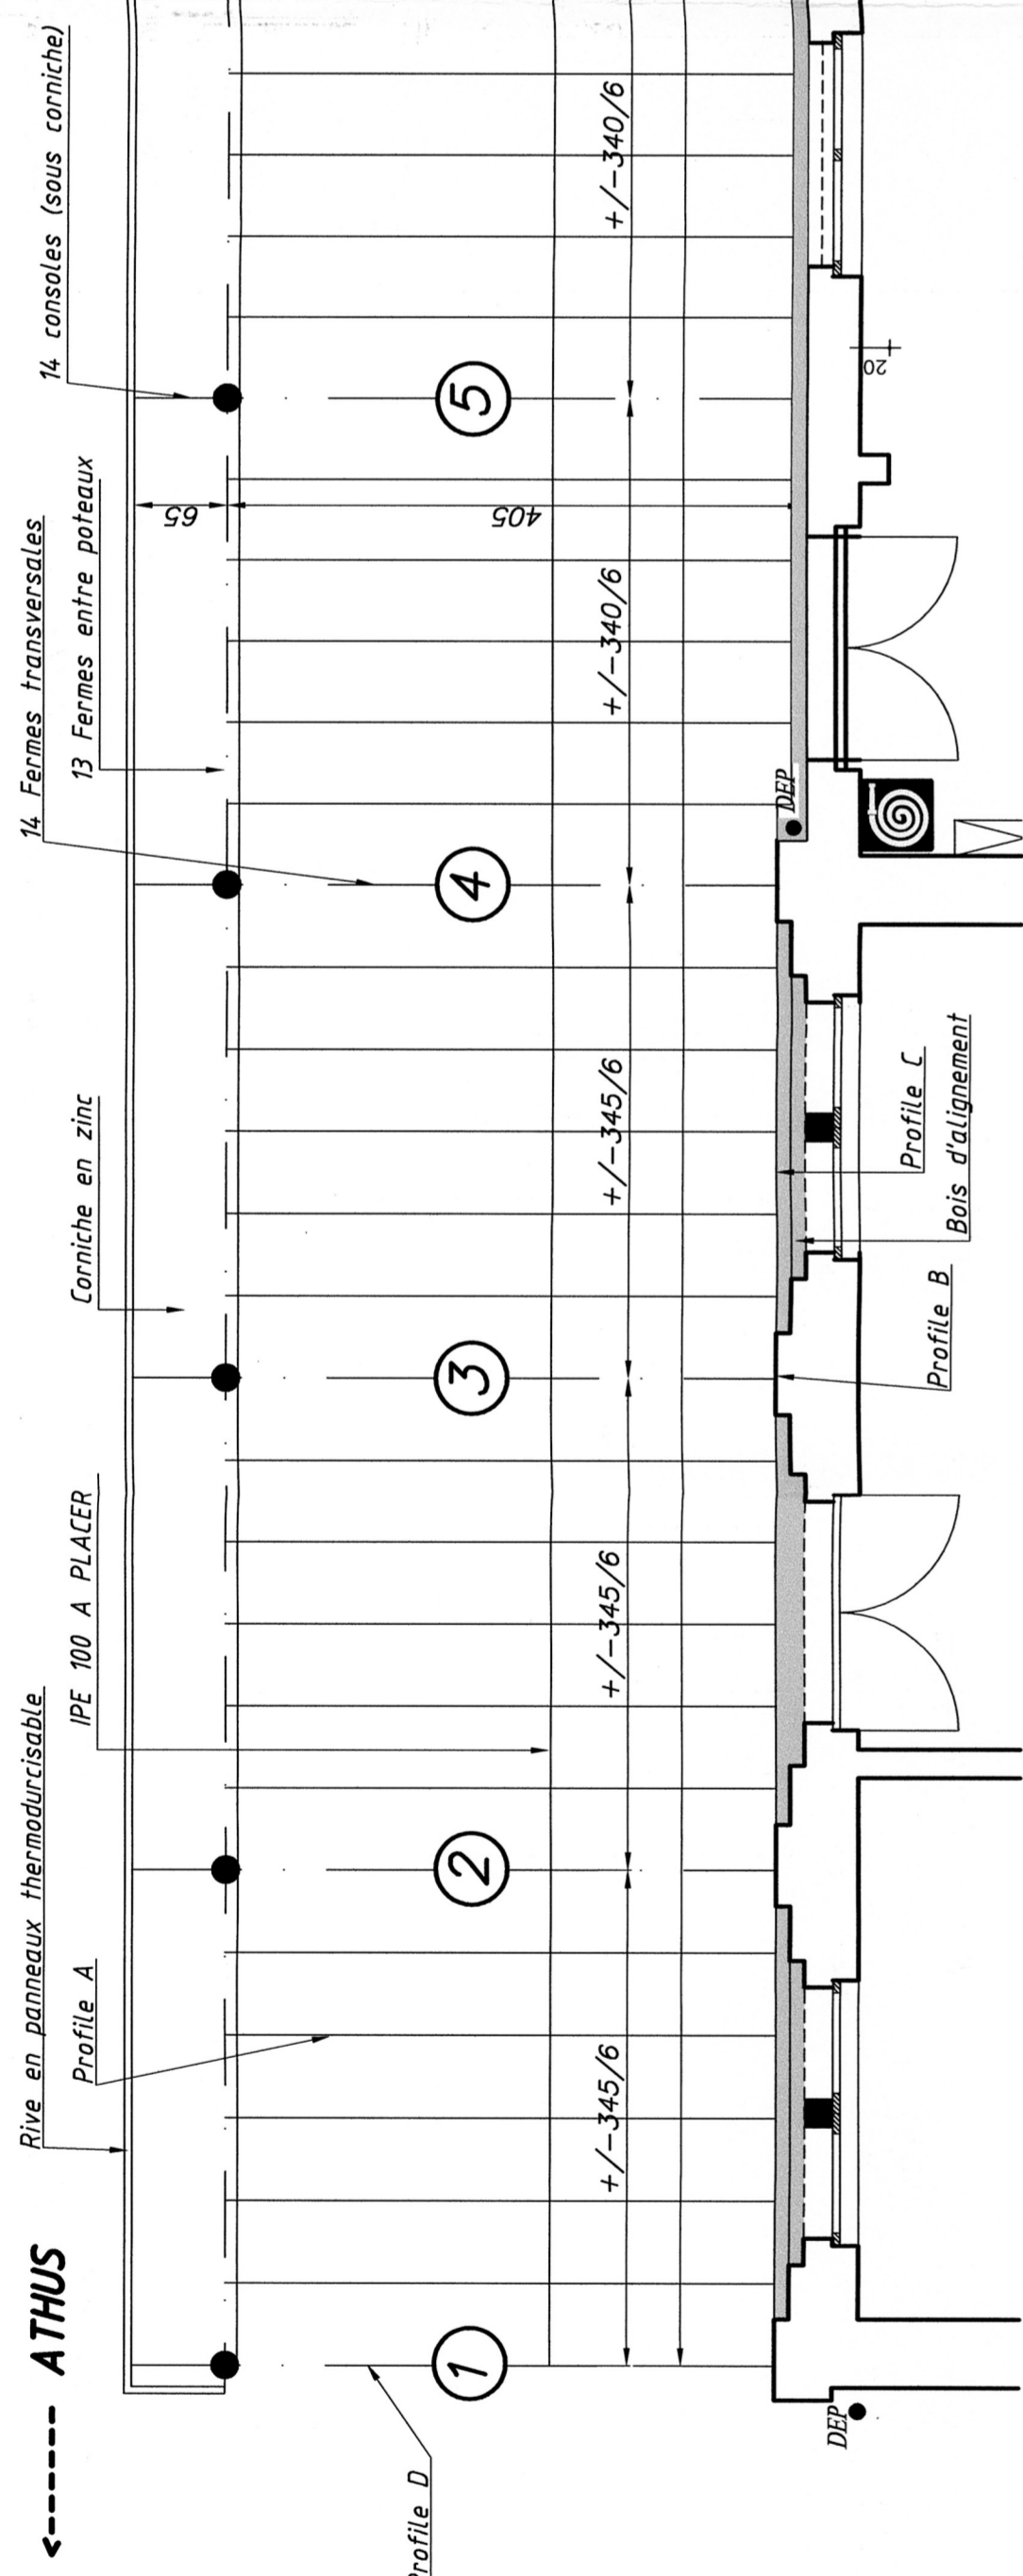


VUE EN PLAN DE LA MARQUISE Ech: 1/50

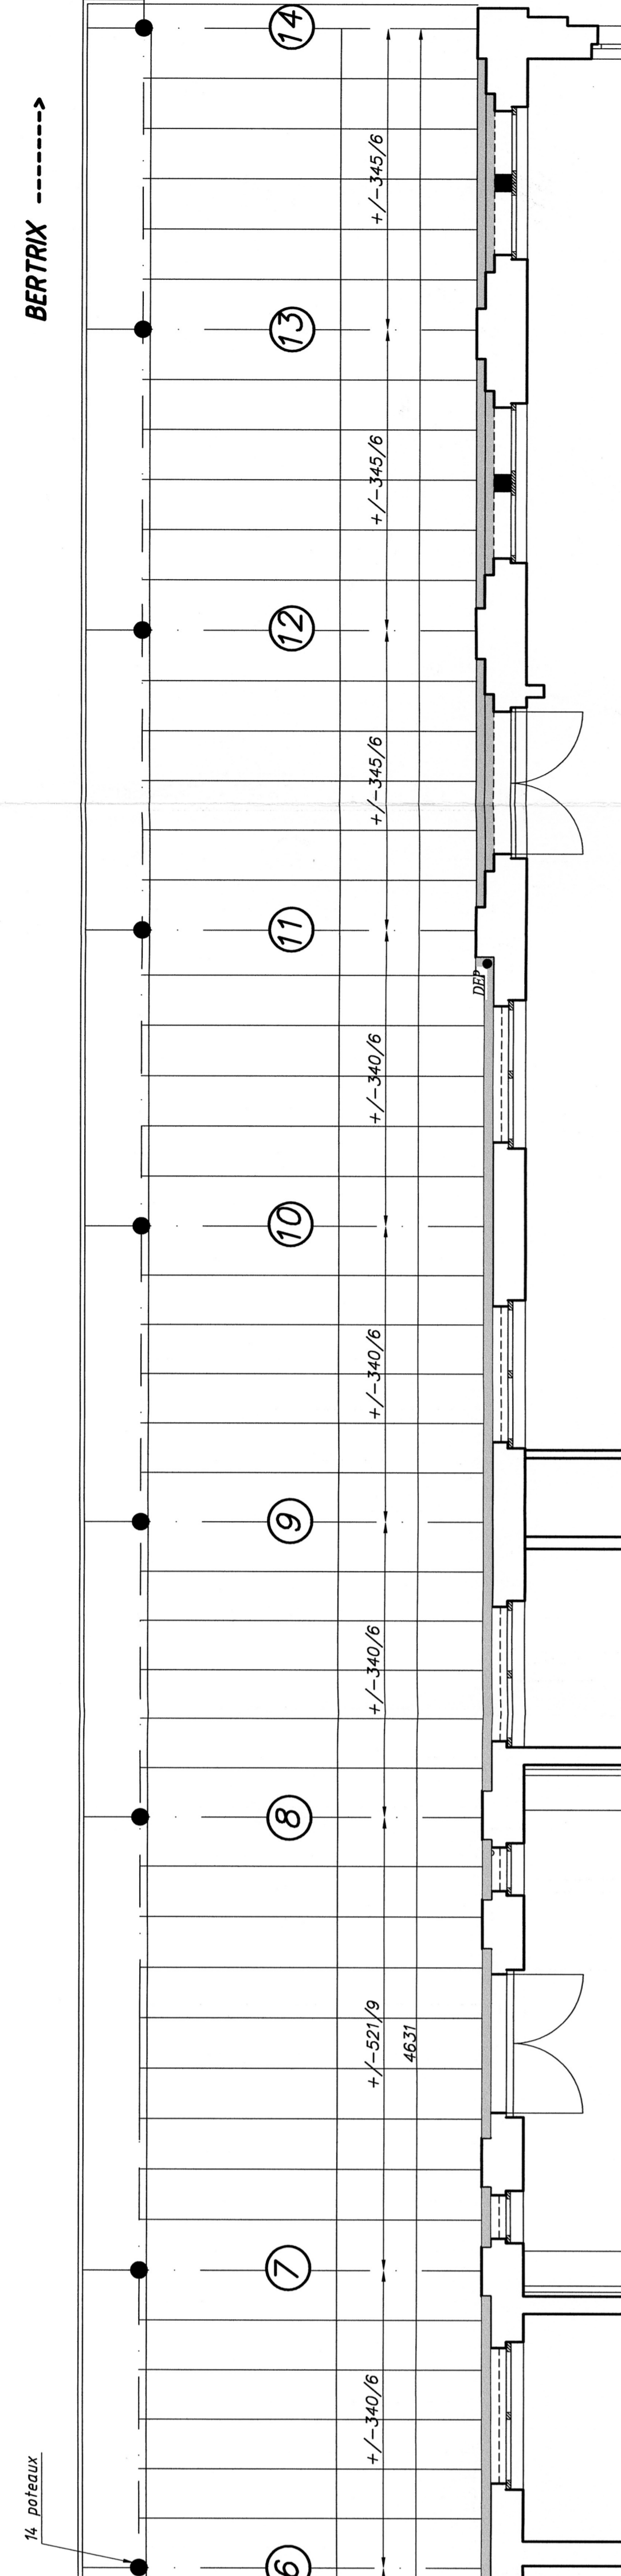

←----- ATHUS

----->>> BERTRIX

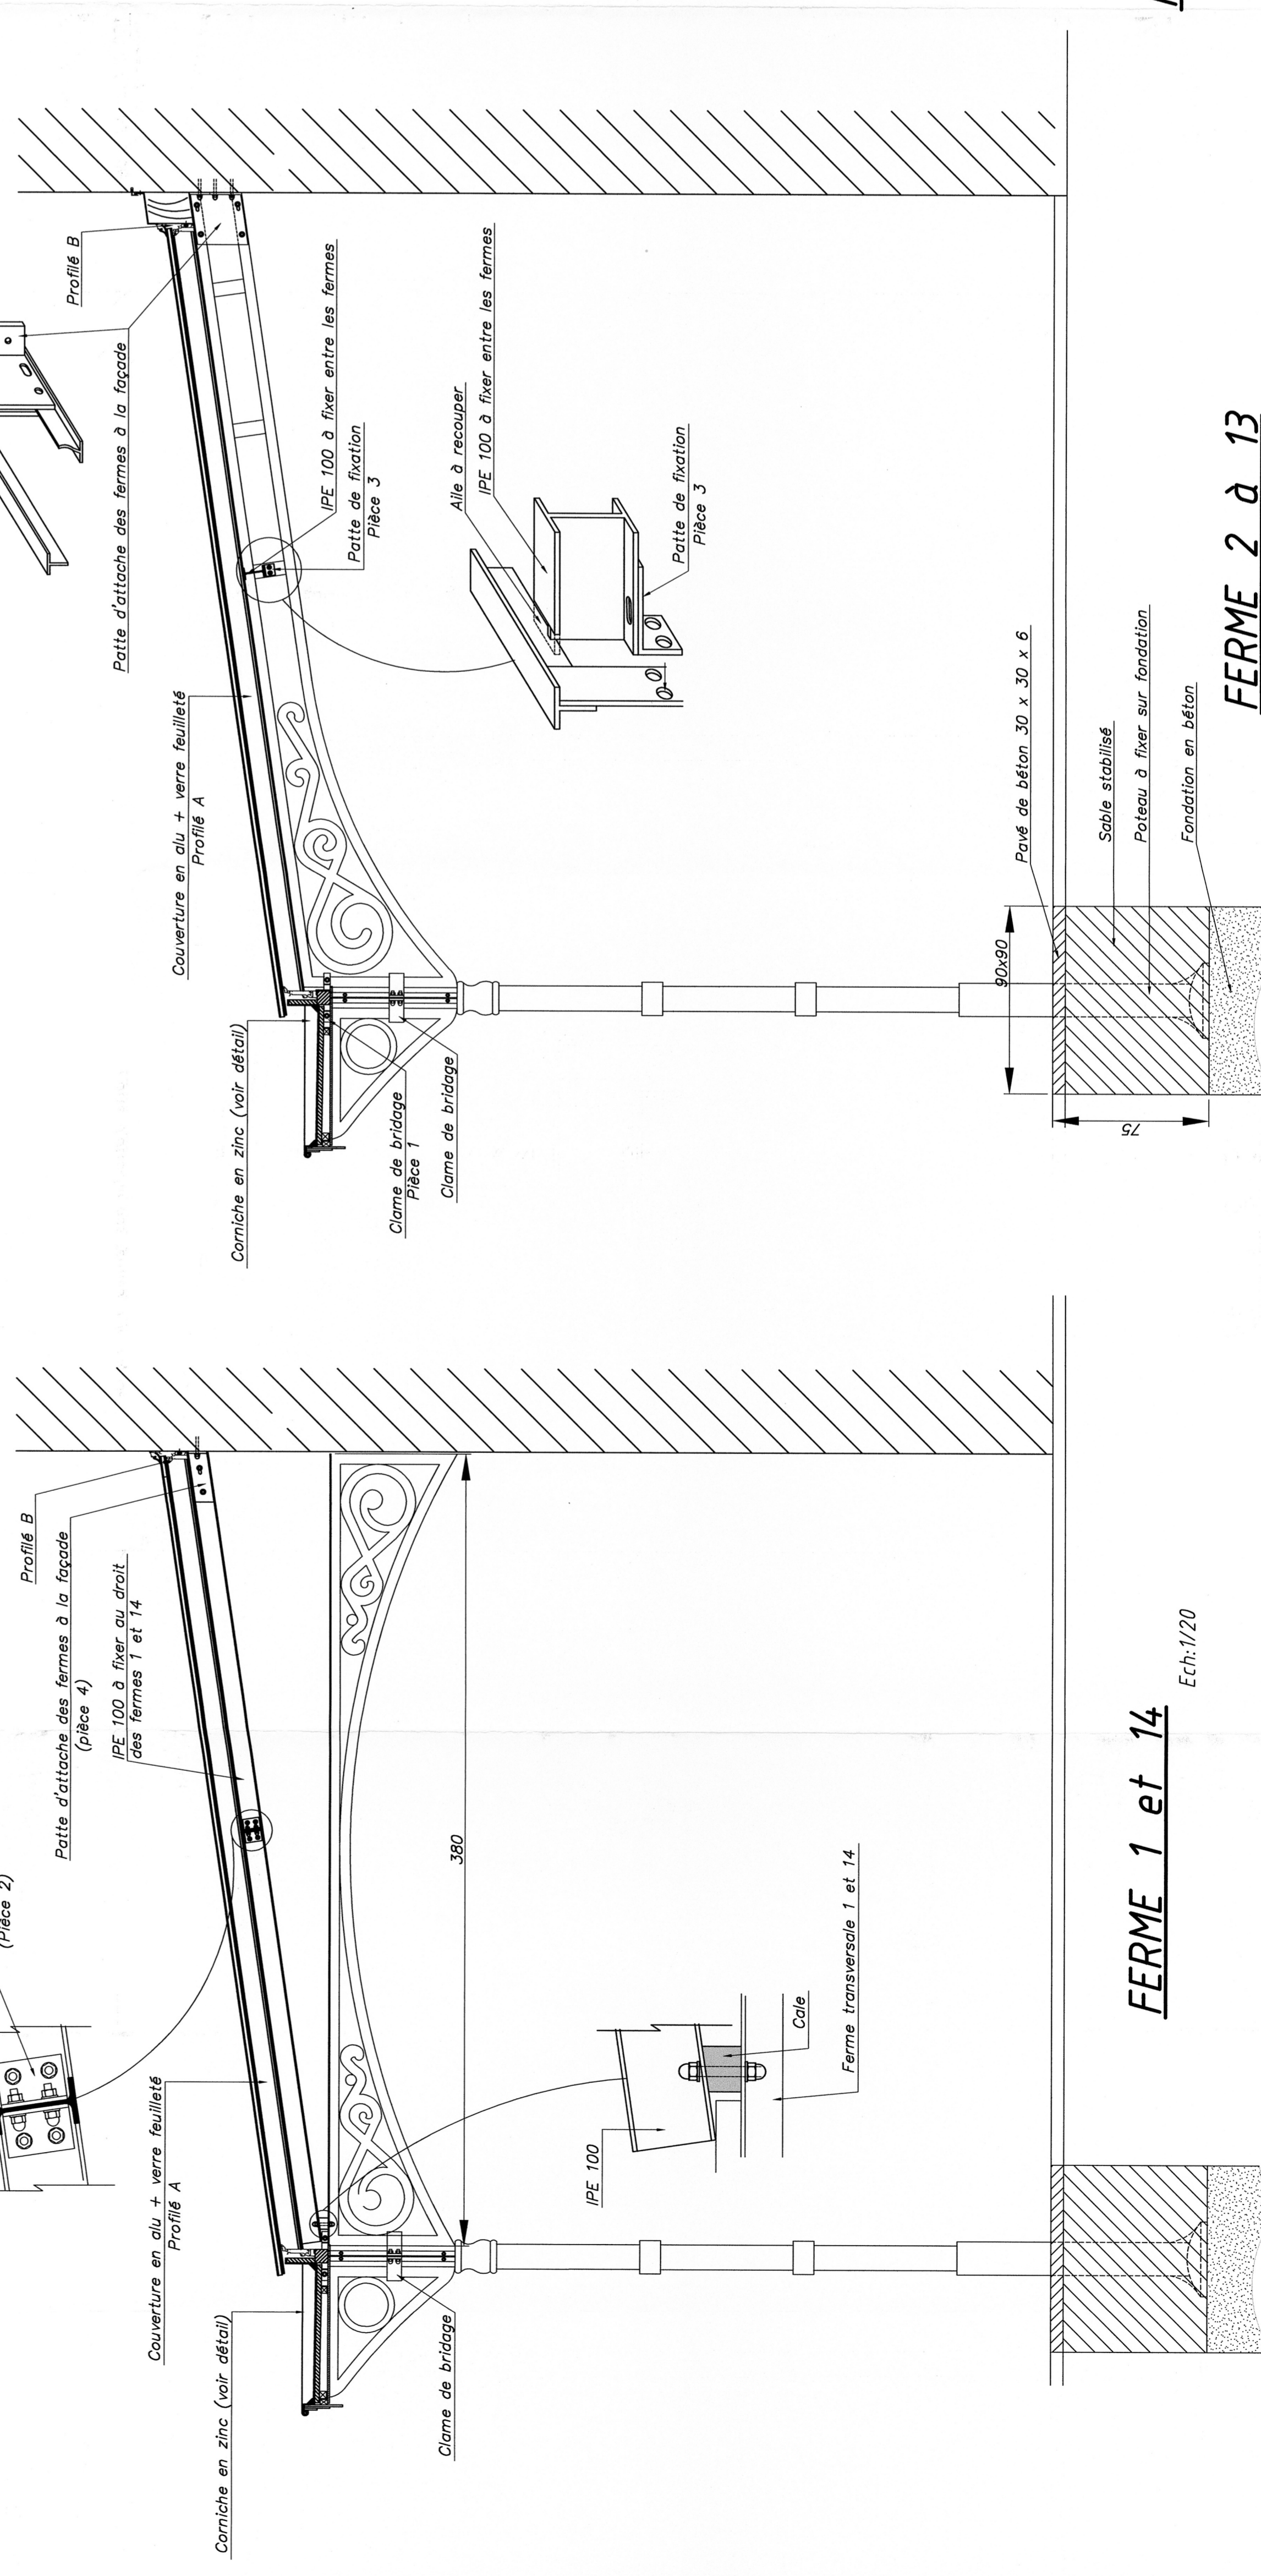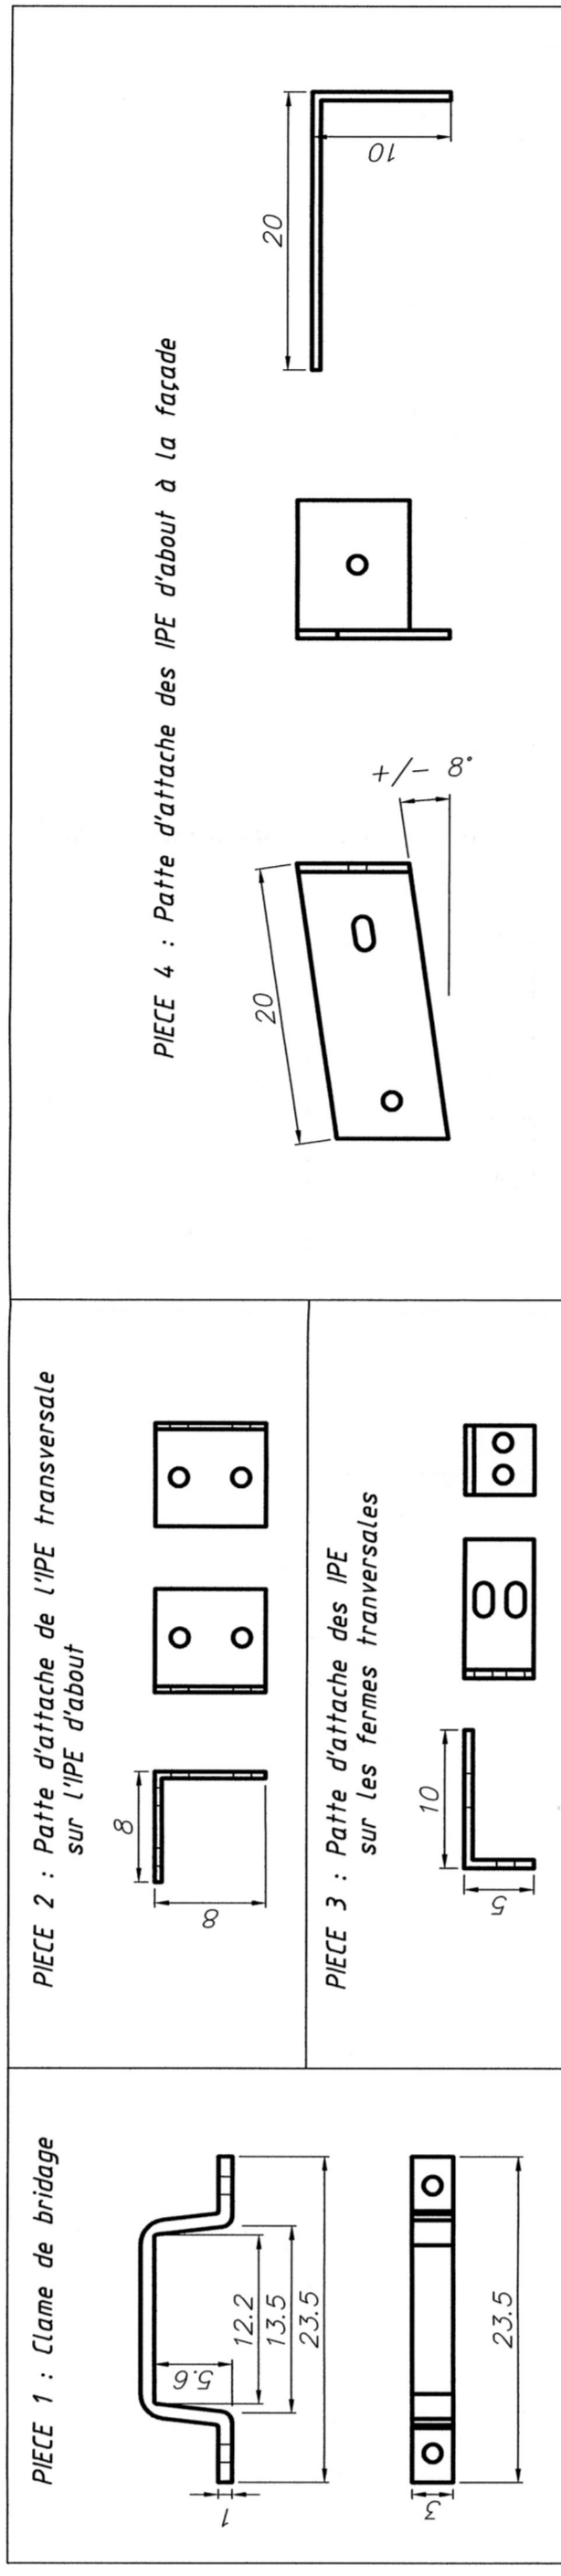

FERME 1 et 14 Ech: 1/20

FERME 2 à 13 Ech: 1/20

B SNCB HOLDING PATRIMOINE SE Zone Liège		LIGNE 165 COMMUNE VIRTON GARE DE VIRTON SAINT MARD	
IND.	MODIFICATIONS	DATE	NOM
A			
B			
C			
D			
E			
F			
G			
H			

Dessiné par: L. SCHRECKE		VISA	
Approuvé par: M. DEBART F.	Établi par: M. DEBART F.	DATE	NOM
Le 03-02-06	Le 03-02-06		
Nom: VIRTON ST MARD		N° de projet: 66407-11-01	
Proposé: Le Chef de division		Approuvé: Le General Manager	
Nom: BRHEMMS G.		Nom: P. MARTENS	
Le 03-02-06		Le 03-02-06	
Cahier de charges n°:		N° de plan: PLAN : 2 et dernier	
Patrimoine n°: 1650-107-0-089-051		Surface: 0,75 m²	
N° de plan: 1650-107-0-089-051		N° de plan: 1650-107-0-089-051	
N° de plan: 1650-107-0-089-051		N° de plan: 1650-107-0-089-051	

Bâtiment des voyageurs
Rénovation de la marquise
Montage de la structure
Vue en plan de la marquise
Détails

PROFILE A Ech: 1/5

PROFILE B Ech: 1/5

PROFILE C Ech: 1/5

PROFILE D Ech: 1/5