Façade côté quai

Echelle 1/50

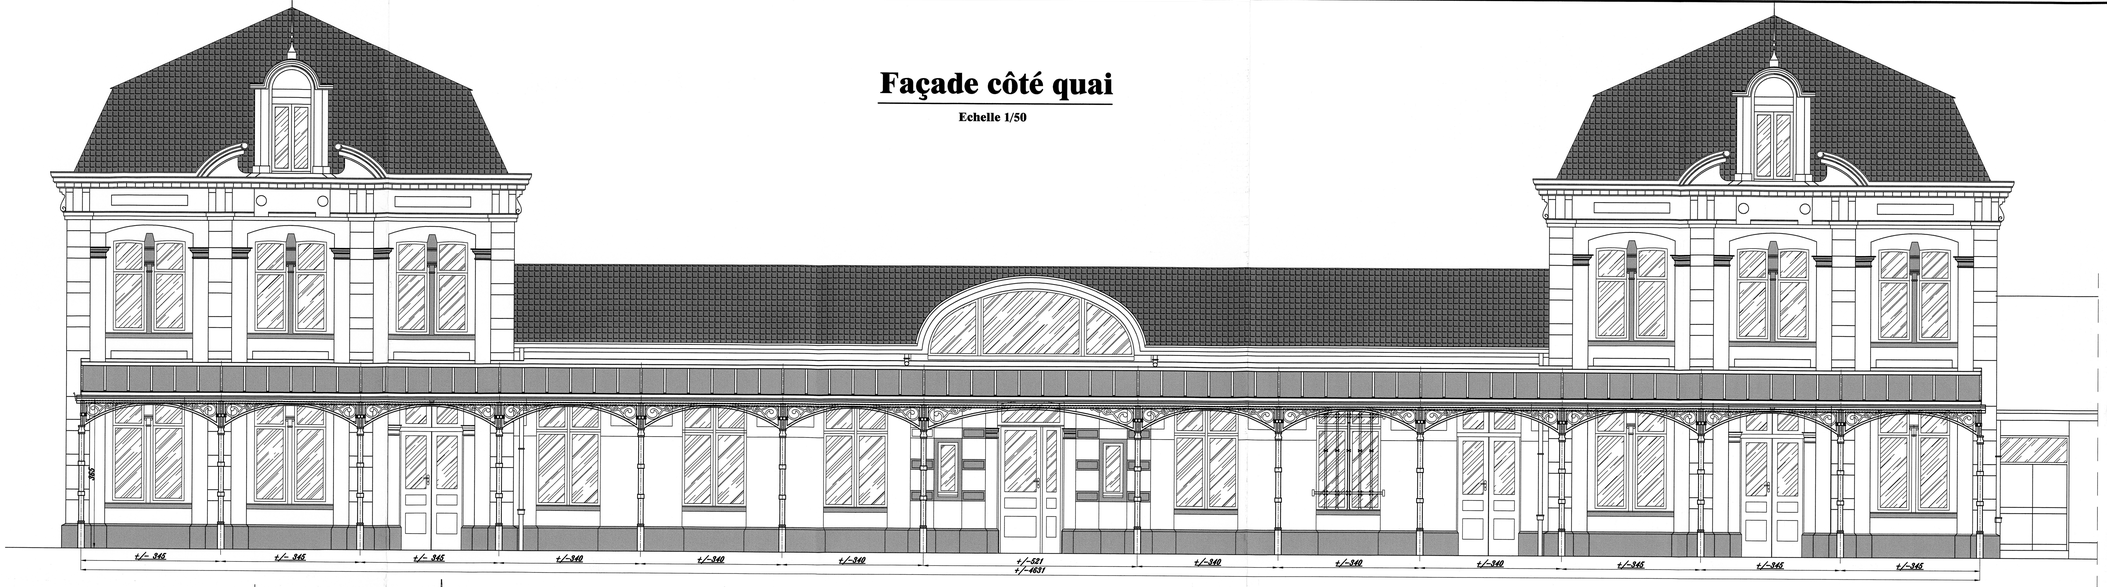

Façade côté Athus

Echelle 1/50

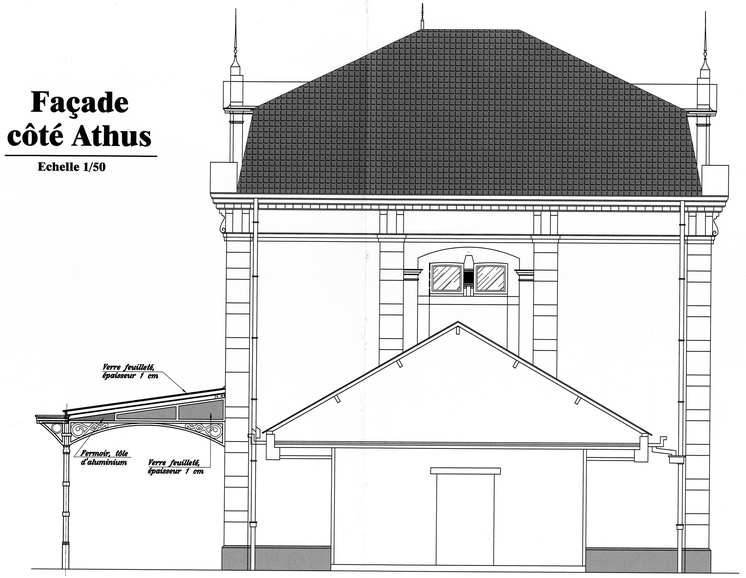

Vue en plan

Echelle 1/100

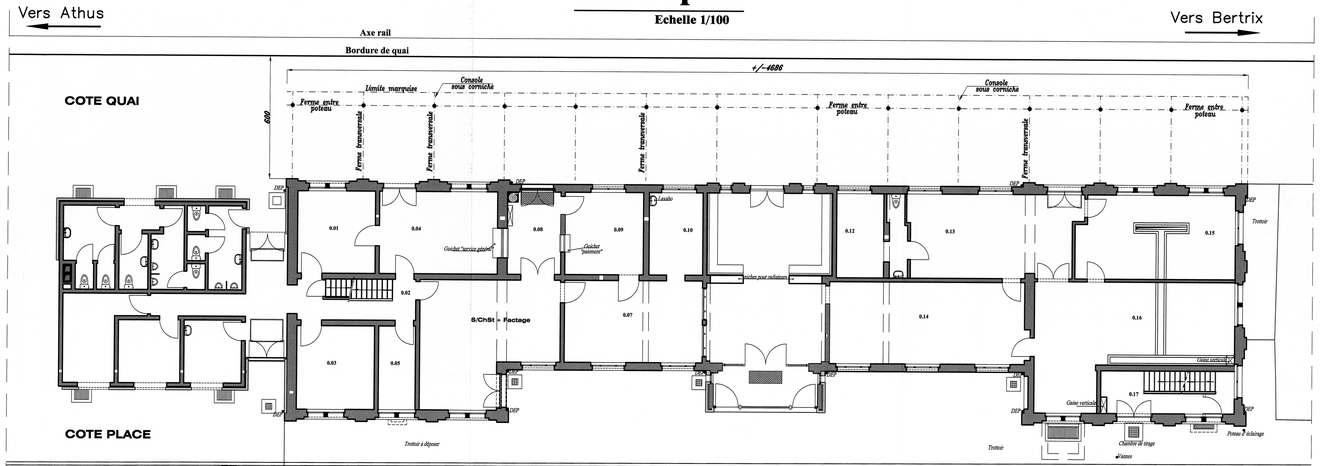

Plan de situation

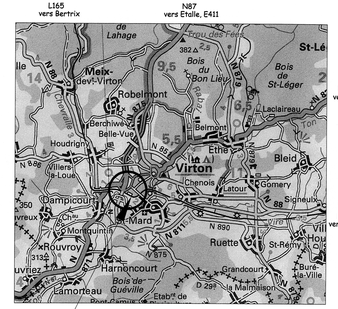

Remarques

- Toutes les cotes sont données à titre indicatif. L'adjudicataire est tenu de les vérifier sur place.
- La corniche, les châssis en aluminium et le verre feuilleté formant la couverture ne sont pas compris dans l'entreprise.

SNCB HOLDING PATRIMOINE SE
Zone Liège

IND.	MODIFICATIONS	DATE	NOM	VISA
A	-			
B				
C				
D				
E				
F				
G				
H				

LIGNE 165

COMMUNE VIRTON

GARE DE VIRTON SAINT MARD

Bâtiment des voyageurs

Rénovation de la marquise
Montage de la structure

Façade - Vue en plan générale
Plan de situation

Dessiné par: Nom : Bouillot Ch. Le 03-02-06	Vérifié par: Nom: Le	Dressé par: l'Architecte NOM: DEMANET F. Le 03-02-06	PLAN : 1
Etabli par: Nom: Le	Etabli par: Nom: Le	Proposé: Nom: Le	VIRTON ST MARD
Proposé, le Chef de division Nom: Ir. BEMELMANS G. Le	Approuvé, le General Manager Nom: Ir. P MARTENS Le	Accepté l'adjudicataire Le	66407-11-01 AA-001
Cahier de charges n°:	0.75 m²	1.86 EUR + 6%(TVA) = 1.97 EUR	Echelles : 1/50, 1/
Patrimoine n°: 1650-117.0-009-050		N°. du projet	
03/02/06 - 11:30	X:\CAO\Batiments\L165\VIRTON-ST-MARD\br\1650-117.0-009-050.dwg		