S.N.C.B.

SERVICE DE LA VOIE
GROUPE DE NAMUR

1re AV

Ligne 154

NAMUR-GIVET

GARE DE

YVOIR

Gare gérante : Dinant

Plan d'ensemble

ECHELLE 1/1000

Visa du chef de Section	Visa du chef de Gare	31-12-1963	01-8-1967	1er.12.1967	31-12-68	28-4-71	6-1-74	12-8-75
		s) Jadot s) Warnotte	s) Jadot s) Warnotte	Inchangé	s) Di Lorenzo s) Warnotte	Inchangé	s) Jadot s) Warnotte	s) Jadot s) Warnotte
23-11-79	13-12-79	23-12-79	23-12-79					
s) Martin	s) Giliet	Inchangé	s) Martin s) Giliet					

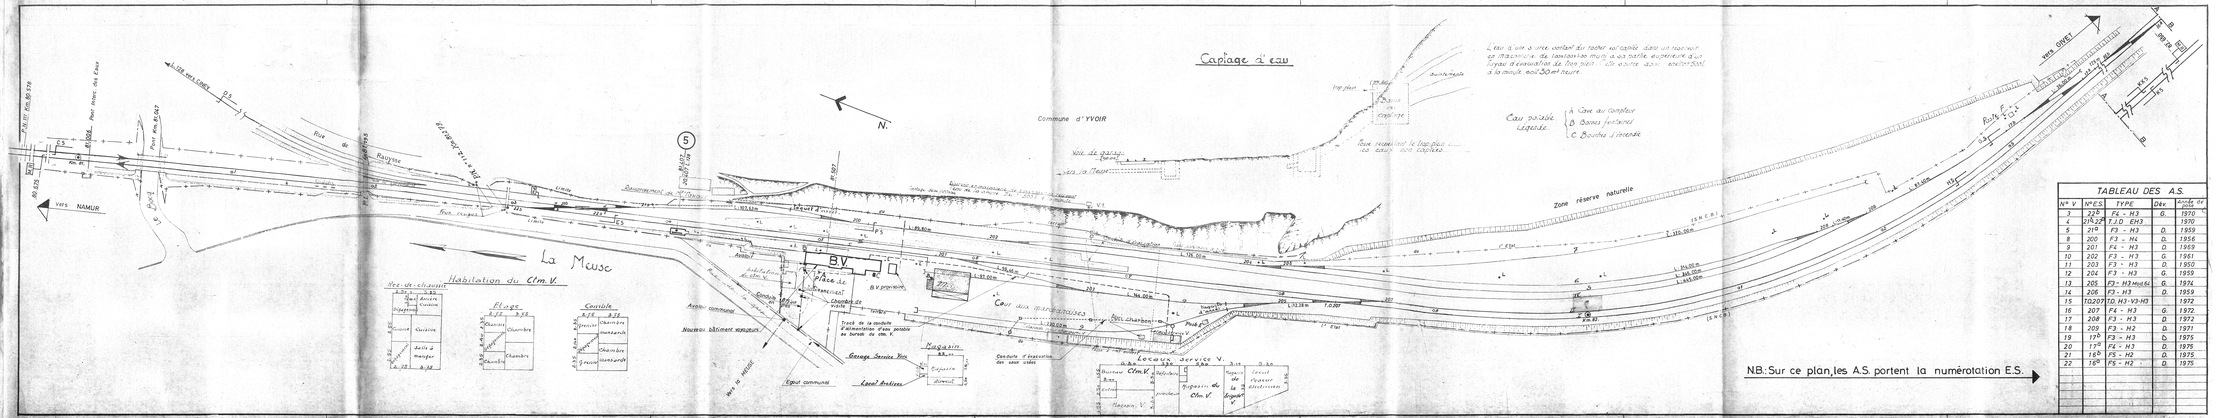

NB. Sur ce plan, les A.S. portent la numérotation E.S.

TABLEAU DES A.S.

N° V	N° E.S.	TYPE	Côté	Année de pose
3	225	F4 - H3	G.	1970
4	216-224	T.I.D EH3		1970
5	219	F3 - H3	D.	1959
8	200	F3 - H4	D.	1956
9	201	F4 - H3	D.	1959
10	202	F3 - H3	G.	1961
11	203	F3 - H3	D.	1950
12	204	F3 - H3	G.	1959
13	205	F3 - H3 Mod 64	G.	1974
14	206	F3 - H3	D.	1959
15	170-207	TD. H3 - V3 - H3		1972
16	207	F4 - H3	G.	1972
17	208	F3 - H3	D.	1972
18	209	F3 - H2	D.	1971
19	17b	F3 - H3	D.	1975
20	17a	F4 - H3	D.	1975
21	16b	F5 - H2	D.	1975
22	16a	F5 - H2	D.	1975