FAÇADE COTE VOIES

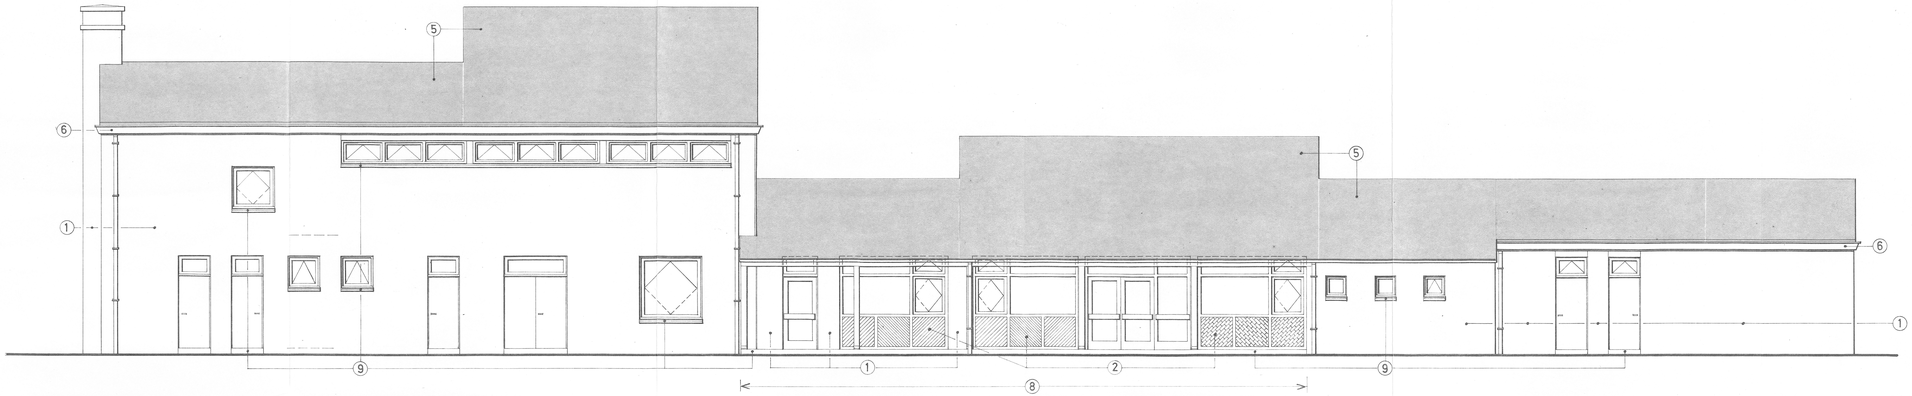

COUPE 7-7

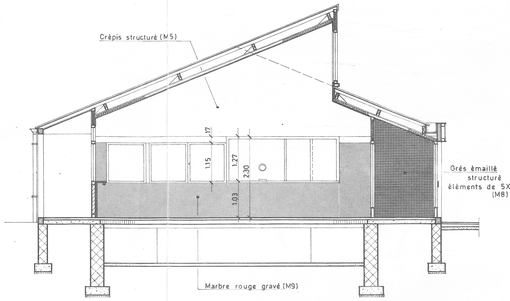

FAÇADE COTE DINANT

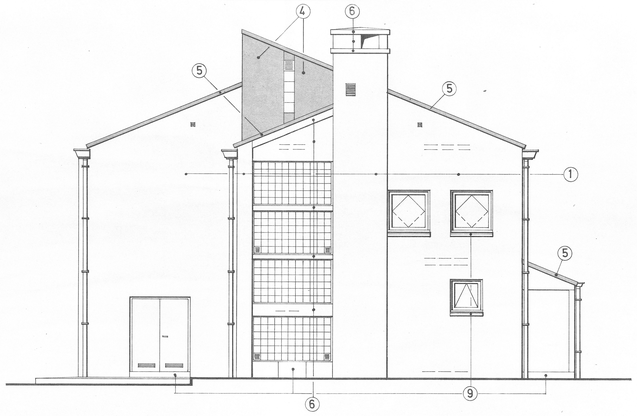

FAÇADE COTE NAMUR

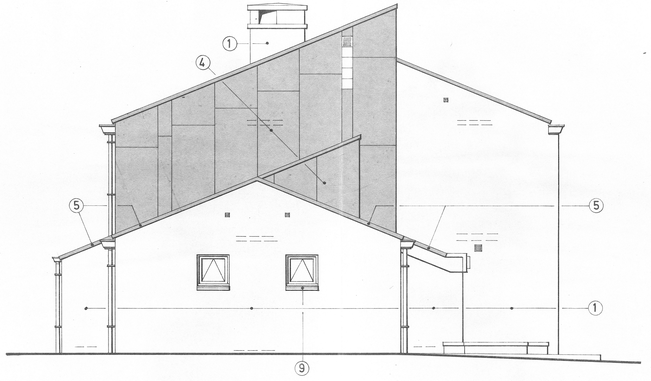

COUPE 6-6

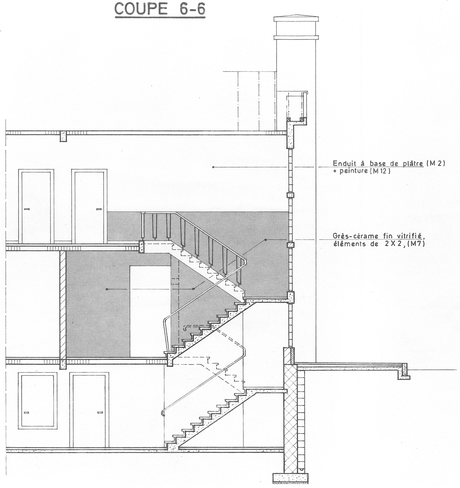

Etude nº 35-76

Dates	Modifications	Visa	Dates	Modifications	Visa
4/5/76	Mise à jour				

Situation: Commune d'YVOIR

Gare d'YVOIR

Construction d'un

BATIMENT DES VOYAGEURS

- Autres façades
- Coupes: 6-6, 7-7.

ECHELLE : 1/50

Cahier spécial des charges nº		PLAN: 4	0.88 m2	44 x ✓ 6% T.V.A.
Dessiné par:	Vérifié par:	Dressé par l'architecte LEJAER	Stabilité vérifiée par l'Ing.ppal WARNY	
D'accord, le Directeur		D'accord, le Directeur	D'accord, le Directeur	VOIE
Le:		Le:	Le:	BUREAU 34-3
Proposé, l'Ingénieur principal:		Approuvé, le Directeur V.	Accepté, l'entrepreneur:	Nº 63545-11-01
Le: 24/5/76 WARNY		Le: DEBAIZE	Le:	4