

(B)

L.12/1-L.27A-Y.ST.MARIABURG-BLOK 9

FICHE-A ANTWERPEN-NOORD BUNDEL C1

RECTO

M.A. BUR. 22-12

Adjunkt Eerste
Technisch Inspecteur

MARIEN J.



1)-Na gebruik bij het verslag M.464 te voegen met vermelding van de post waar het werd afgegeven
De werkplaatsen zenden het fiche terug naar de vermelde post.

2)-DE N.S. bestuurders geven het fiche af te ROSENDAAL of ANTWERPEN-OOST met verzoek
het terug te zenden naar de post van afgifte.

3)-VERDELING: ESSEN + KAPELLEN + ST.MARIABURG BL.9 + LUCHTBAL + SCHIJNPOORT +
ANTWERPEN-OOST + ANTWERPEN-CENTRAAL.

Met loodfiche is de omleiding via Antwerpen-Noord niet van toepassing ingeval van mist
of met een bevel S 378. S 379.

MAART 1973

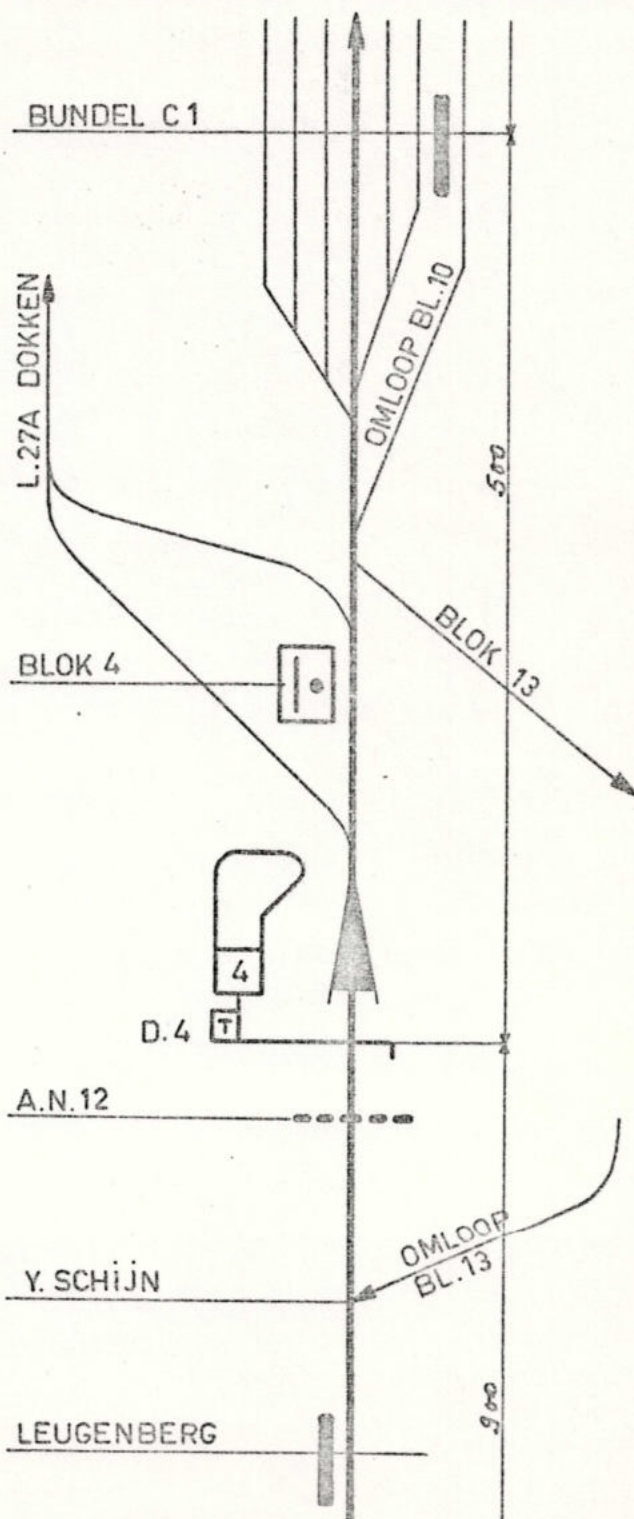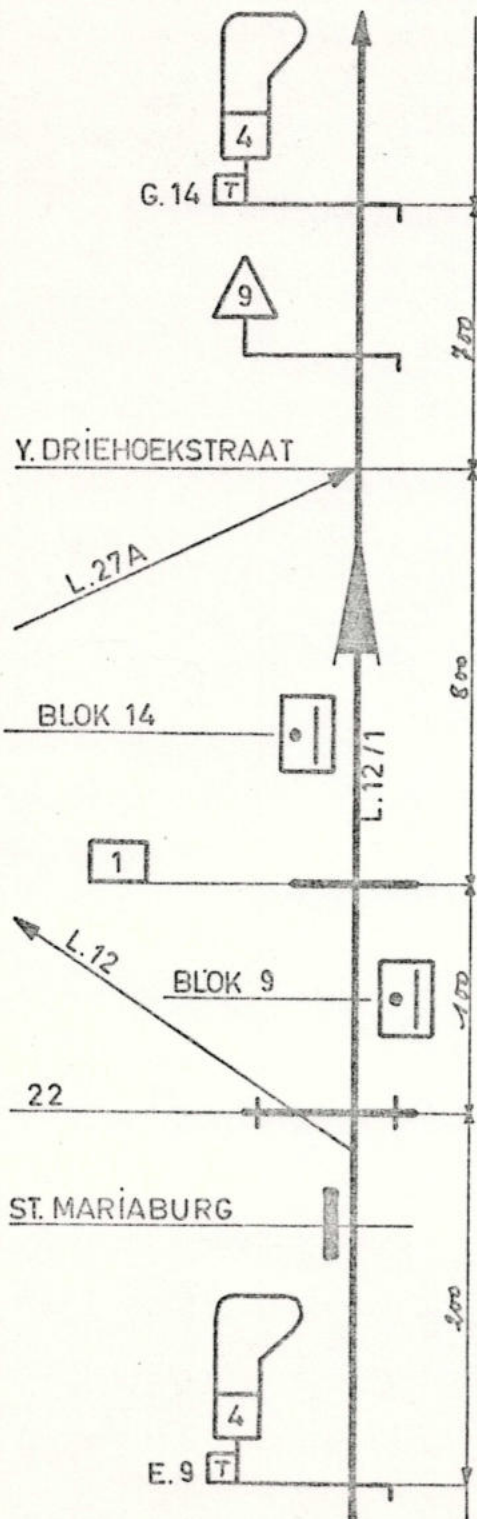

(B)

L.27A-12/1-ANTWERPEN-NOORD BUNDEL C1

FICHE-A

Y.ST.MARIABURG-BLOK 9

VERSO

