

(B)

L.12-27A-

LUCHTBAL BLOK 8

FICHE B

ANTWERPEN-NOORD BUNDEL C1

RECTO

M.A. BUR.22-12



Adjunkt Eerste
Technisch Inspecteur.

MARIEN J.

- 1) - Na gebruik bij het verslag M.464 te voegen met vermelding van de post waar het werd afgegeven. De werkplaatsen zenden het fiche terug naar de vermelde post.
- 2) - DE N.S. bestuurders geven het fiche af te ROOSENDAAL of ANTWERPEN-OOST met verzoek het terug te zenden naar de post van afgifte.
- 3) - VERDELING : ESSEN + KAPELLEN + ST. MARIABURG BLOK 9 + LUCHTBAL + SCHIJNPOORT + ANTWERPEN-OOST + ANTWERPEN-CENTRAAL.

Met loodsfiche is de omleiding via Antwerpen-Noord niet van toepassing ingeval van mist of met een bevel S 378 - S 379

MAART 1973

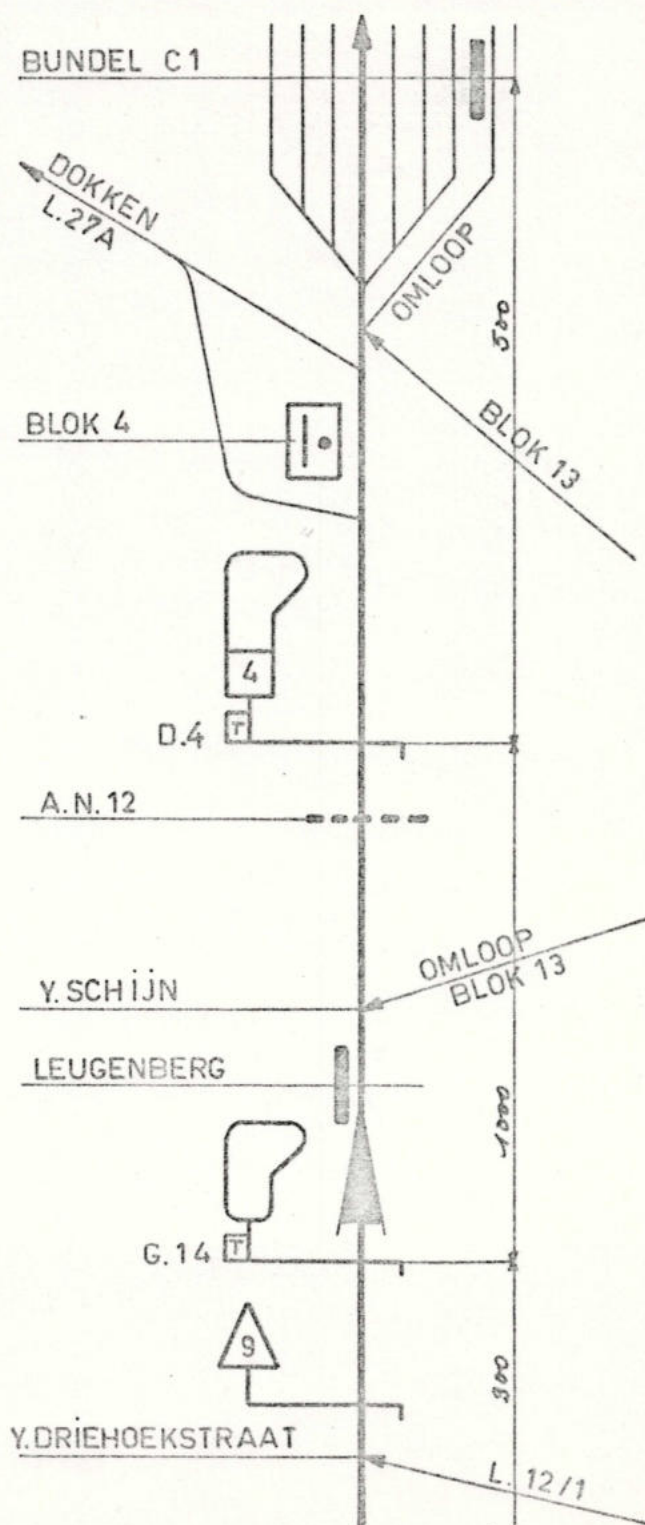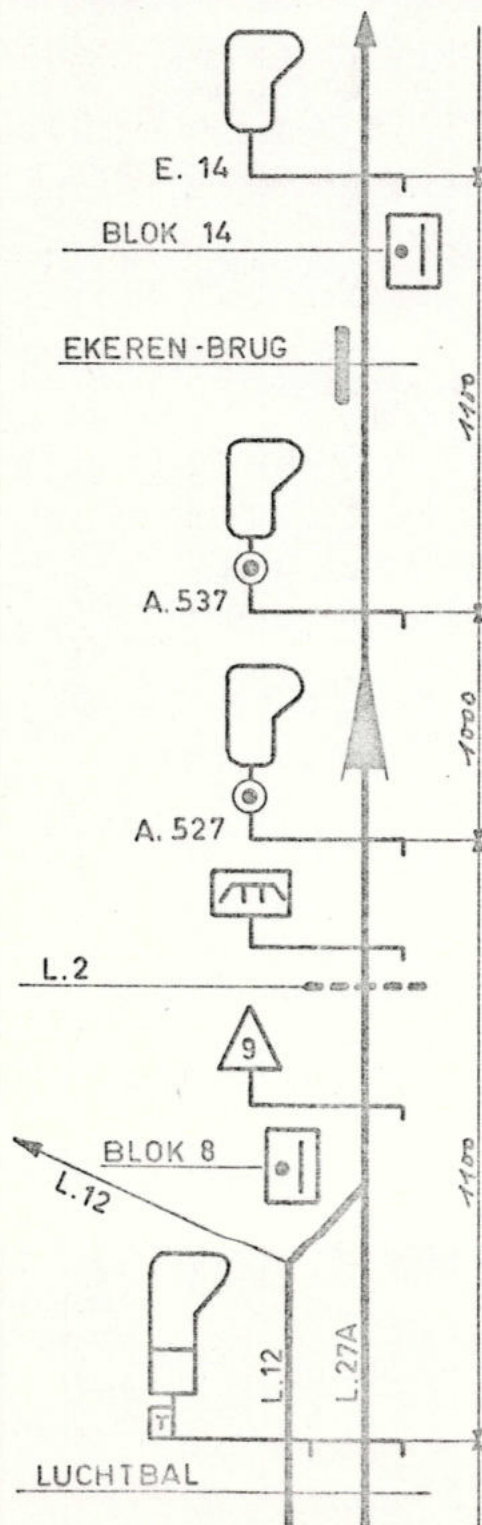

(B)

L.27A-12 - ANTWERPEN-NOORD BUNDEL C1.

FICHE B

LUCHTBAL BLOK 8

VERSO

