


WELKENRAEDT - MONTZEN

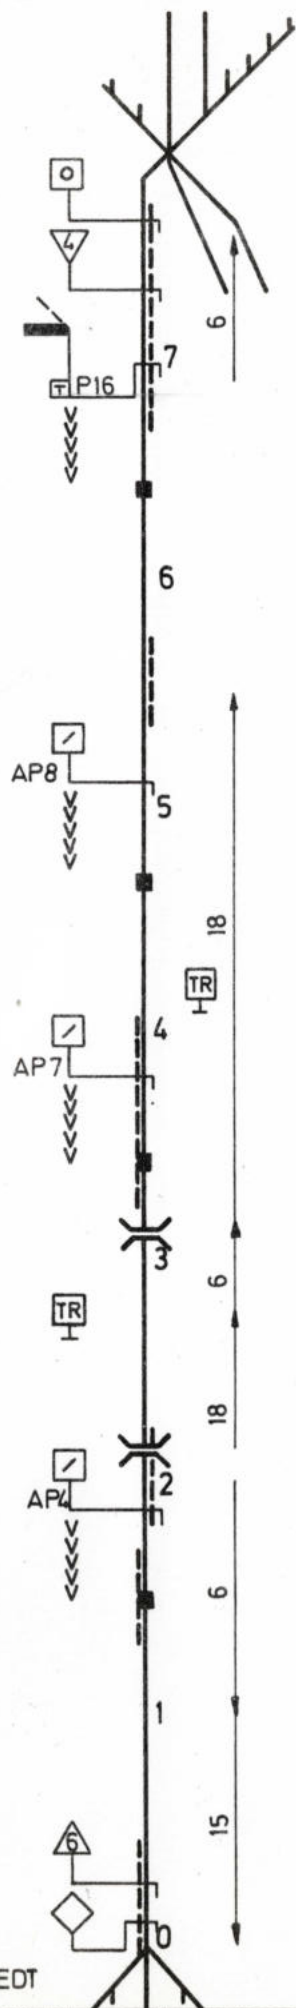


WELKENRAEDT

(B) 354354-2-75 (350)

Fiche bij te werken met de nagekomen wijzigingen aan het S.S.P.
Fiche à tenir à jour par les modifications ultérieures au P.S.S.

Nº 39-AB-231274

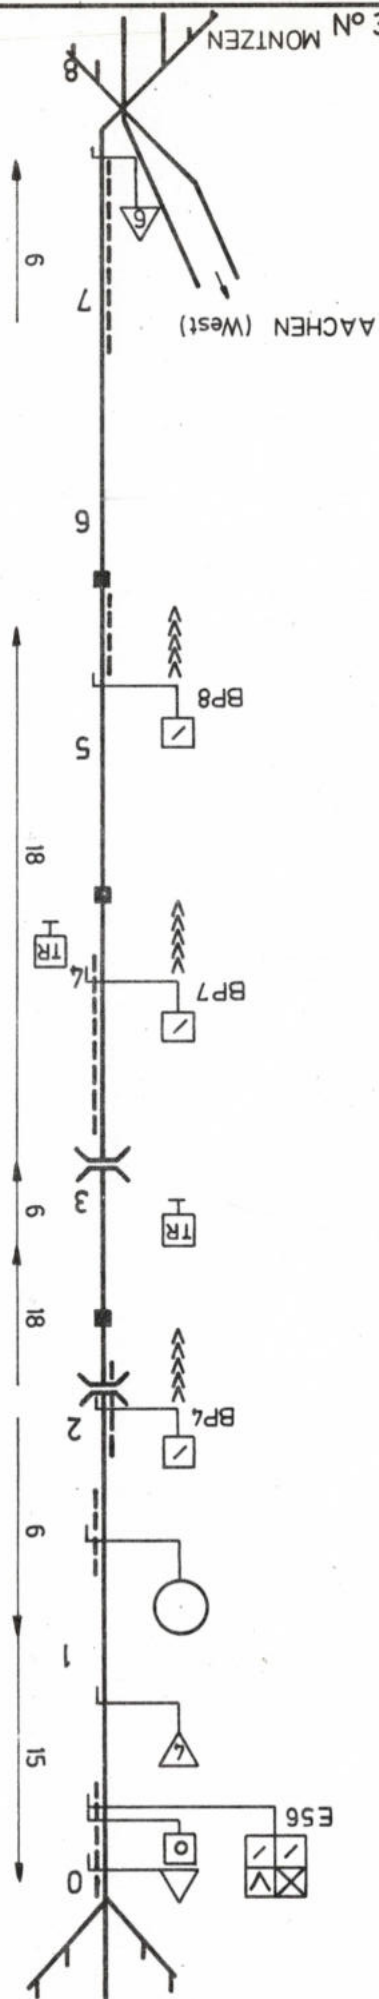

MONTZEN - WELKENRAEDT