




Baanvak : KP 18.500 - St. NIKLAAS.
 Tronçon

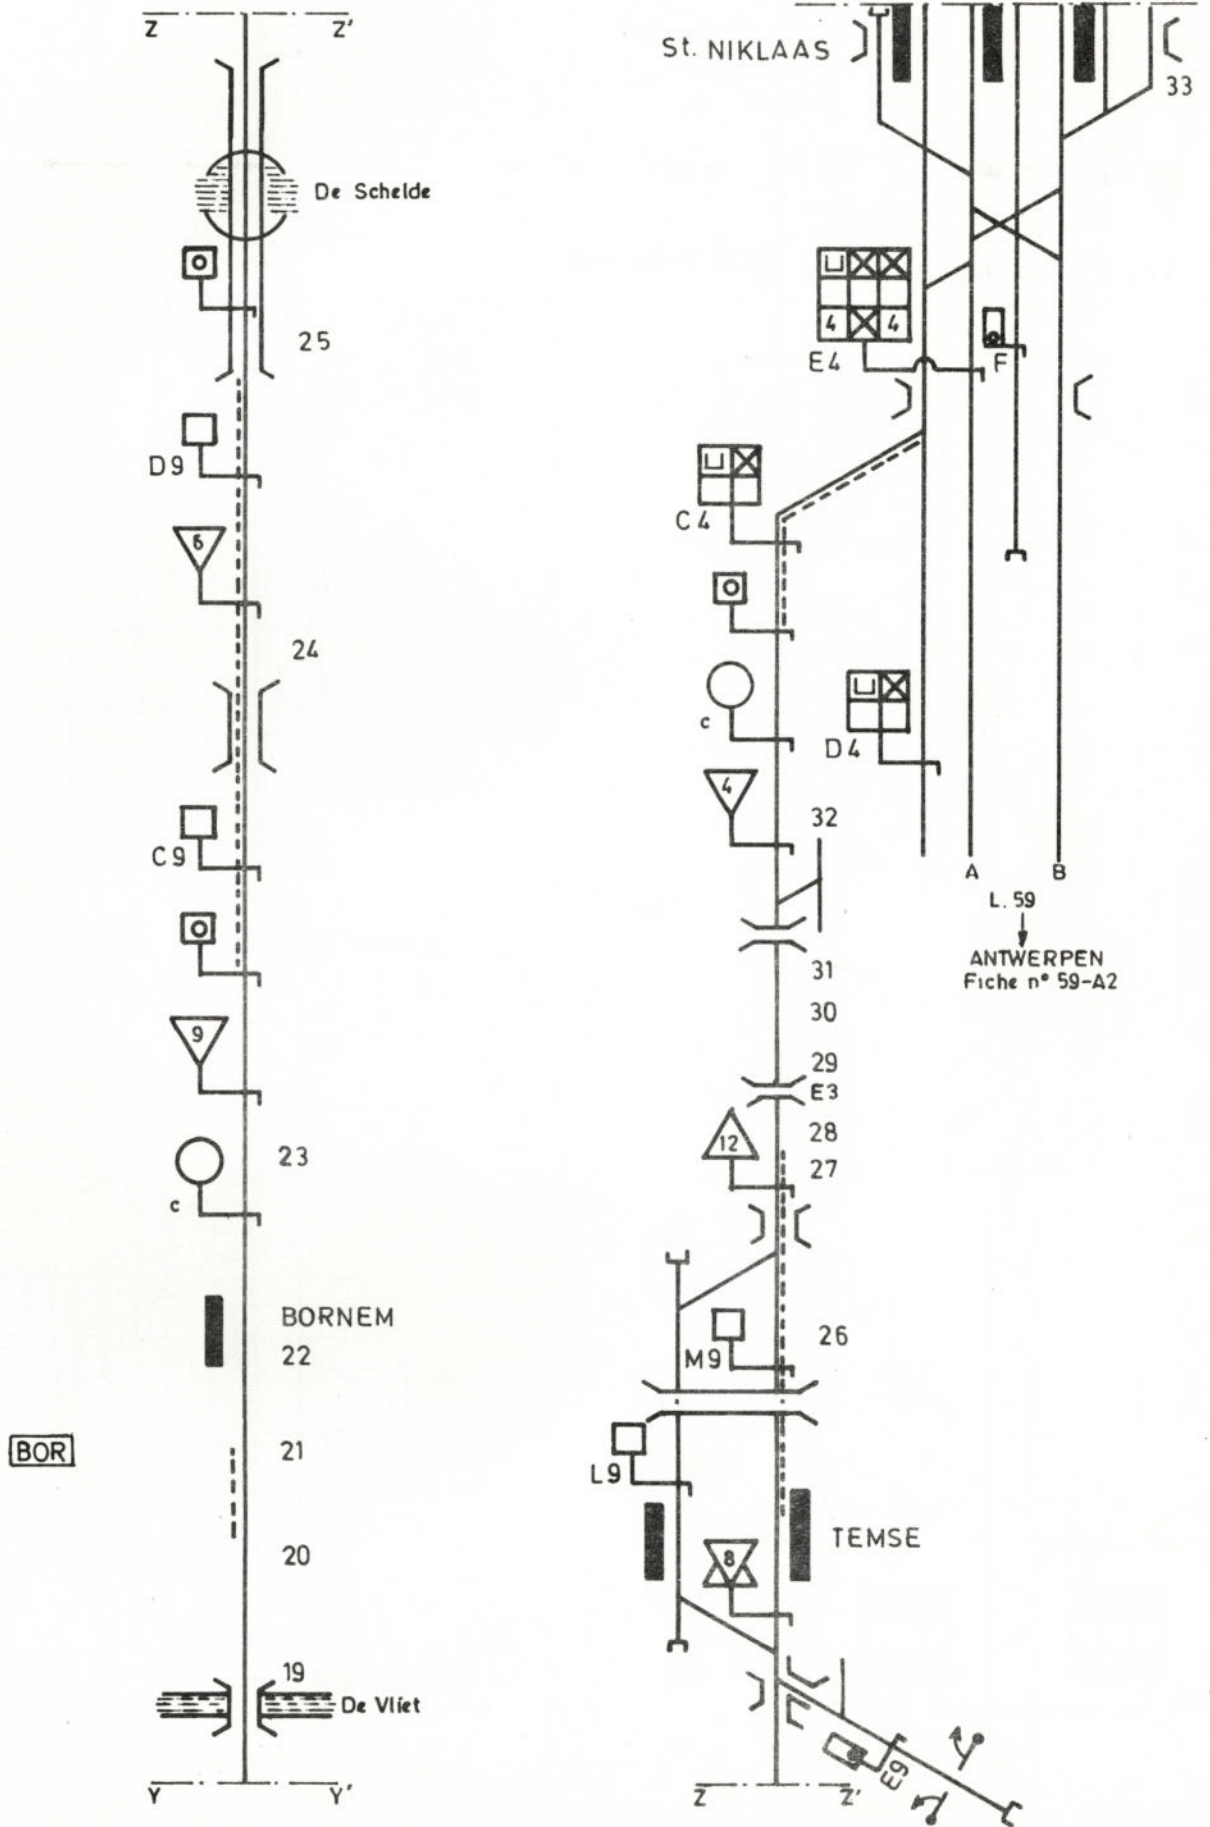

L. 54. Y. HEIKE - SINT-NIKLAAS.

N° : 54A - 03.85


Baanvak : Y. HEIKE - KP. 18.500.
Troncon

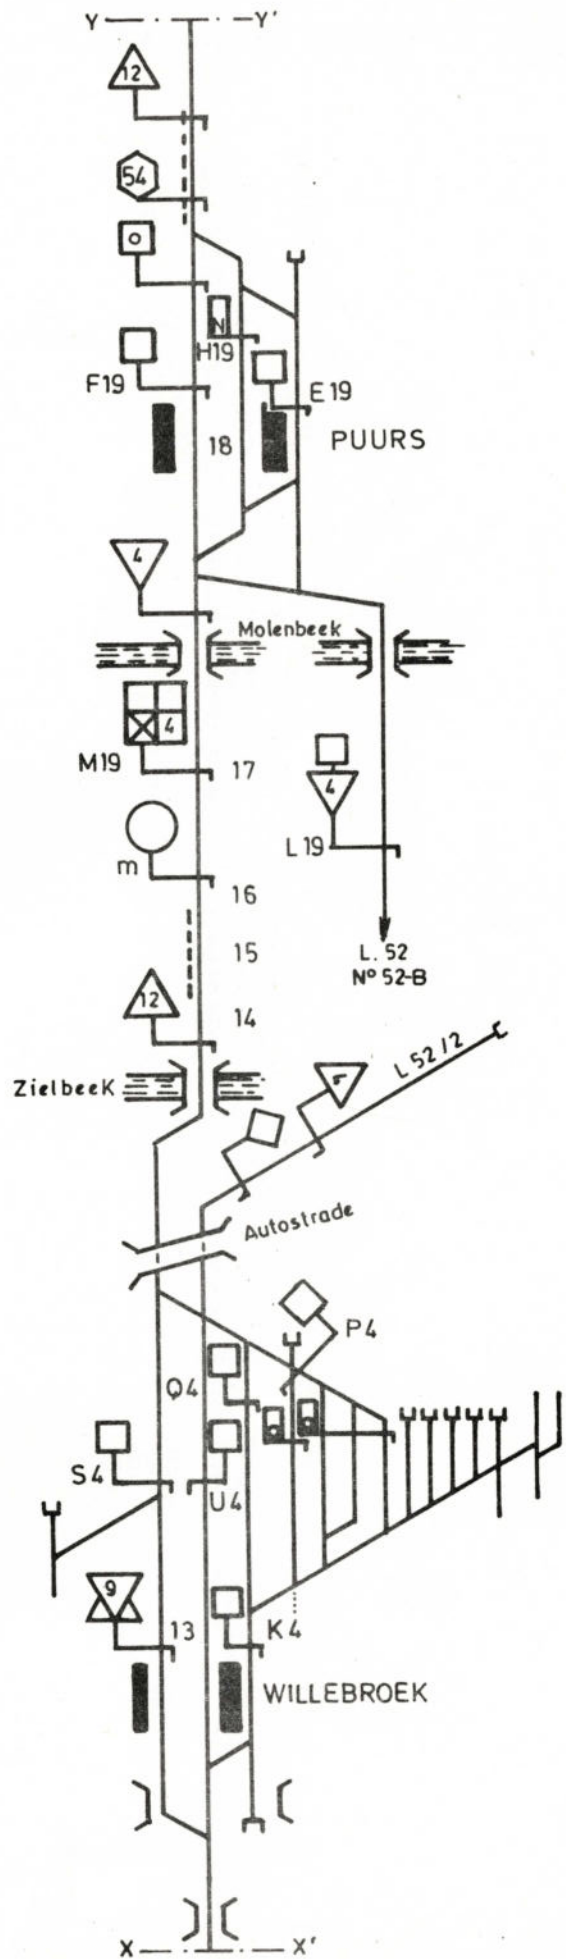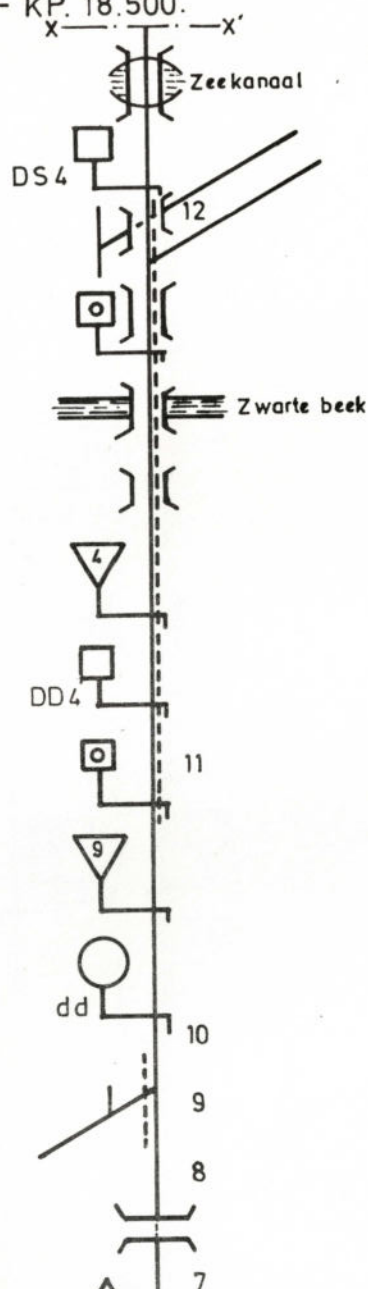

L.54. SINT-NIKLAAS - Y. HEIKE

N° : 54B-03.85

Baanvak : KP 16.200 - Y. HEIKE.
 Tronçon

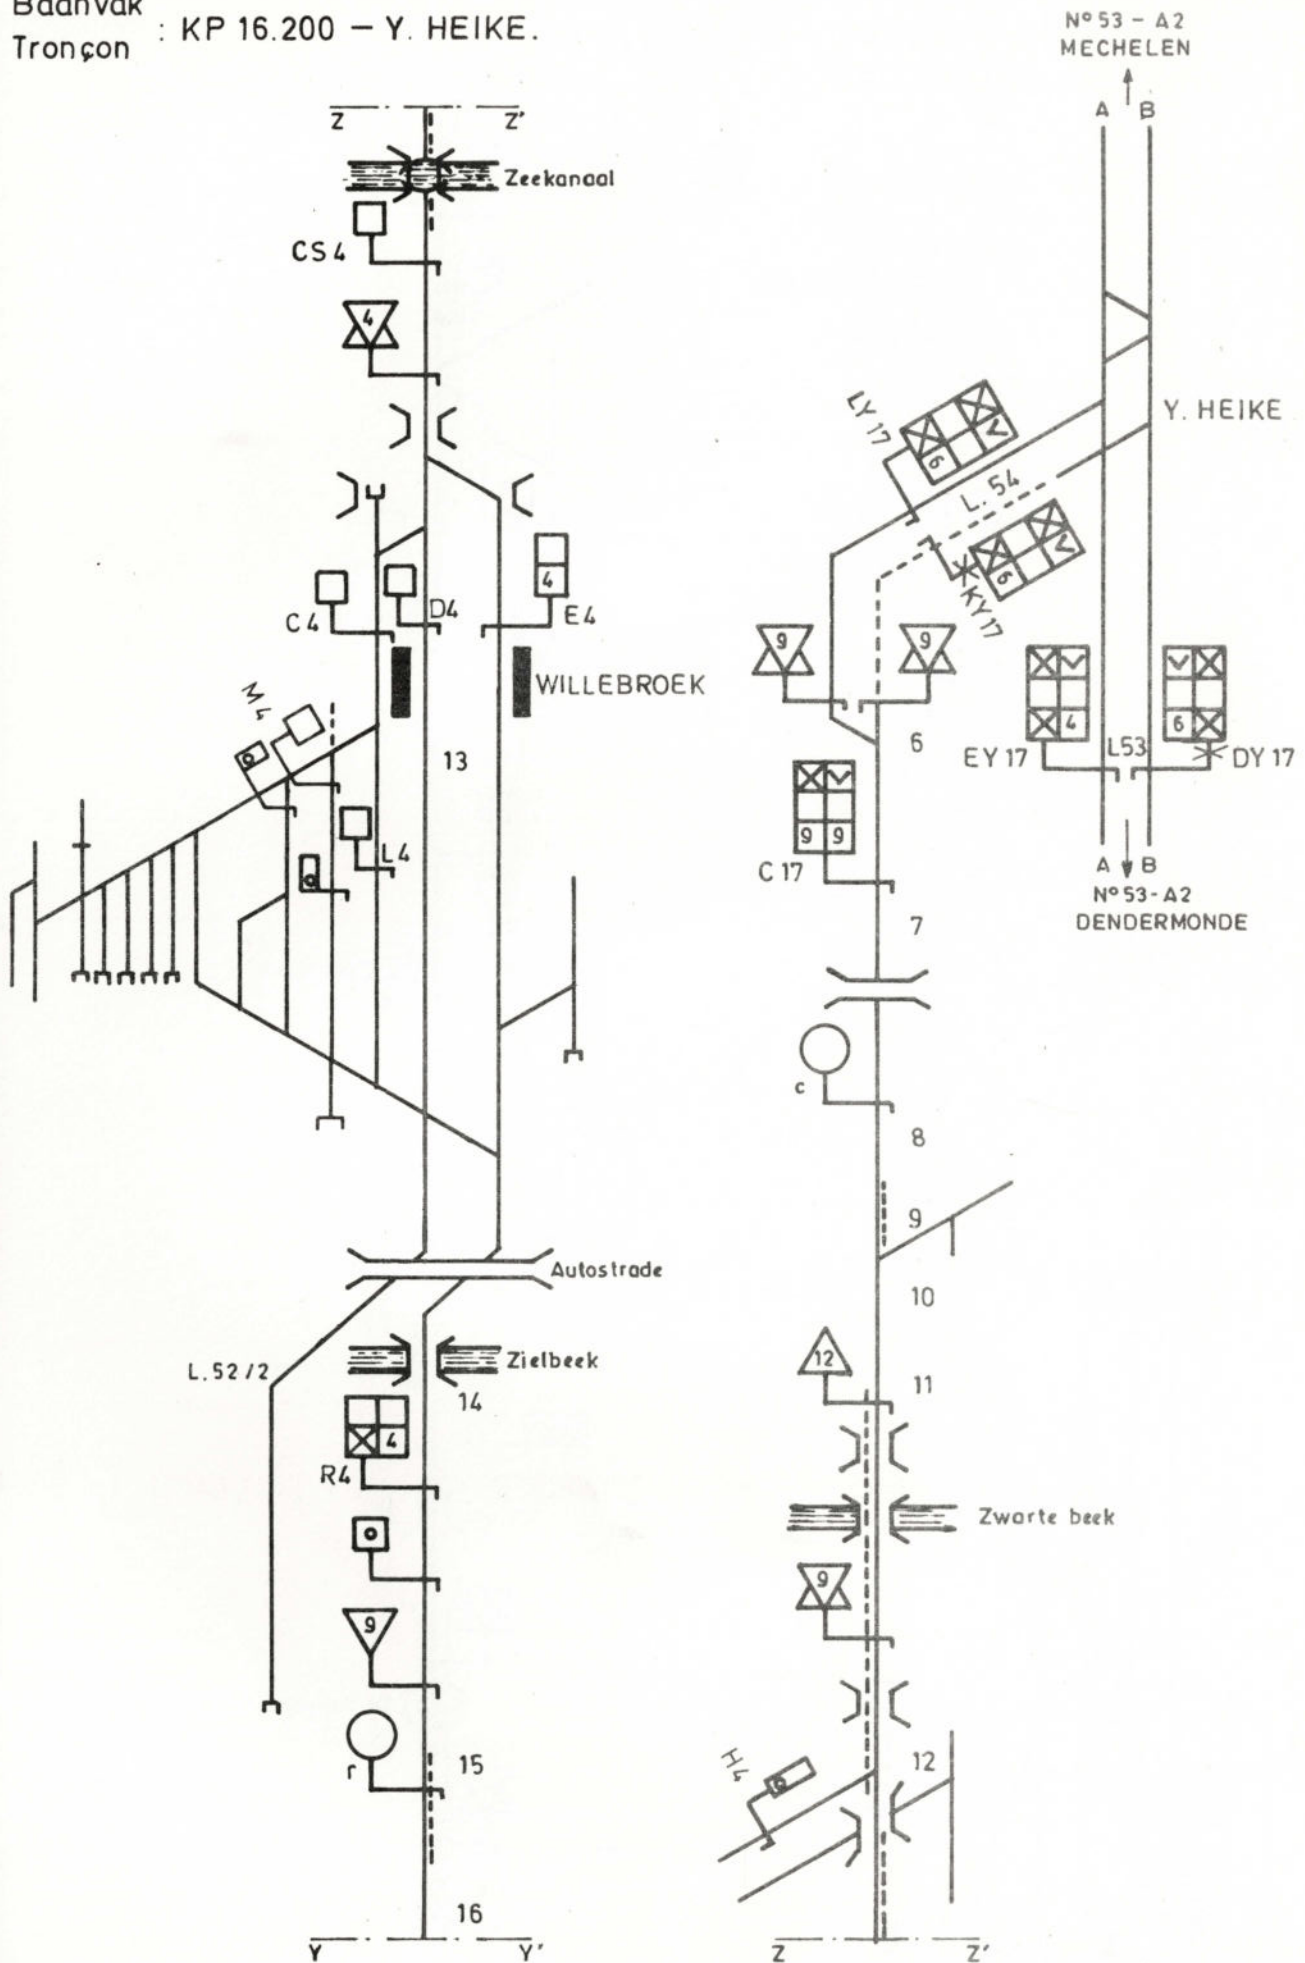

L.54. SINT-NIKLAAS - Y. HEIKE

Nº : 54B-03.85

Baanvak : St. NIKLAAS - KP 16.200.
 Tronçon

