
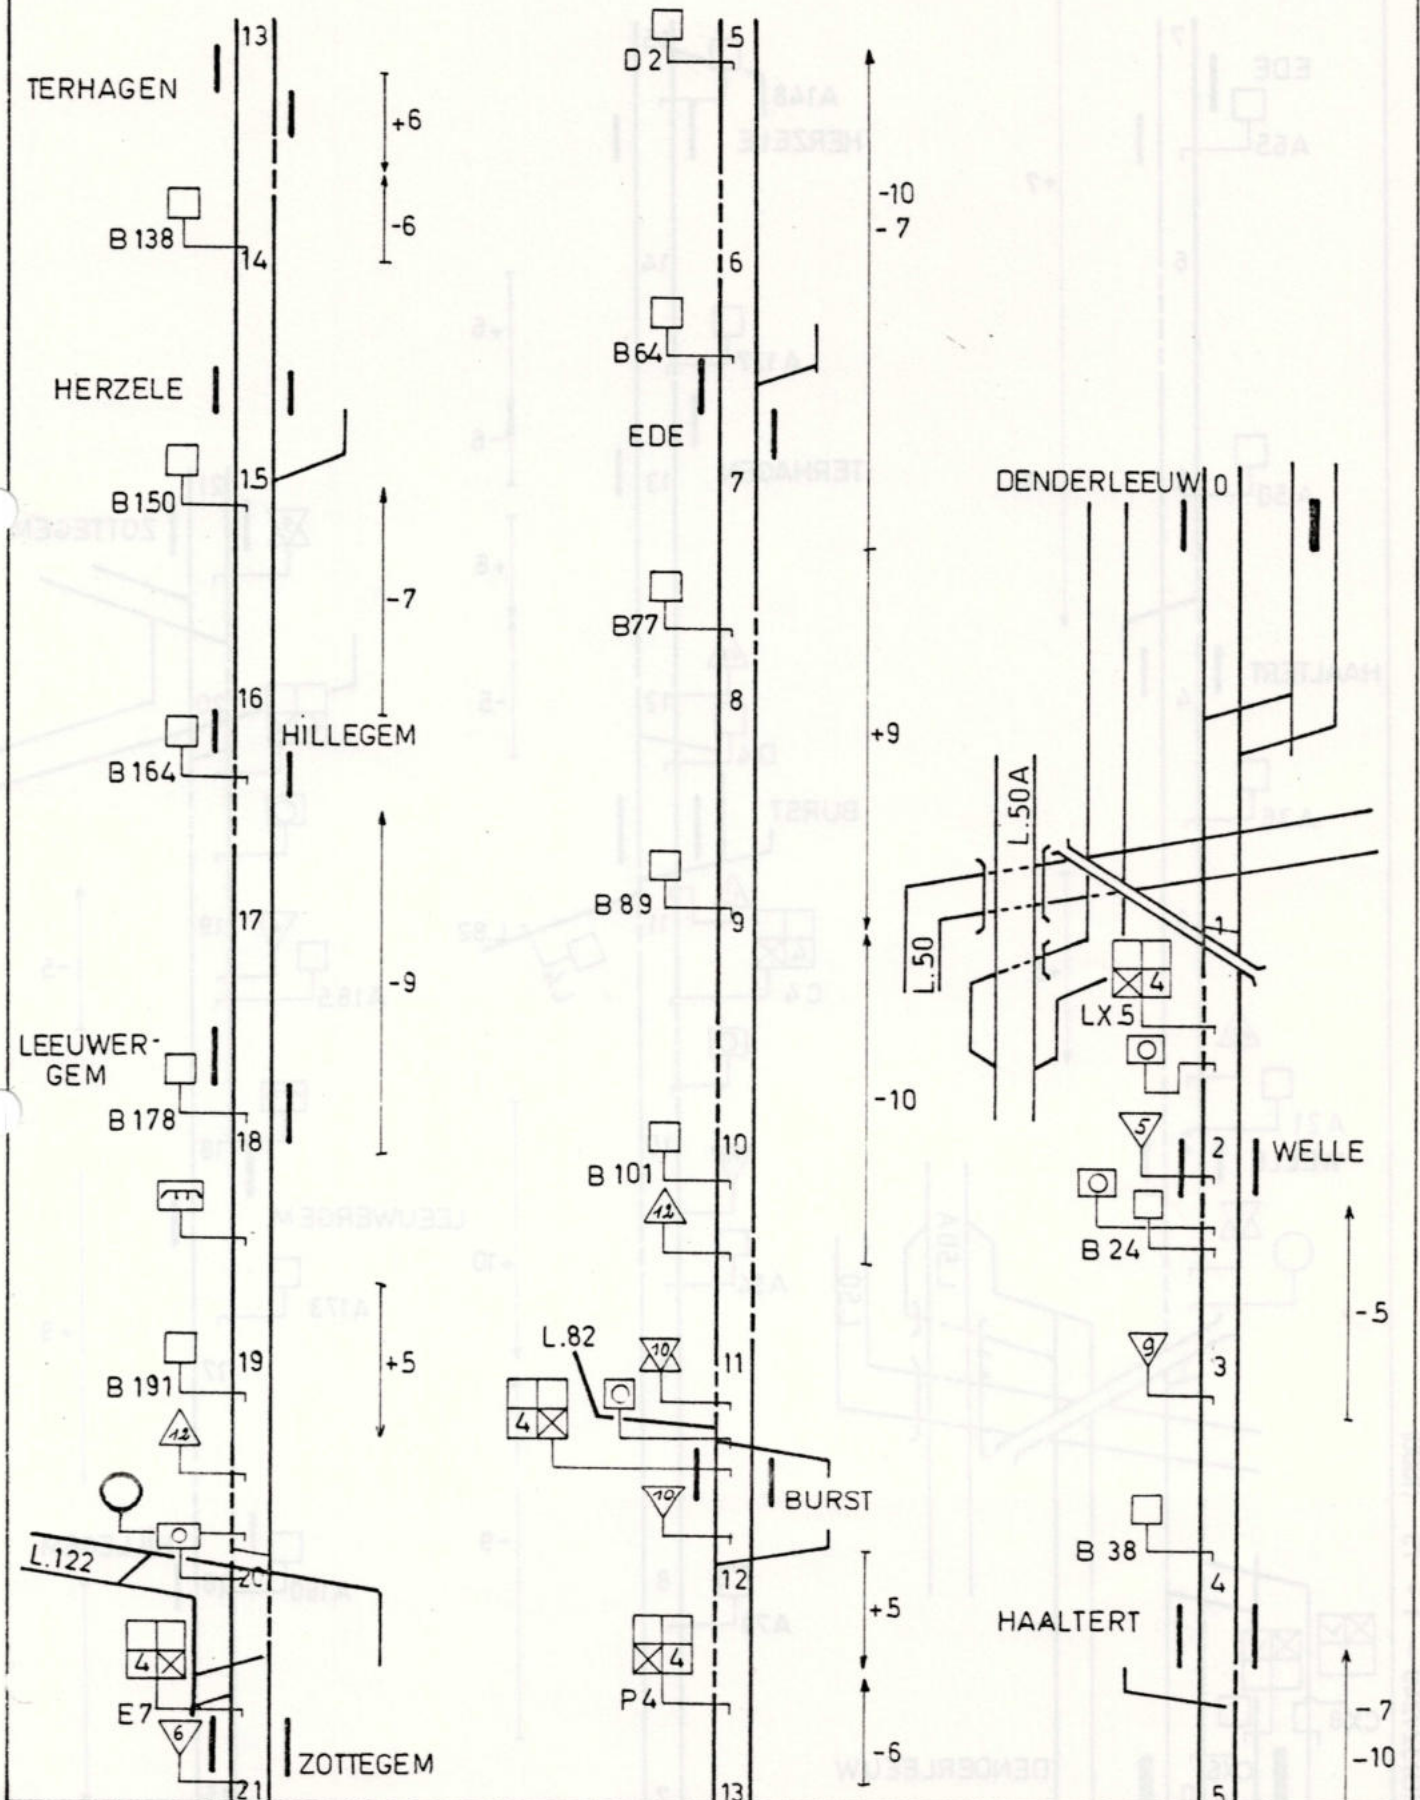


KORTRIJK - DENDERLEEuw.

BAANVAK
TRONÇON - ZOTTEGEM - DENDERLEEuw.

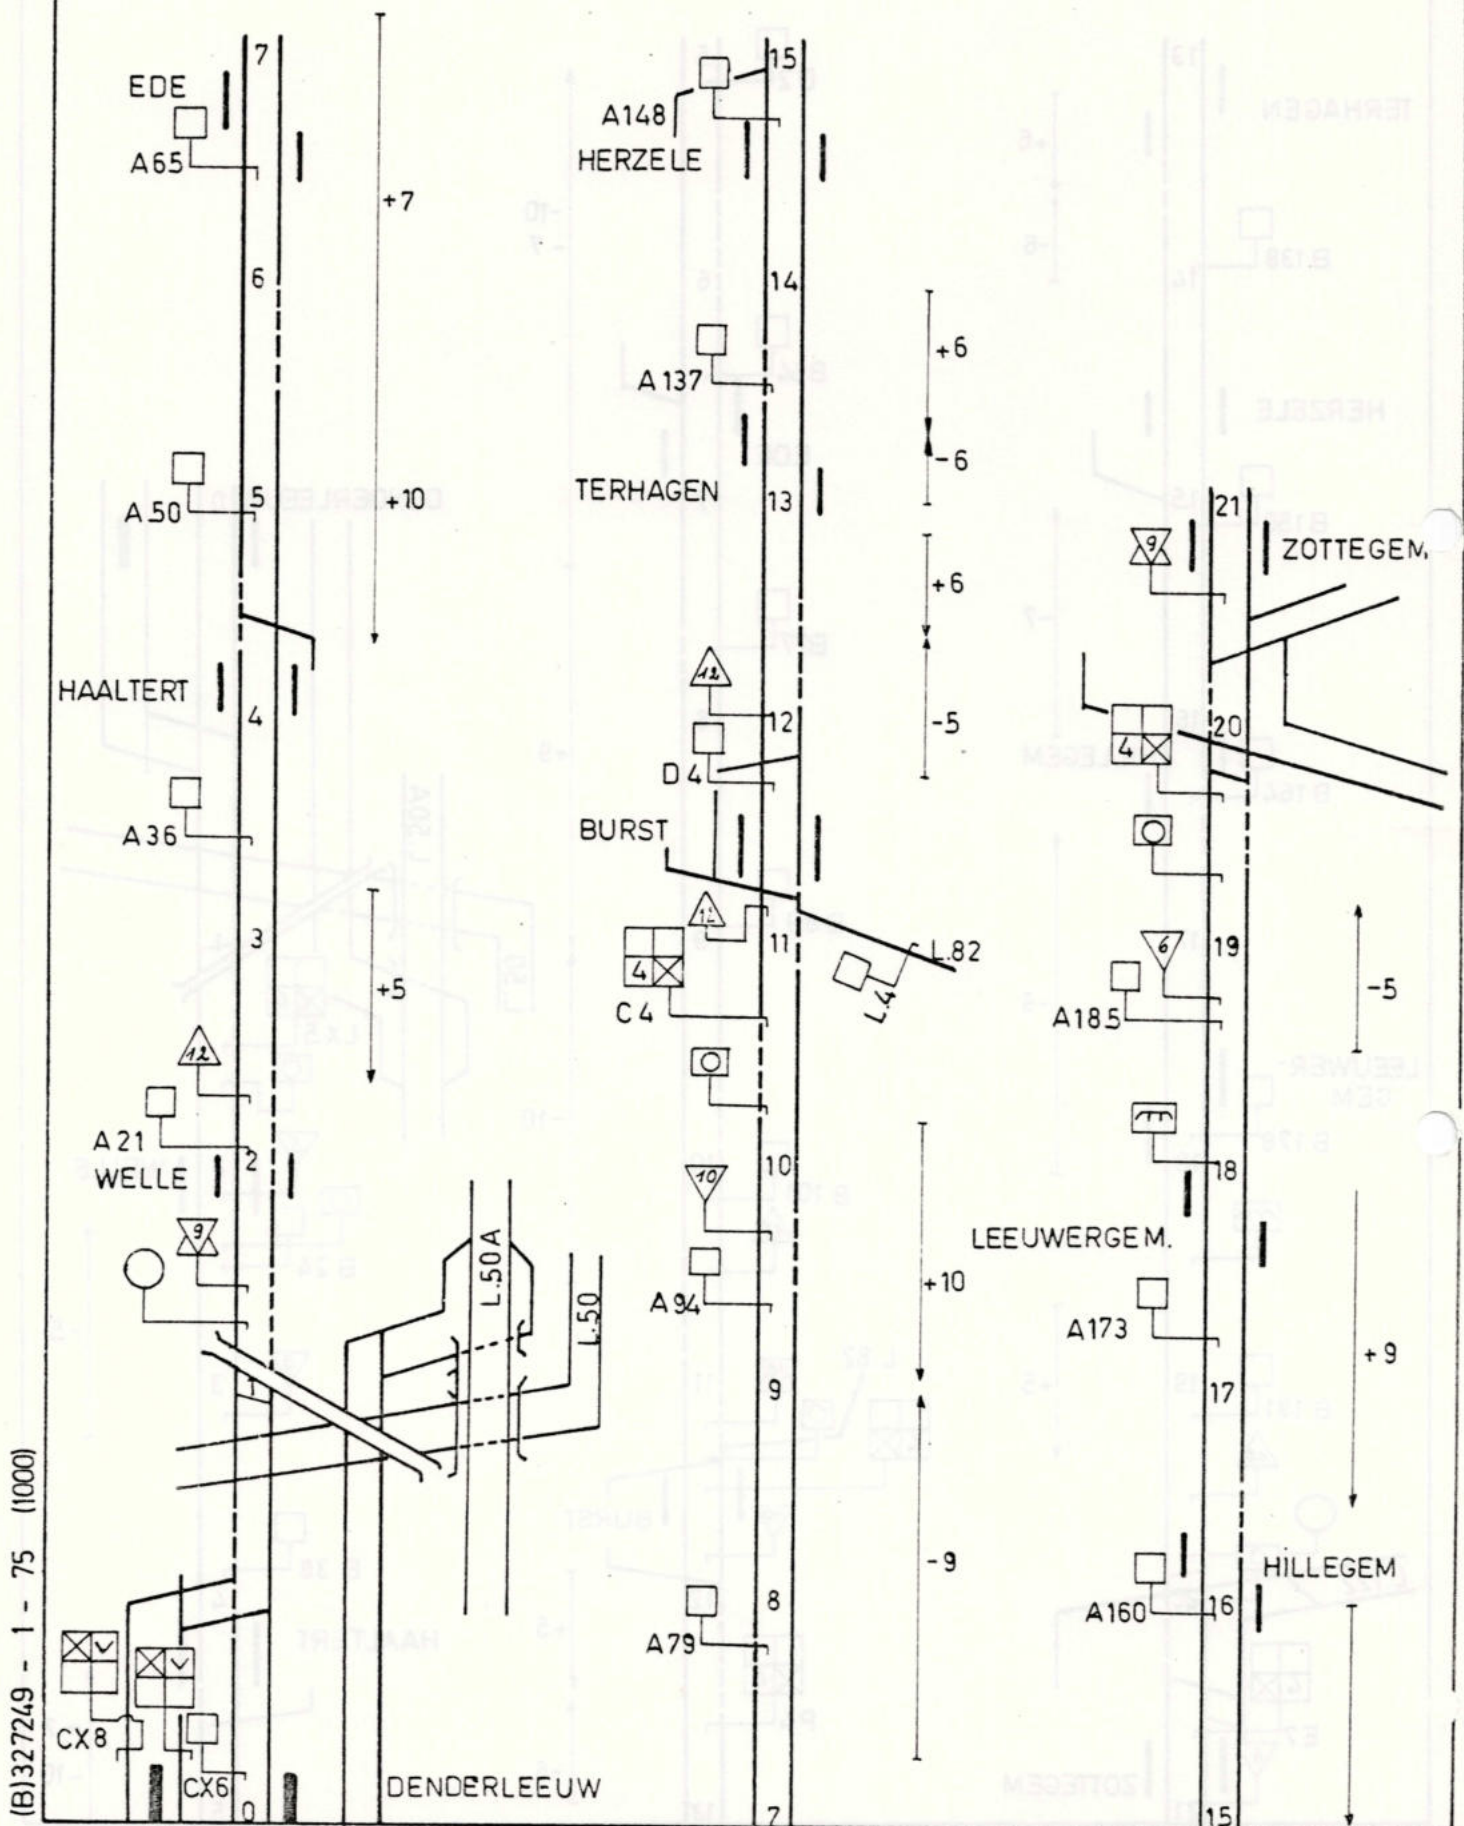

DENDERLEEuw - KORTRIJK.

BAANVAK
TRONÇON - DENDERLEEuw - ZOTTEGEM.

Fiche bij te werken met de nagekomen wijzigingen aan het S.S.P.
Fiche à tenir à jour par les modifications ultérieures au P.S.S.

BAANVAK
TRONÇON - ZOTTEGEM - OUDENAARDE.

MUNKZWALM

ROBORST

C10

E 9

FX7

ZOTTEGEM

OUDENAARDE.

EX14

C12
ENAME

WELDEN

ST. DENIJS BOEKEL
NEDERZWALM

C11

L.86

-10


-8

+9

-7

Fiche bij te werken met de nagekomen wijzigingen aan het S.S.P

Fiche a tenir a jour par les modifications ultérieures au P.S.S.

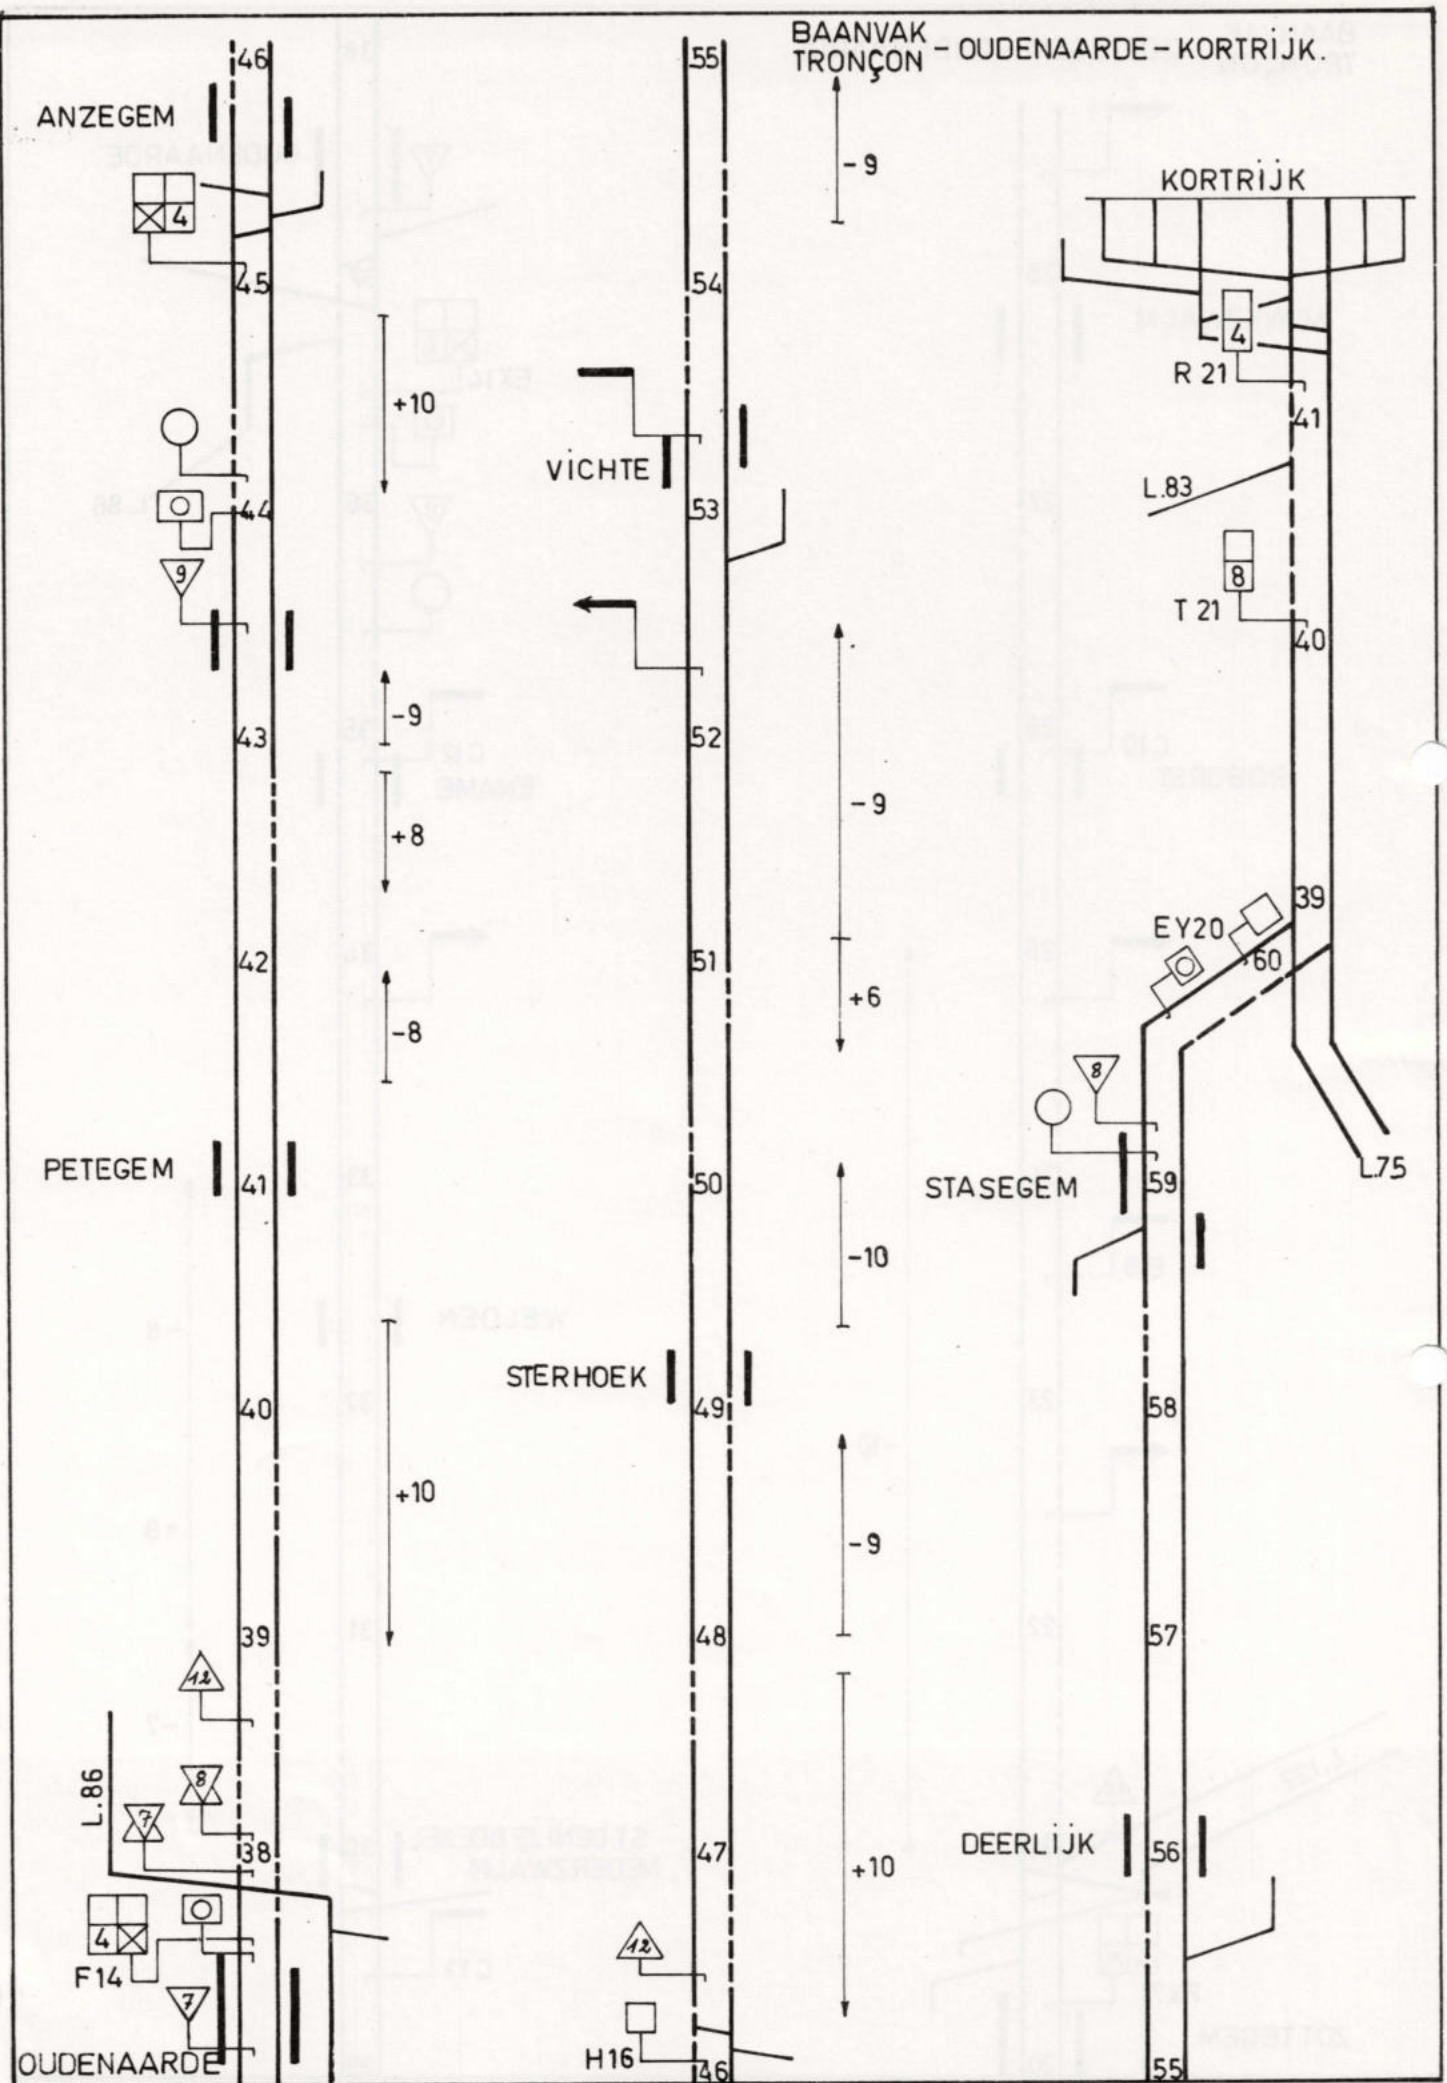

BAANVAK
TRONÇON - KORTRIJK-OUDENAARDE.

DEERLIJK

STERHOEK

STASEGEM

CY20

B 404

E 21

KORTRIJK

VICHTE

PETEGEM

ELSEGEM

ANZEGEM

OUDE-
NAARDE.

(B) 327249-1-75 (1000)

Fiche bij te werken met de nagekomen wijzigingen aan het S.S.P.
Fiche à tenir à jour par les modifications ultérieures au P.S.S.

BAANVAK
TRONÇON - OUDENAARDE - ZOTTEGEM.

ST.DENIJS-BOEKEL
NEDER-
ZWALM

D11

+7

-9

+8

WELDEN

ENAME

D12

L. 86

HX 14

OUDENAARDE

ZOTTEGEM.

L.122

PX7

+10

D9

ROBORST

D10

MUNKZWALM

