


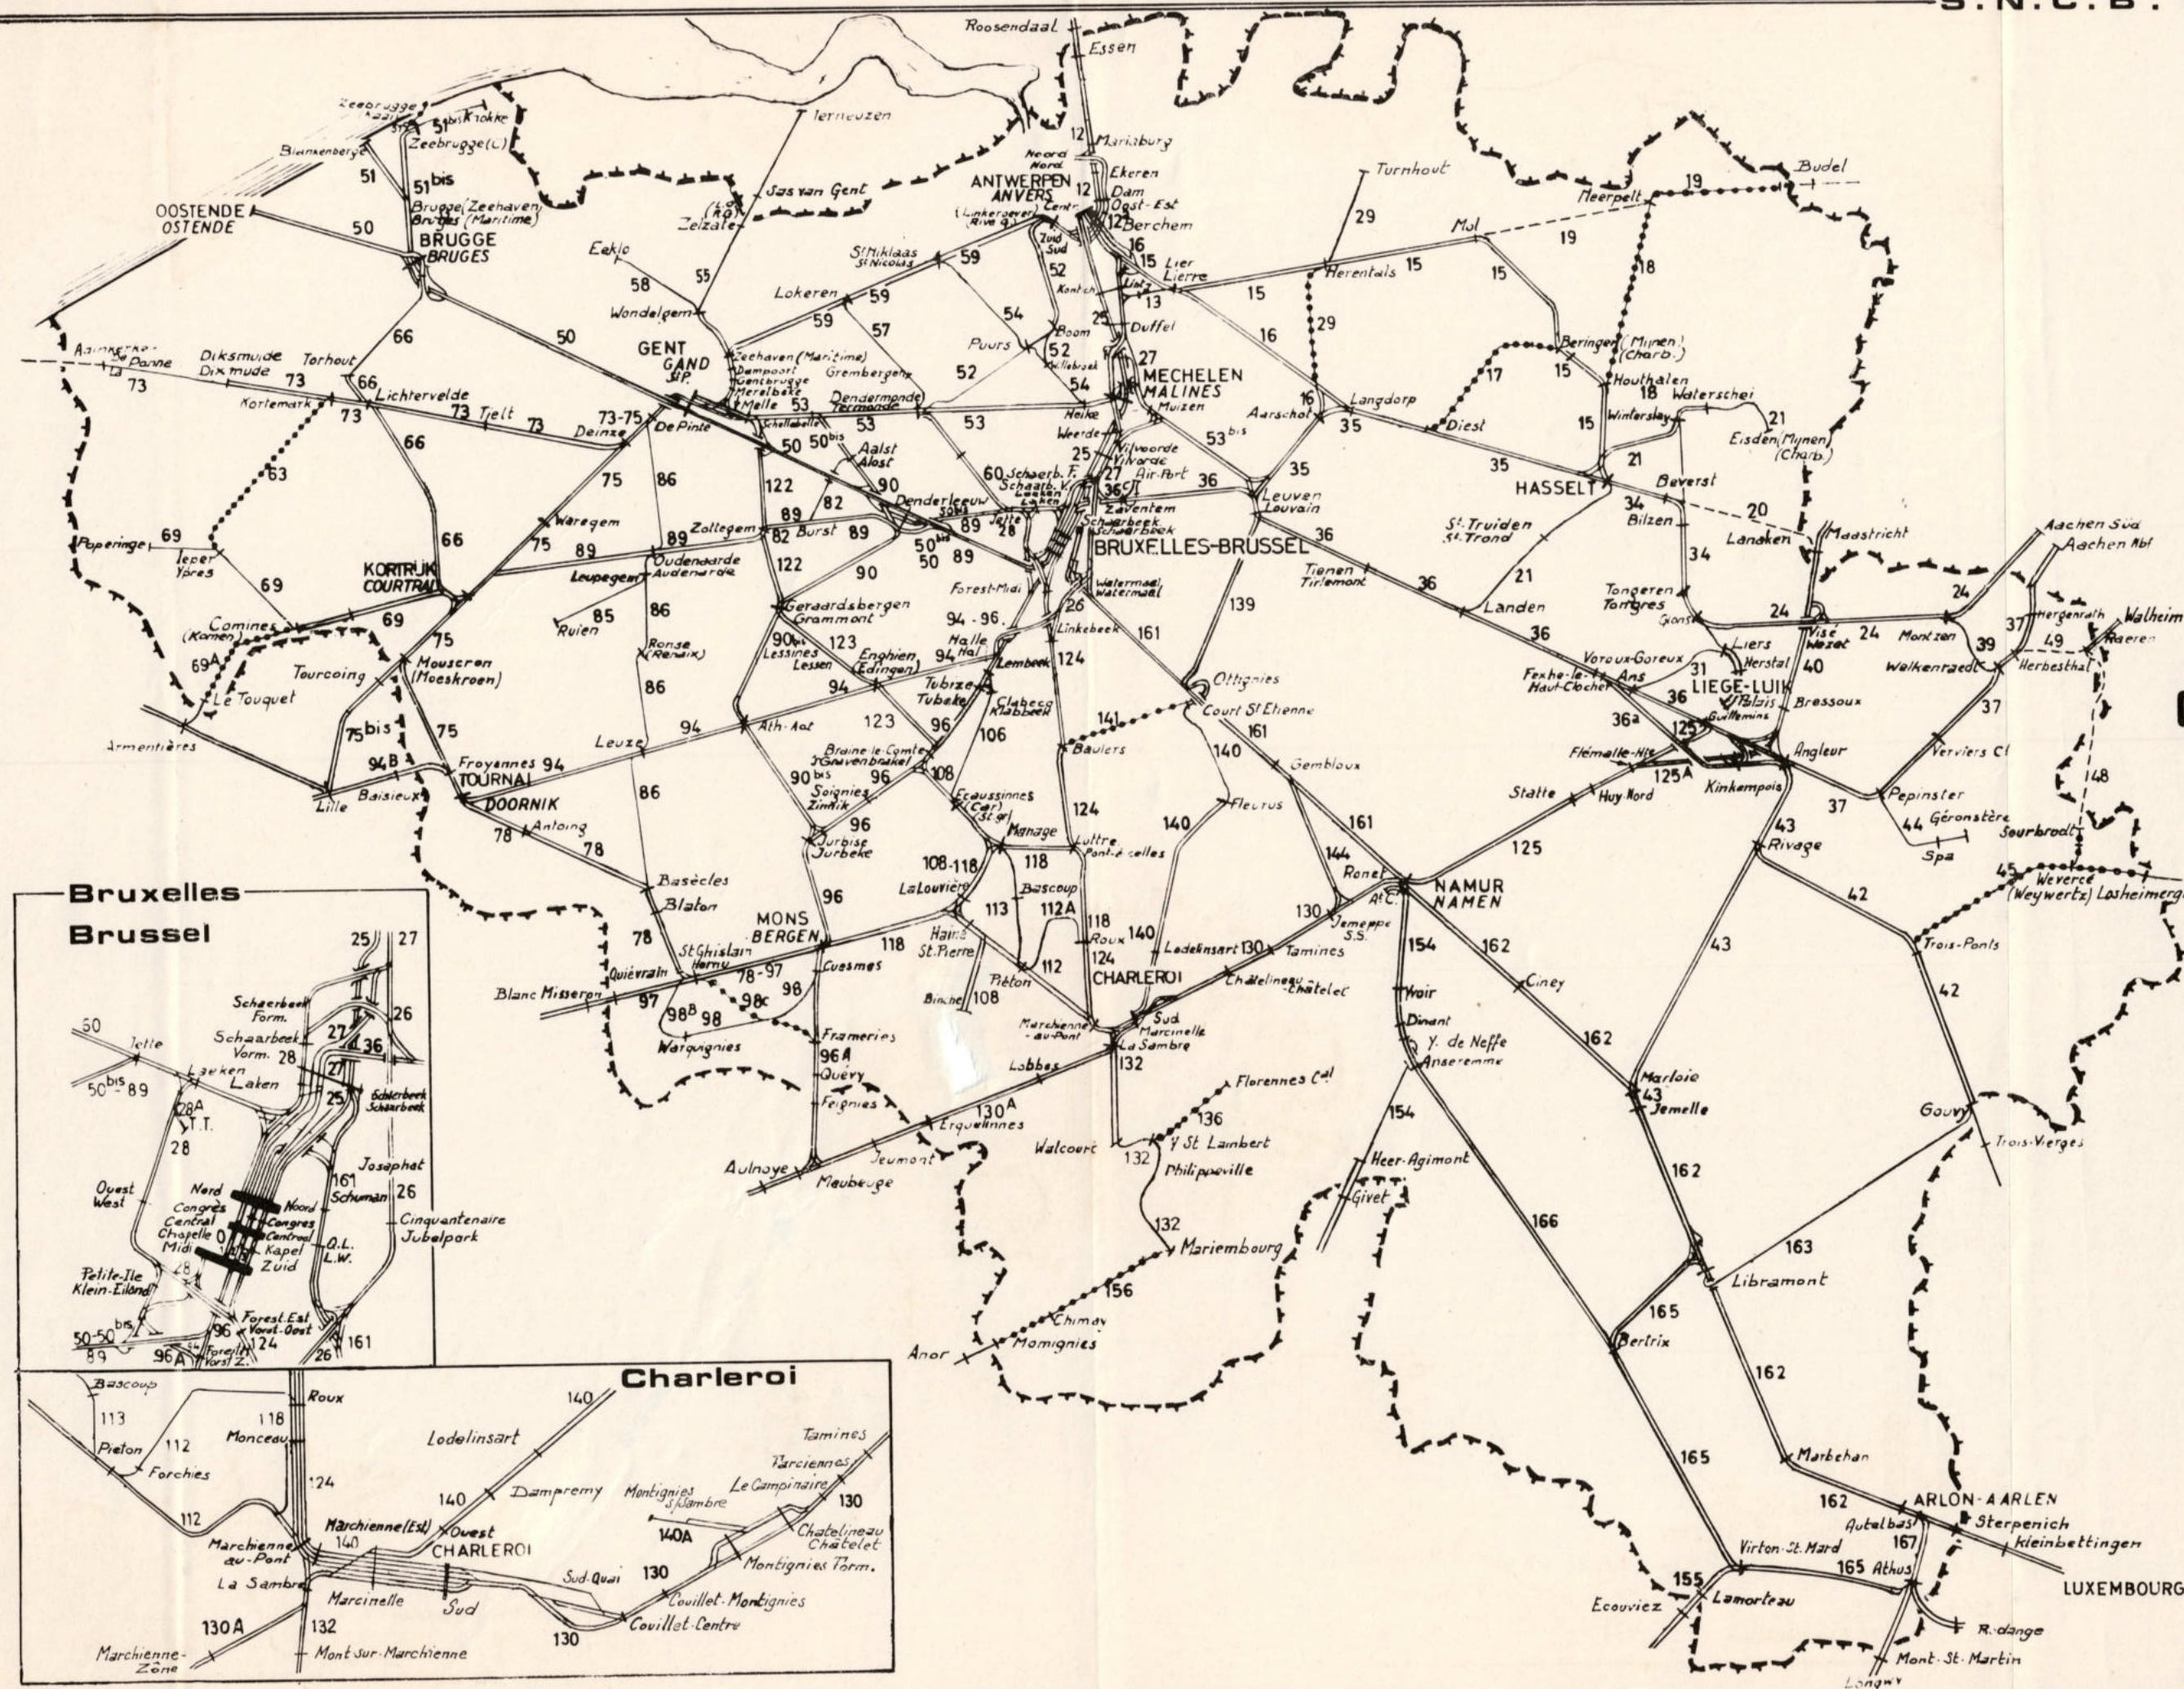

LIGNES A EXPLOITATION NORMALE

===== lignes à double voie

===== lignes à simple voie

LIGNES A EXPLOITATION SIMPLIFIEE

----- circulation de trains extraordinaires de voyageurs autorisée sans accord préalable de la Dir.V.

..... idem non-autorisée sans accord préalable de la Dir.V.

date. 01.06.1975

LIJNEN MET NORMALE UITBATING

===== banen met dubbel spoor

===== banen met enkel spoor

LIJNEN MET VEREENVOUDIGDE UITBATING

----- verkeer van buitengewone reizigers-treinen toegelaten zonder voorafgaandelijk akkoord van Directie B.

..... idem niet toegelaten zonder voorafgaandelijk akkoord van Directie B.