



SIGNAL	Type I					Type II					Type III					Type IV					Type V				
	tf	fl. sol	fl. sol	fl. sol	fl. sol	tf	fl. sol	fl. sol	fl. sol	fl. sol	tf	fl. sol	fl. sol	fl. sol	fl. sol	tf	fl. sol	fl. sol	fl. sol	fl. sol	tf	fl. sol	fl. sol	fl. sol	
C 15																									
CZ 15																									
Hy 15																									
D 15																									
E 15																									
F 15																									
Gy 15 susp																									
H 15 b290 susp																									
L 15 b290																									
K 15																									
L 13																									
L 15																									
L 11																									
q 14																									
q 13																									
q 12																									
q 11																									
Q 15																									
R 15																									
W 15																									
Jy 15																									
Uy 15 susp																									
V 15 susp.																									
T 15 susp																									
S 15																									

TABLEAU DES APPAREILS DE VOIE

N°	TYPES	N°	TYPES
1A	F5H2		
1B	F5H2		
2A	F5H2		
2B	F5H2	205	F3H4
3A	F4.H3	206	TJD TH4
4A	F5H2	13	F3H3
3B	F3H3	12	F3H3
5A/4B	TJD EH3	15A/14	TJDEH3
6/5B	TJD EH4	15B	F4H3
7	F3H3	18	F5H2
200	F3H4	16	F4H3
201	F3H3		

TABLEAU DES BÂTIMENTS

N°	DENOMINATION
1	Ancien logement Chst. actuel B.U.D.
2	B.U.D (voir schéma)
4	Cabine électrique
5	Garage V
7	Forge ES
8	Abri vélos motos
9	H.M.
10	Garage C.R.

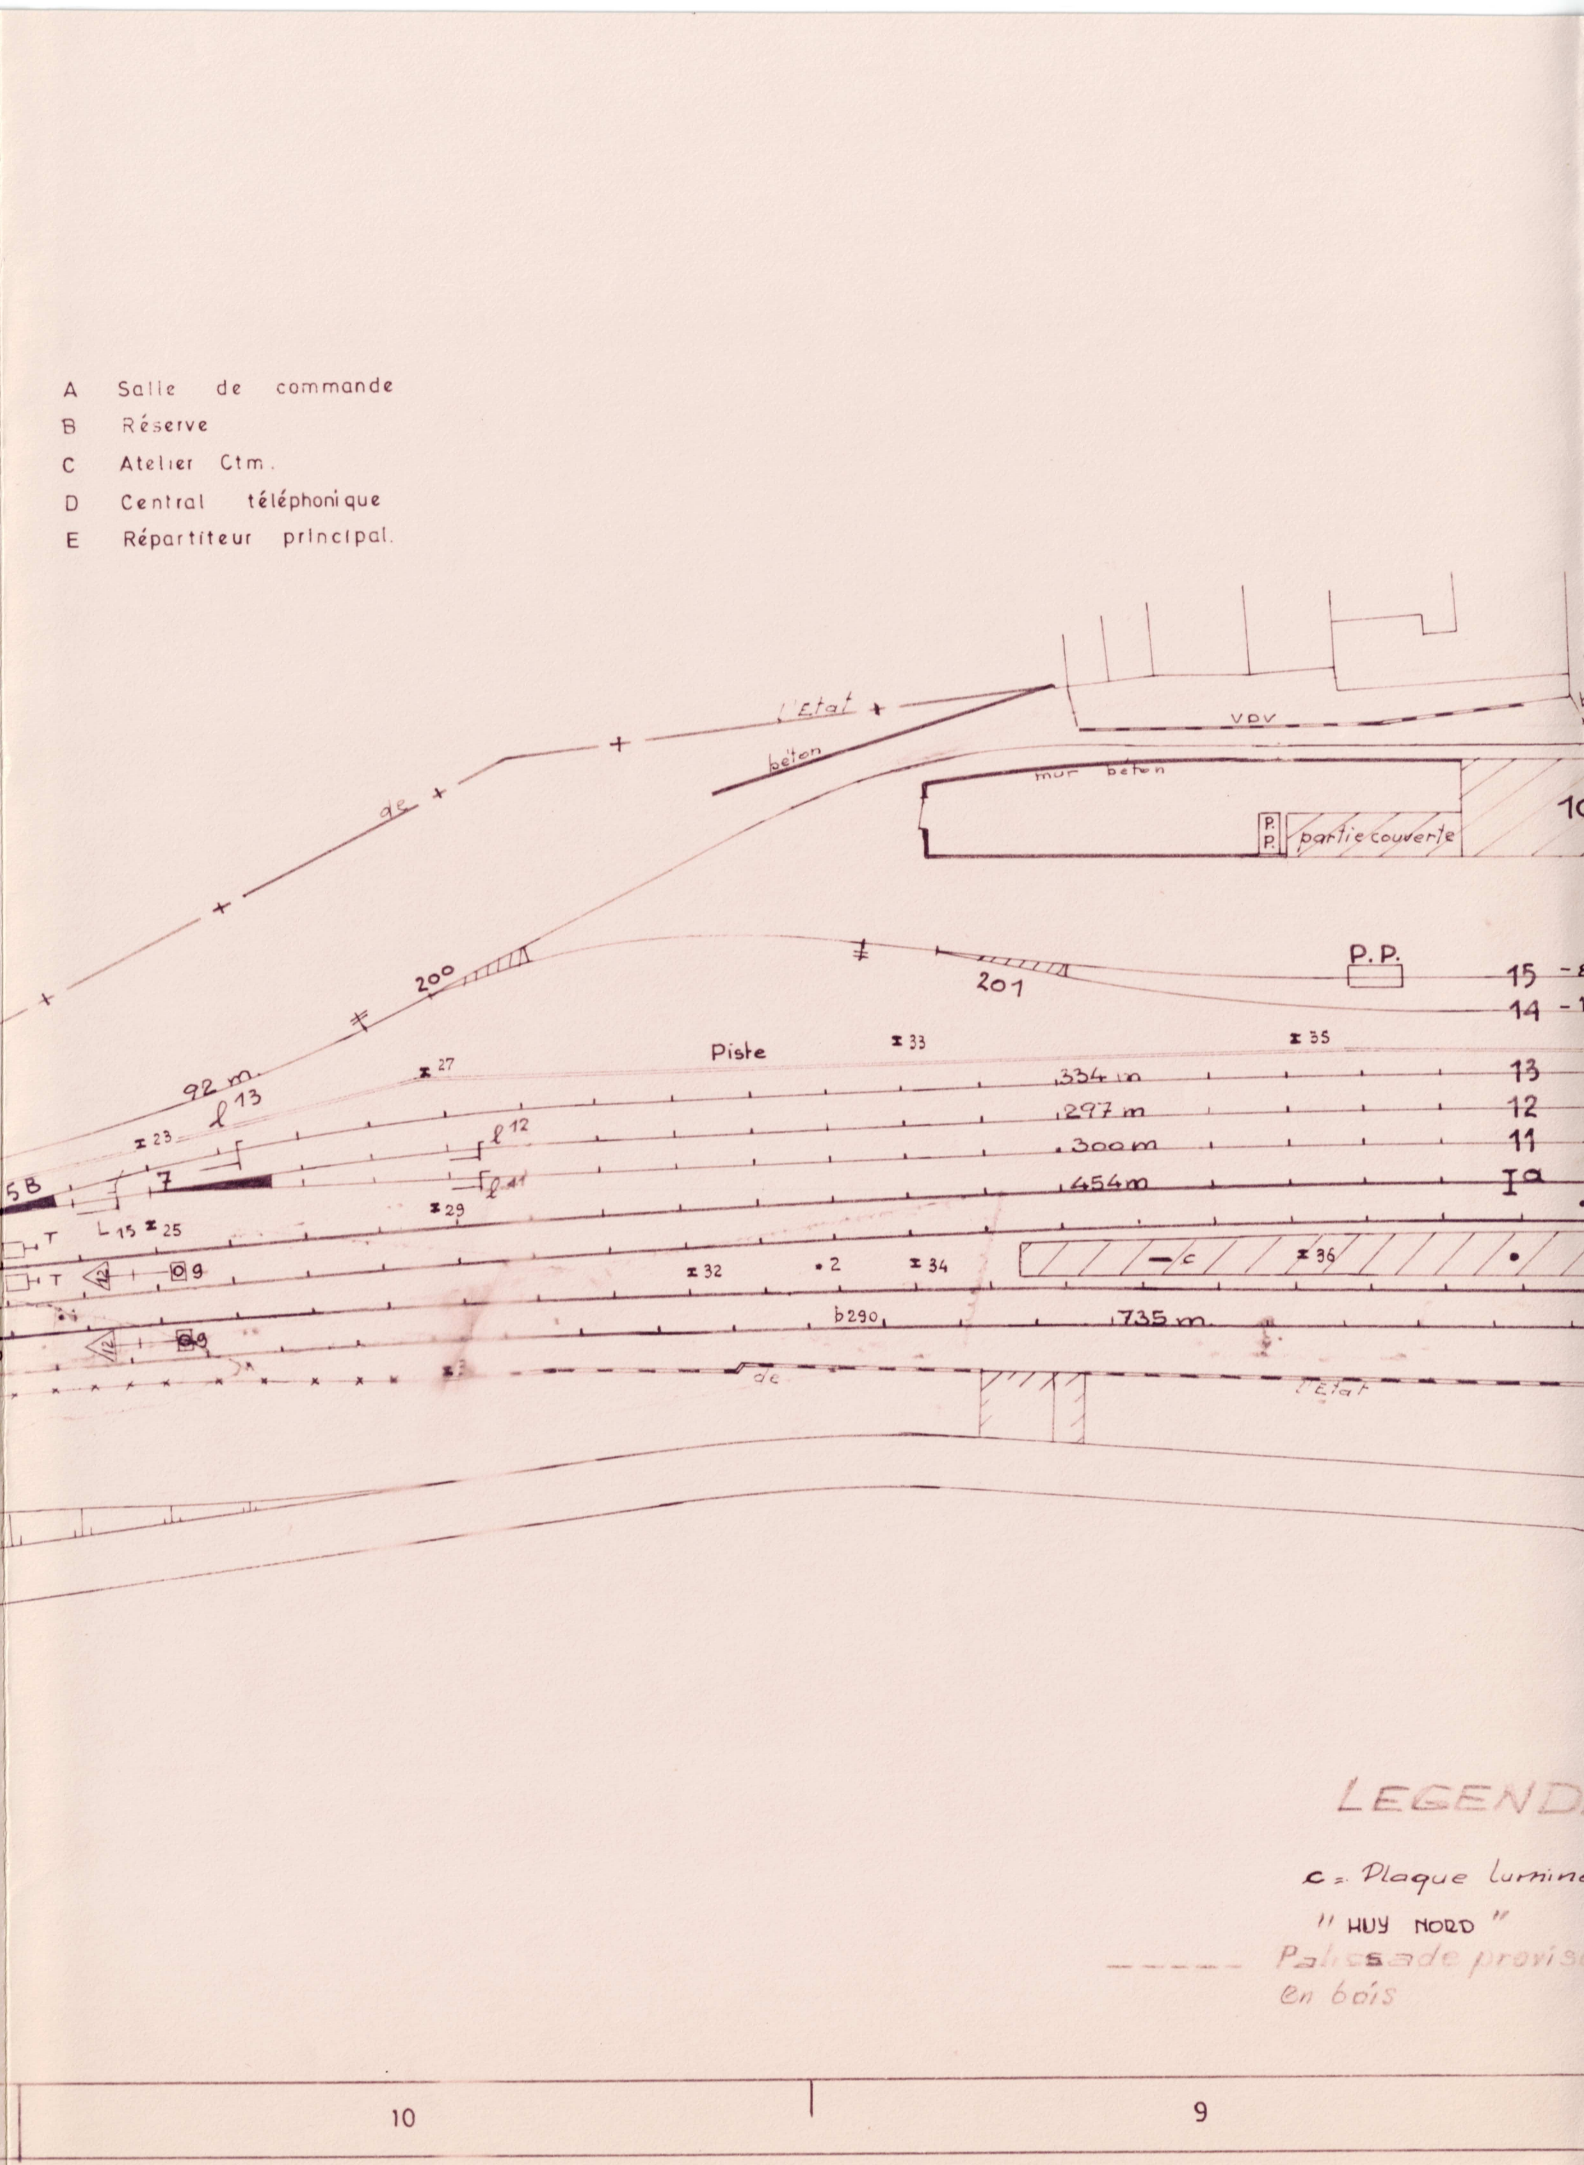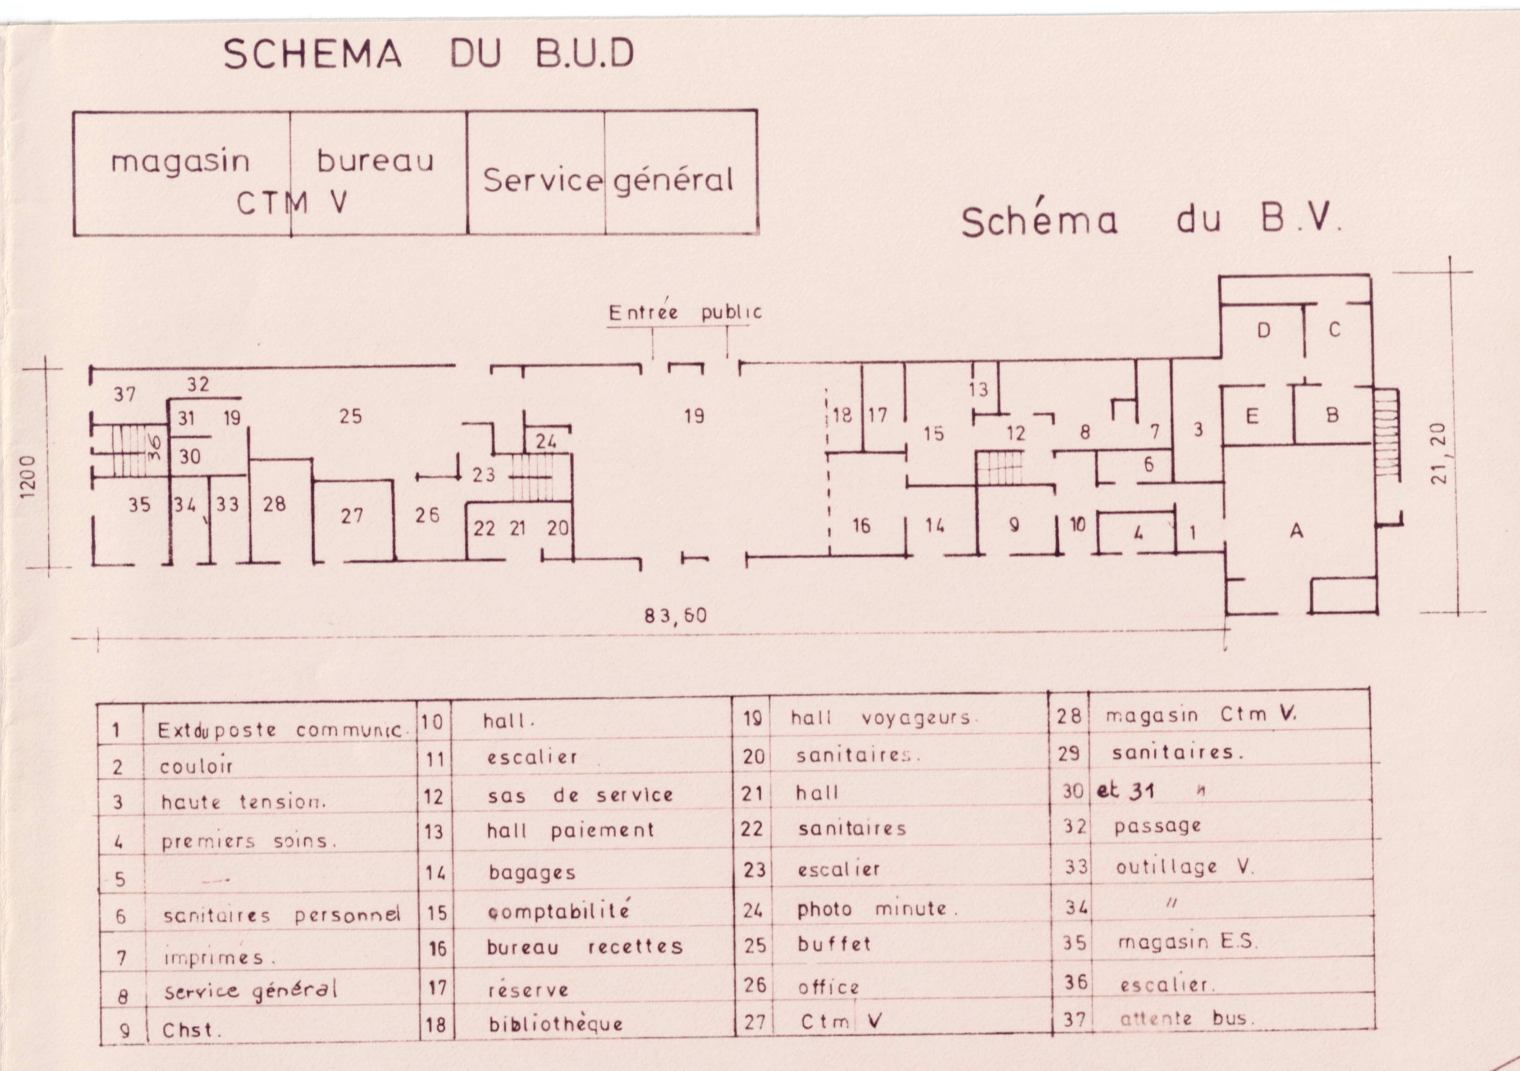



SERVICE DE LA VOIE.
GROUPE DE LIEGE.

LIGNE 125 LIEGE-GUILLEMINS - NAMUR


HUY-NORD

GARE DE 2^e CATEGORIE

ECHELLE 1/1000

MISE A JOUR :

date	CHSC. V	CHSC.ES	CHST
12-77	(S) HUMBLET	(S) GILSOUL	(S) BOLLY
20-12-76	(S) HUMBLET	(S) GOMEZ	(S) BOLLY
classement :		surface :	
25.104.01		0,60 m ²	

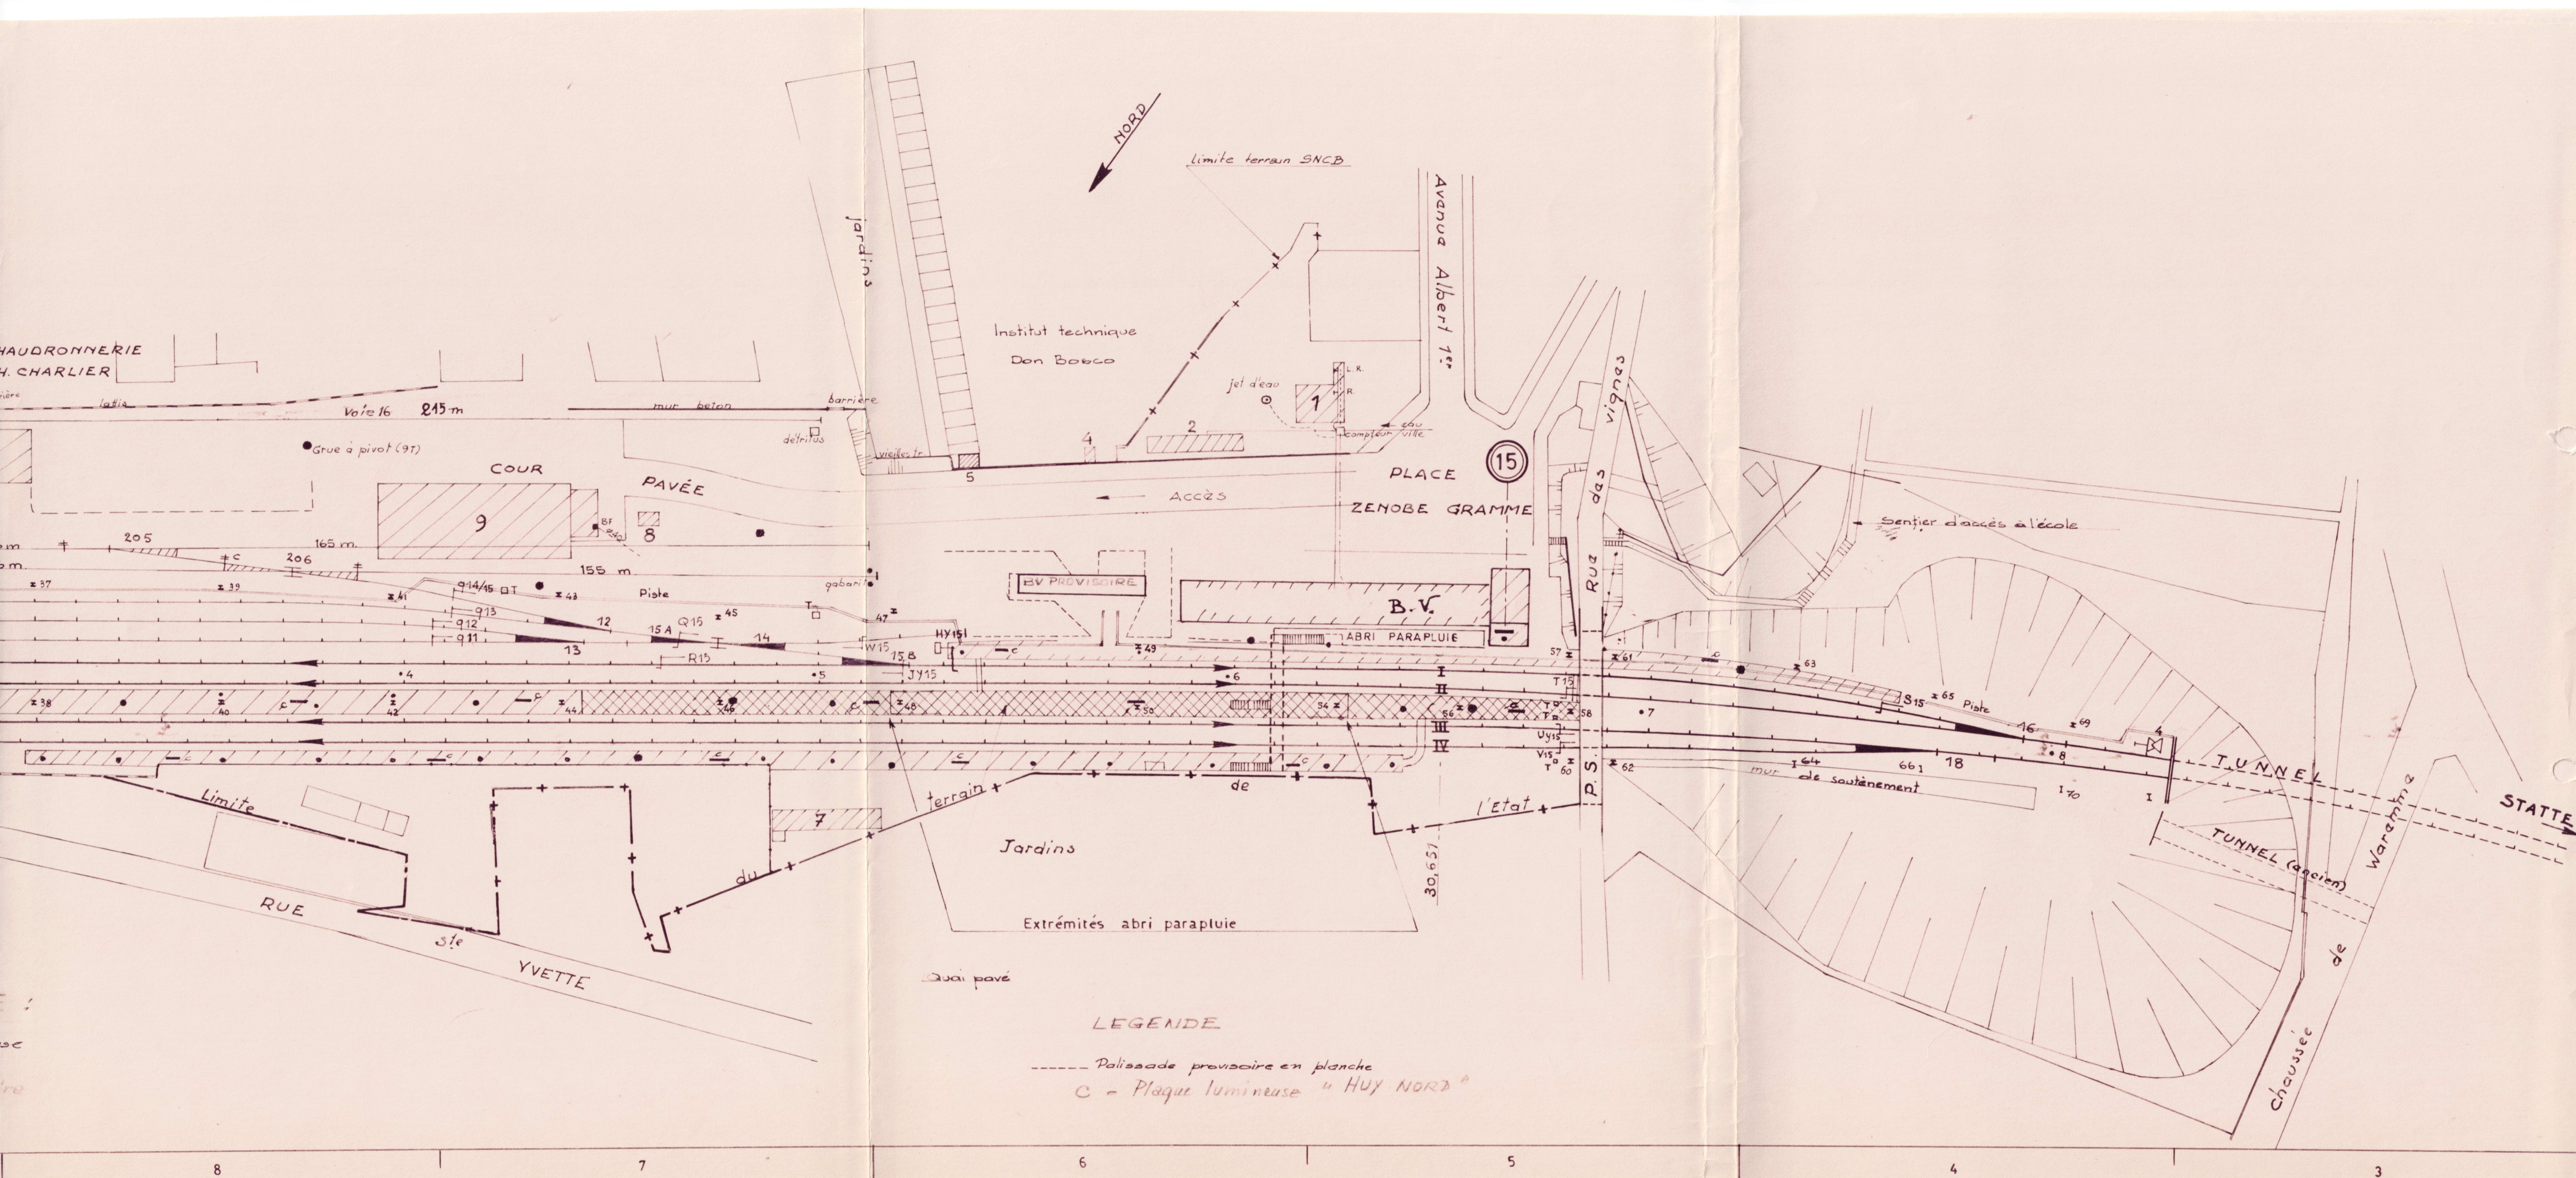

LEGENDE
 --- Palissade provisoire en planche
 C - Plaque lumineuse "HUY-NORD"