

B

GRUPE DE LIÈGE SERVICE DE LA VOIE

LIGNE N°125^A DE KINKEMPOIS A FLEMALLE H^TE

OUGRÉE


GARE DE 2^{ME} GATEGORIE

Echelle: 1/1000

Date	Signature CHSC V.	Signature CHST.	Signature CHSC E.S.
24-1-64	(s) Tomson	(s) Loxhay	(s) Goffinet
19-1-65	(s) Tomson	(s) Loxhay	(s) Goffinet


TABEAU DES APPAREILS DE VOIE

N°	TYPE	N°	TYPE	N°	TYPE
101	F ³ H ²	109	F ³ H ³	216	TJDTH ⁴
102	TJDTH ⁴	210	F ³ H ²	217	TJDTH ⁴
103	F ³ H ⁴	211	F ³ H ²	218	TJ9TH ⁴
104	F ³ H ⁴	212	F ³ H ²	219	TJDTH ⁴
105	F ³ H ⁴	213	F ³ H ⁴	220	F ³ H ⁴
106/107	F ³ H ² H ²	214	TJDTH ³	221	F ³ H ⁴
108	F ³ H ³	215	F ³ H ³		H ⁴ V ⁸ H ⁴

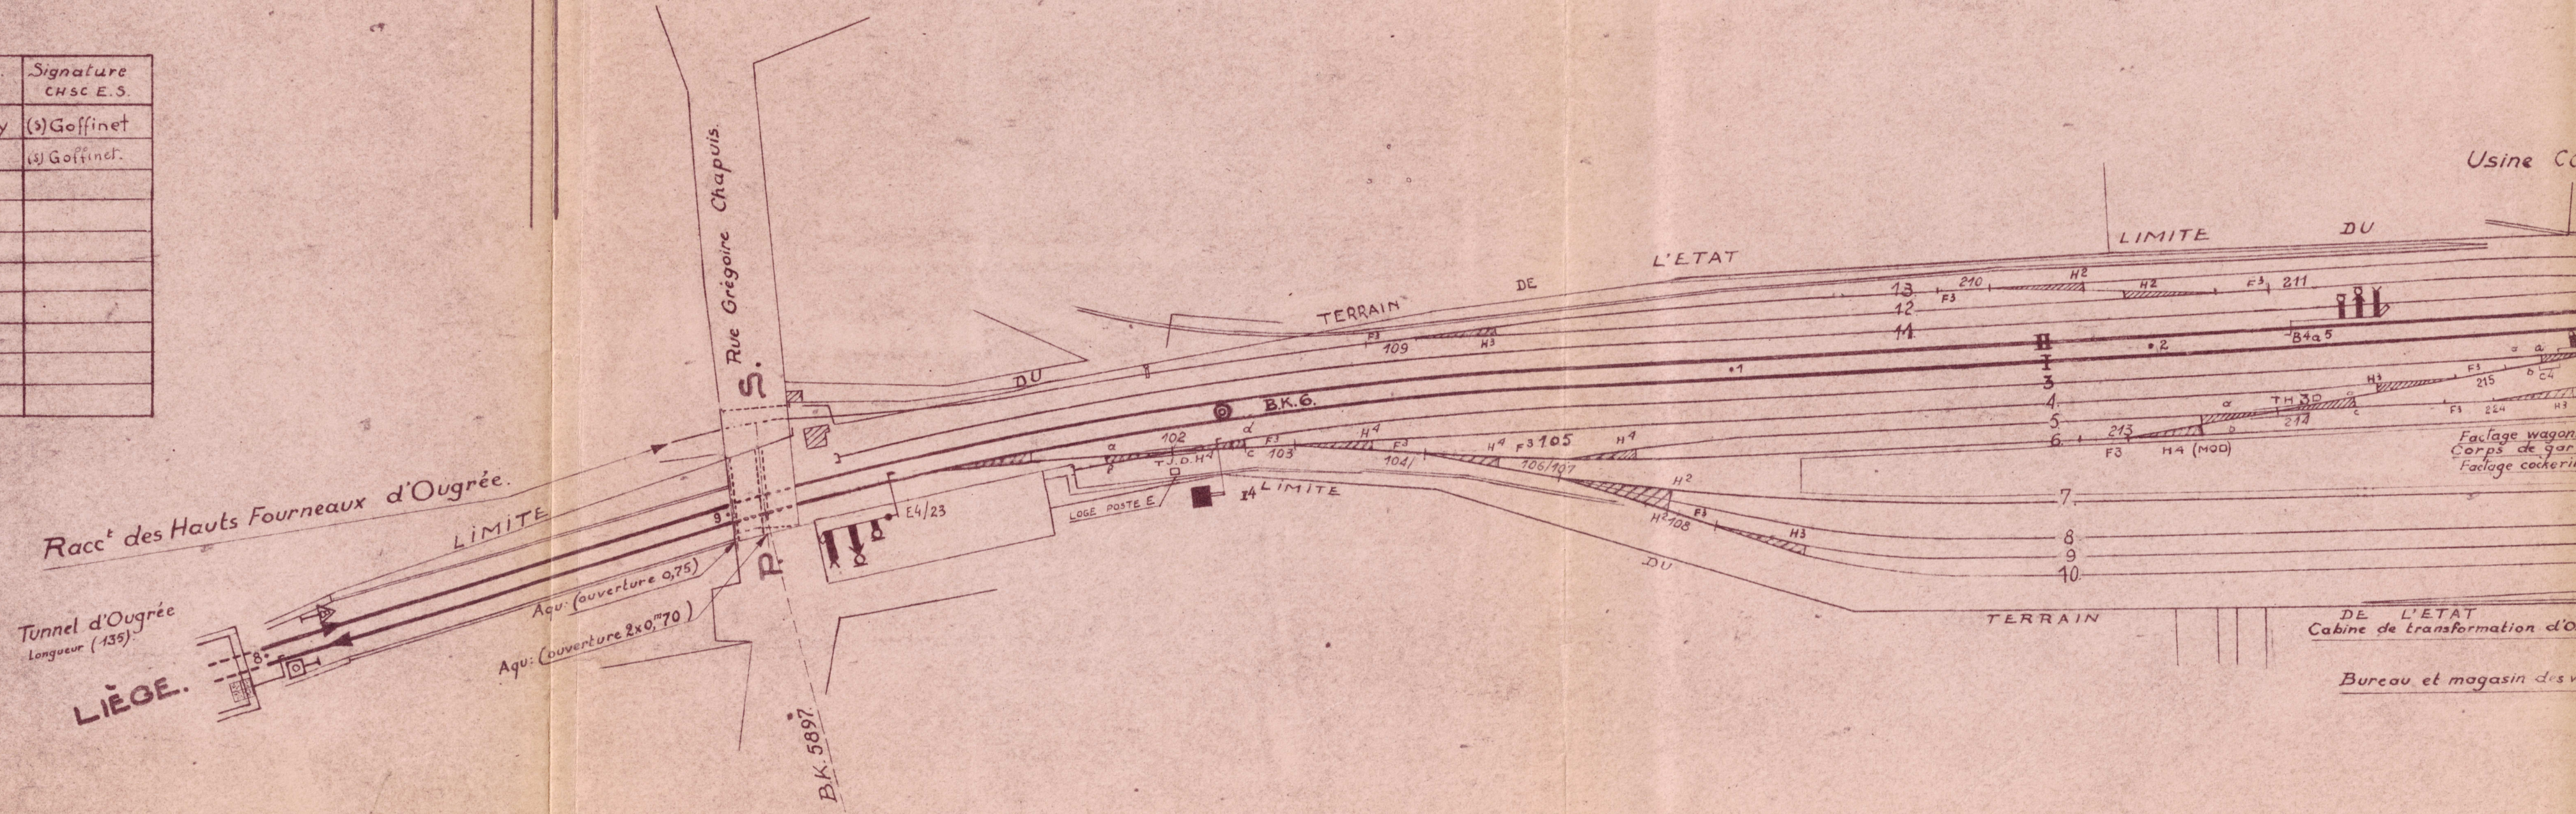


S=0,40 m²
Surf: 0,30 m²

CLASSEMENT N°
25.30.01.

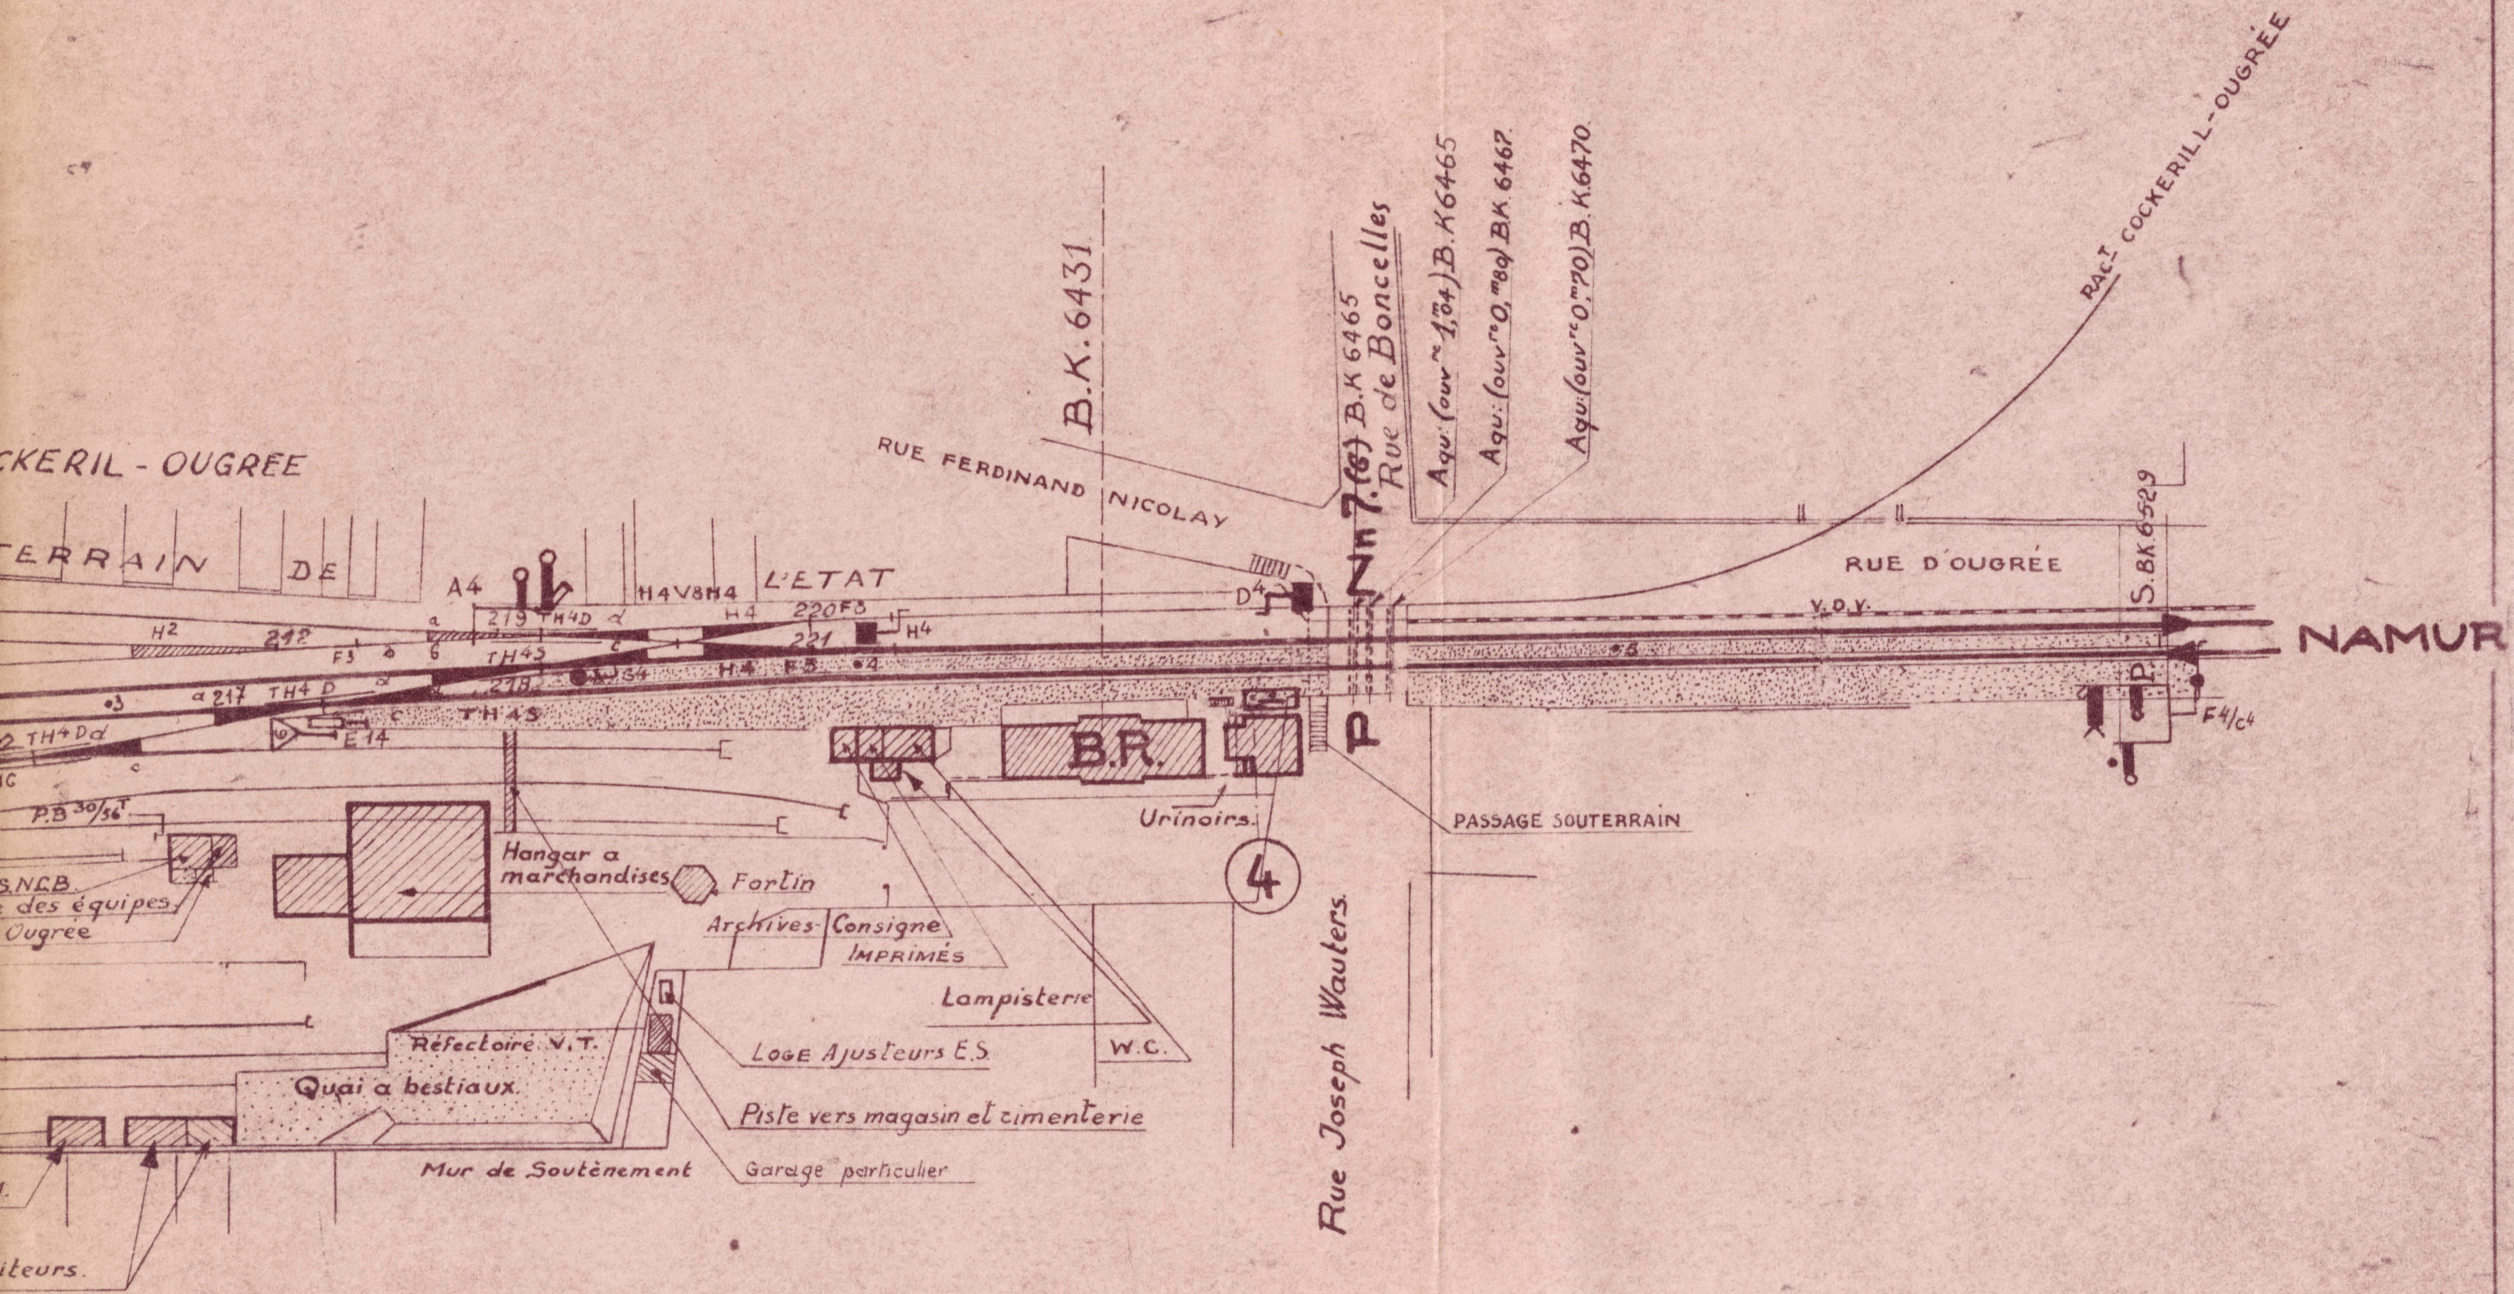

B. R. ECH. 1/200.

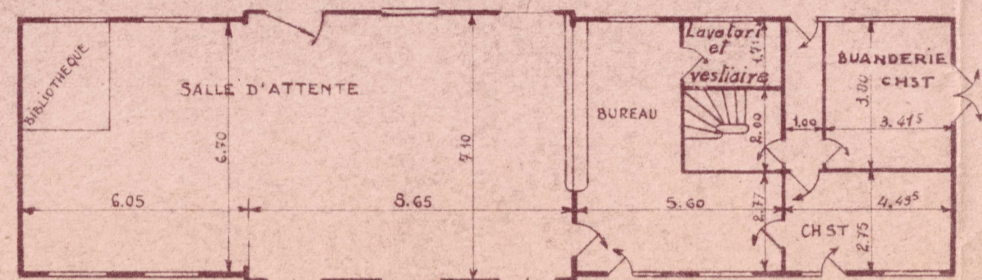

COTE DES VOIES