


ÉLEVATION LATÉRALE. OPSTAND ZIJGEVEL.


Côté du Jardin.

Kant naar het tuintje.

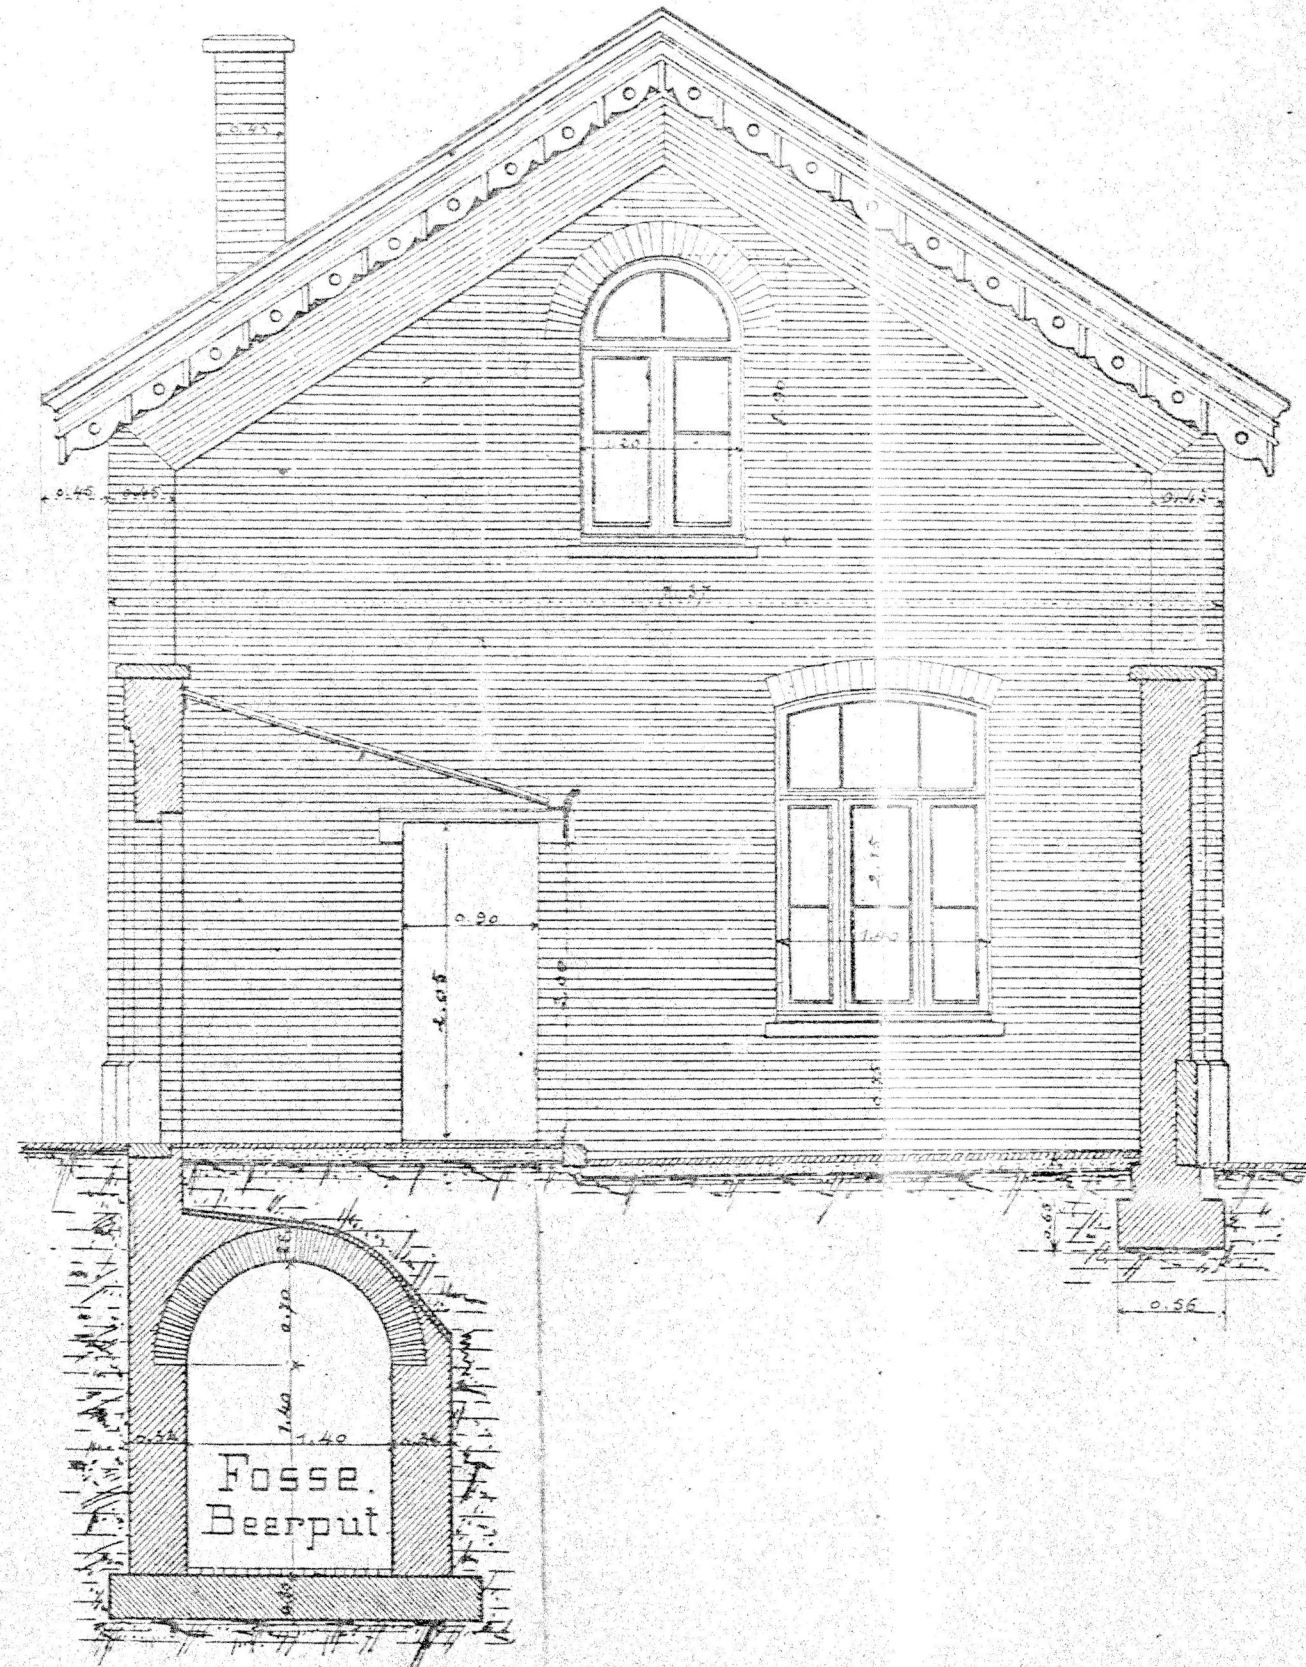

COUPE SUIVANT A'B.

Doorsnede over A'B.

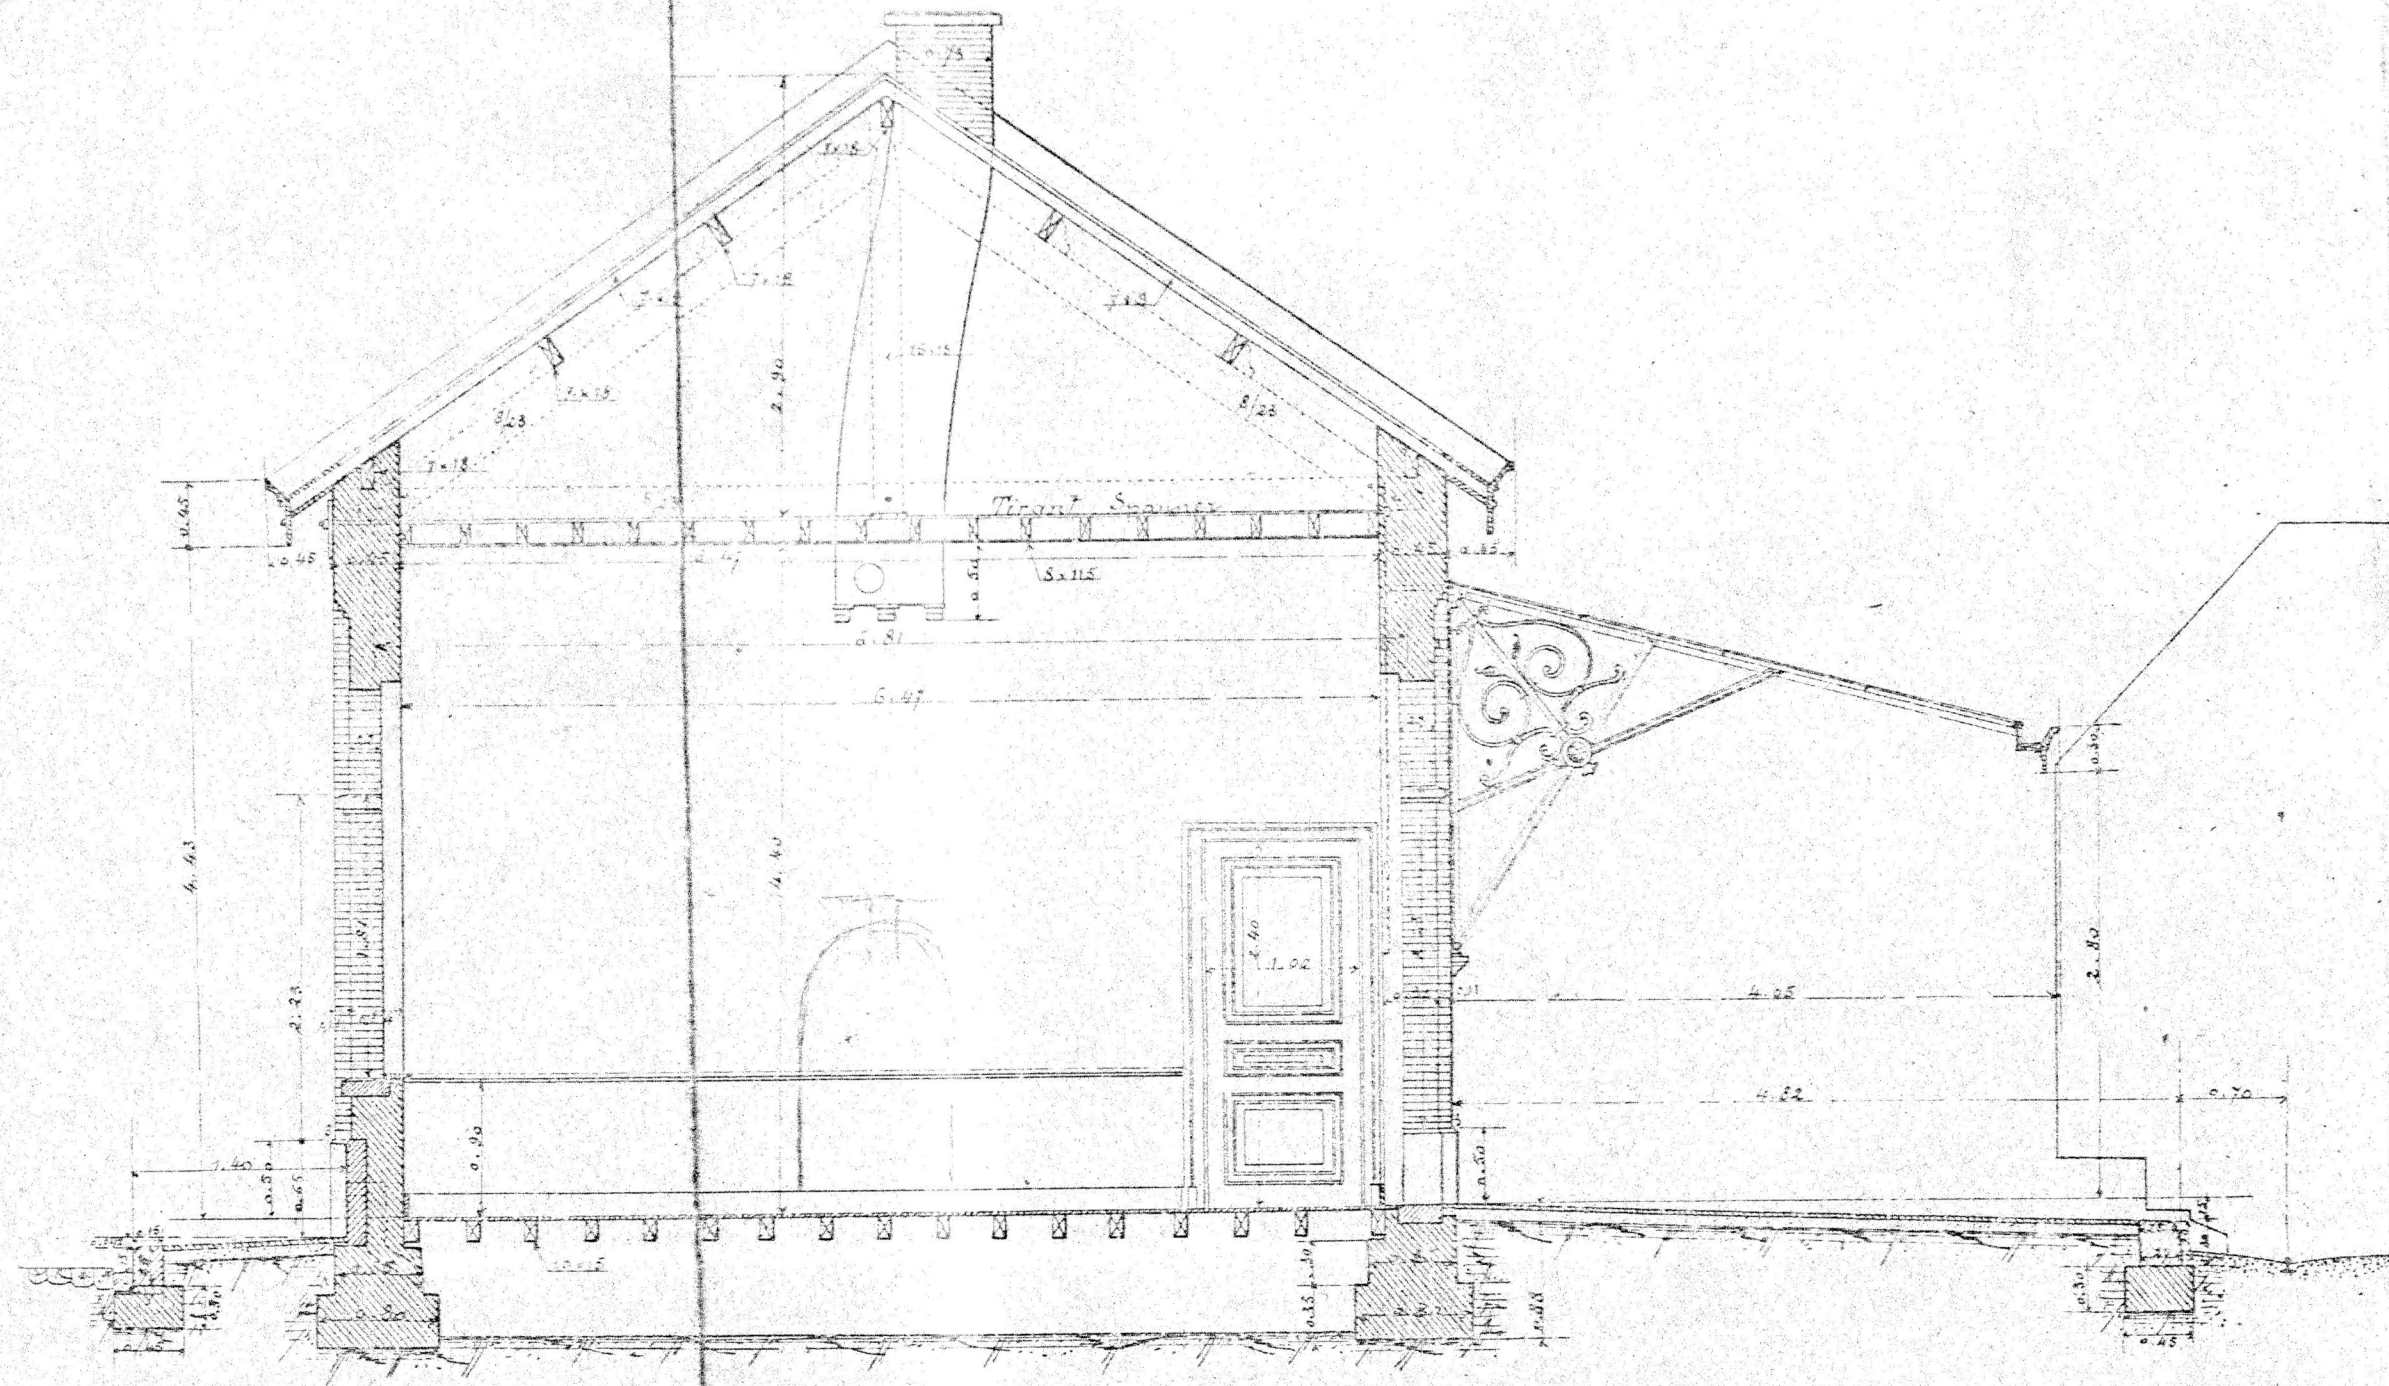

11388  
M/A