


PLAN DE L'ÉTAGE.
 PLATTEGROND VAN DE VERDIEPING

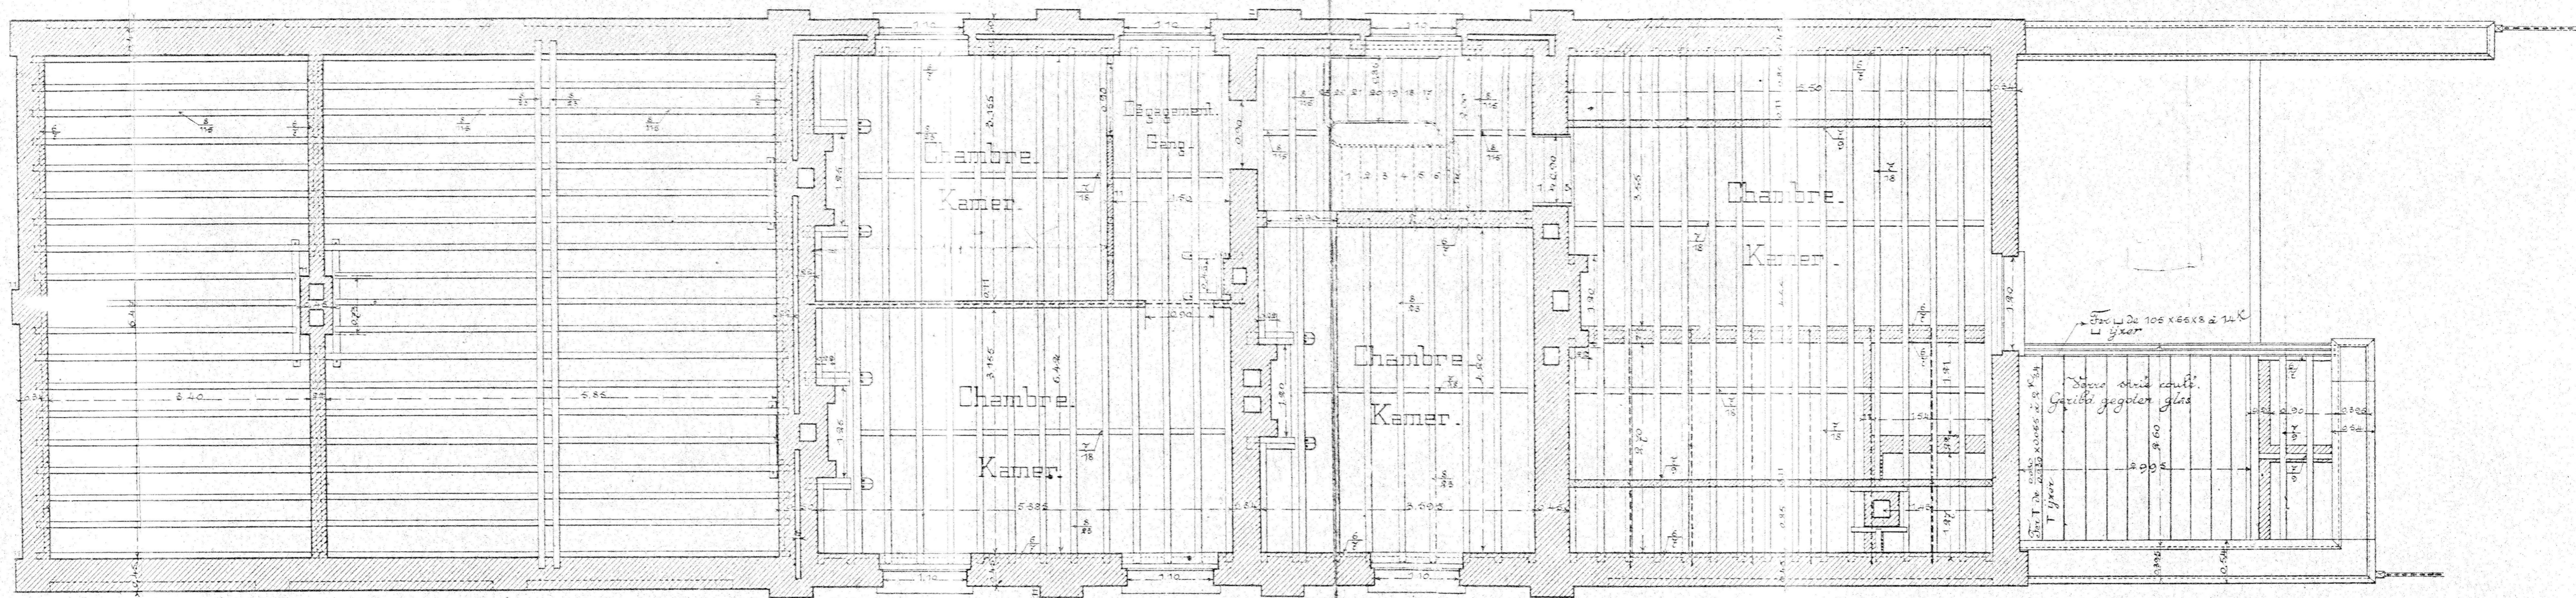

Côté des voies.
 Kant naar de sporen.

411000

M/SR

411000 M/SR