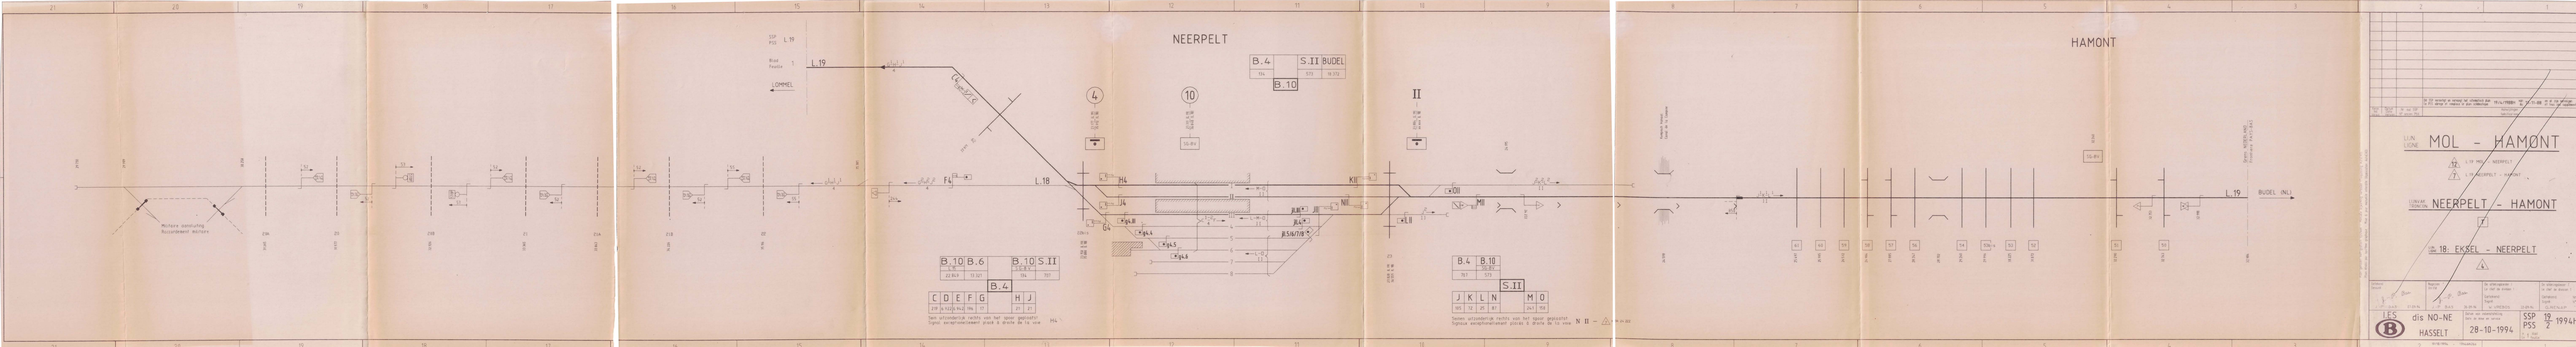
NEERPELT
HAMONT
MOL - HAMONT
NEERPELT - HAMONT
18: EKSEL - NEERPELT
Militaire aansluiting
Raccordement militaire
SSP PSS L 19
Blad Feuille 1
L 19
L 18
F4
H4
J4
G4
K11
M11
N11
J11
BUDEL (NL)
B.4
S.II BUDEL
B.10
B.10 B.6
B.10 S.II
B.4 B.10
S.II
C D E F G
H J
J K L N
M O
Aan uitsluitend te rechts van het spoor geplaatste signalen zwaptrommelsignaal plaats 2 diente de la voie
Sauf signaux exceptionnellement placés à droite de la voie
N II
dis NO-NE
HASSELT
28-10-1994
SSP PSS 19 2 1994