COUPE AA
DOORSNEDE

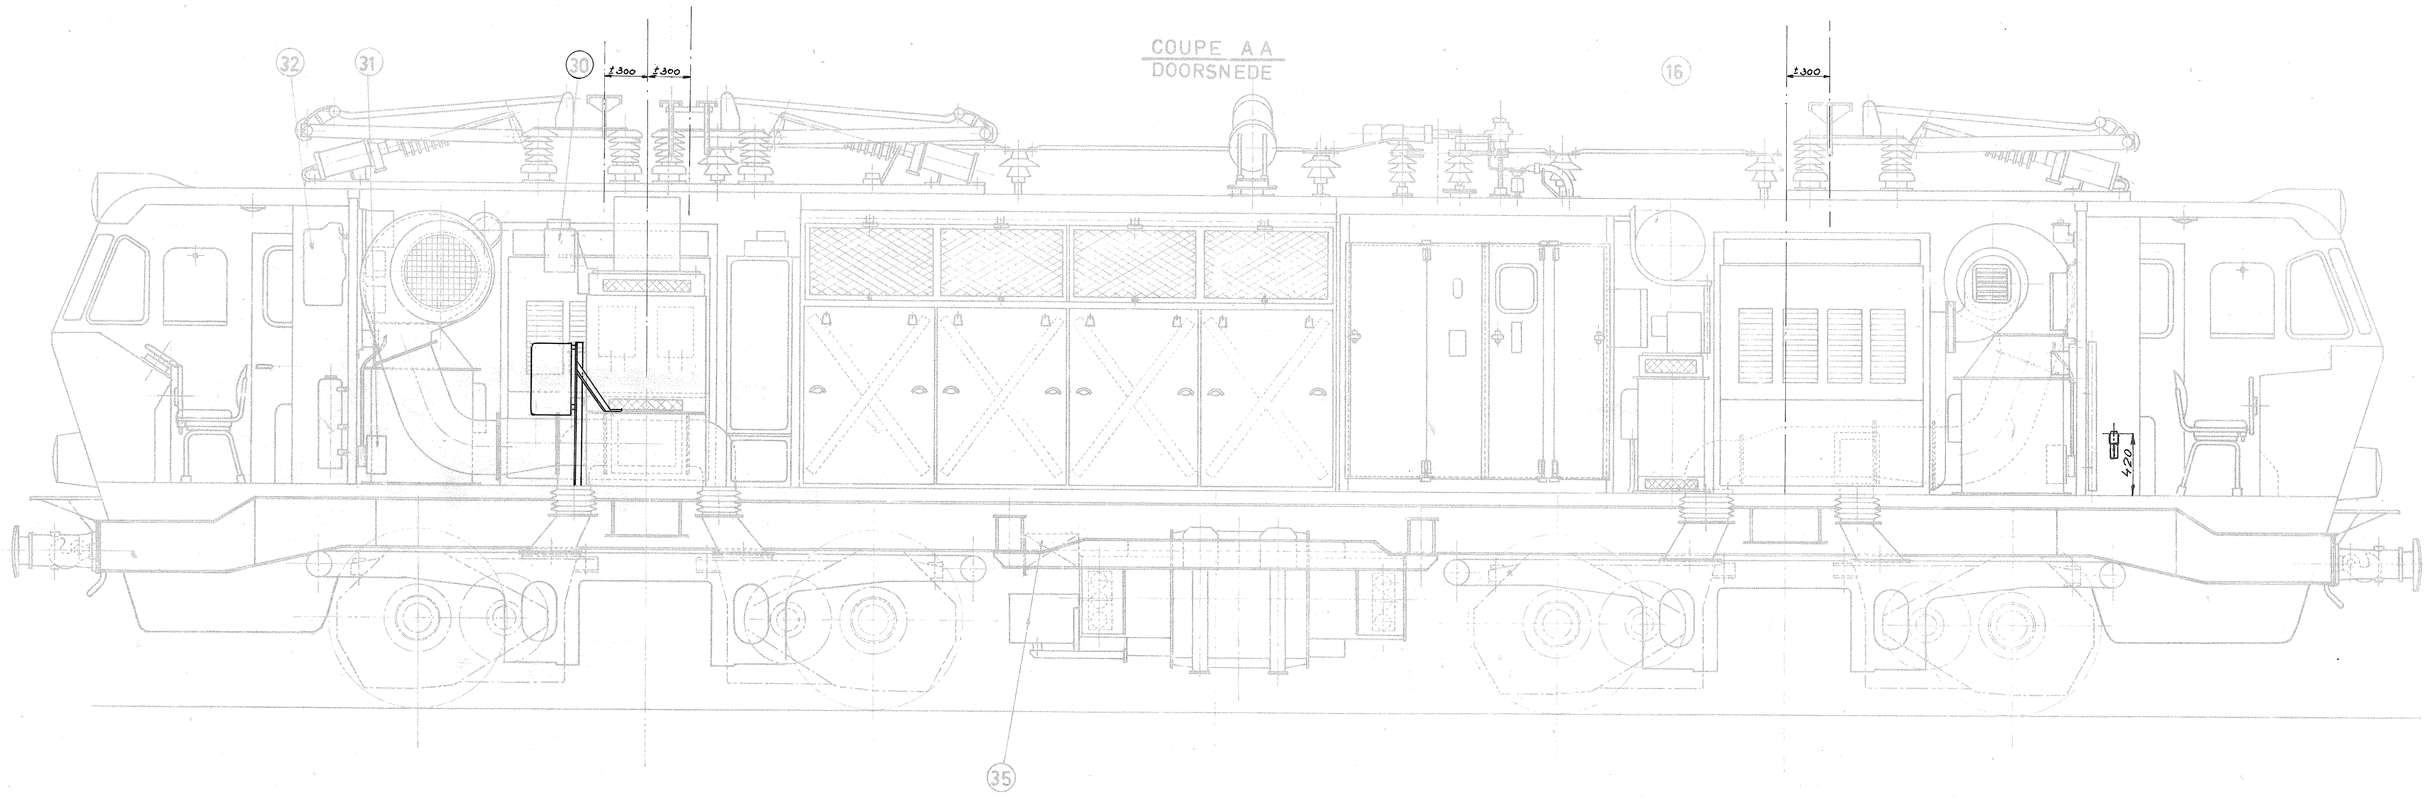

VUE DE PROFIL
ZIJAANZICHT

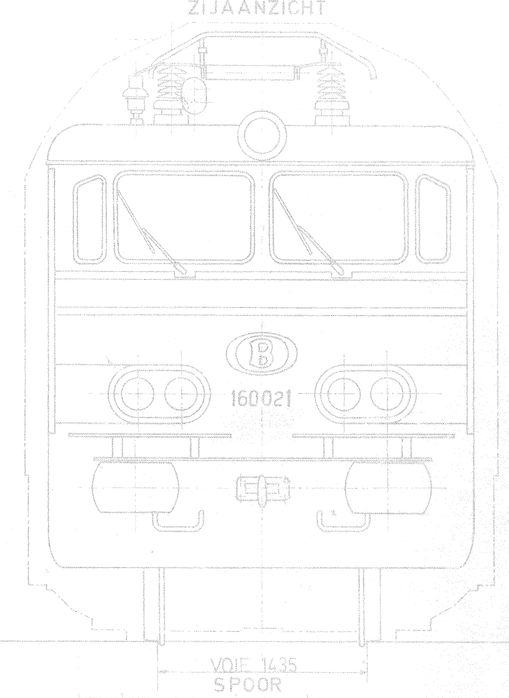

VOIE 1435
SPOOR

VUE EN ELEVATION
VOORAANZICHT

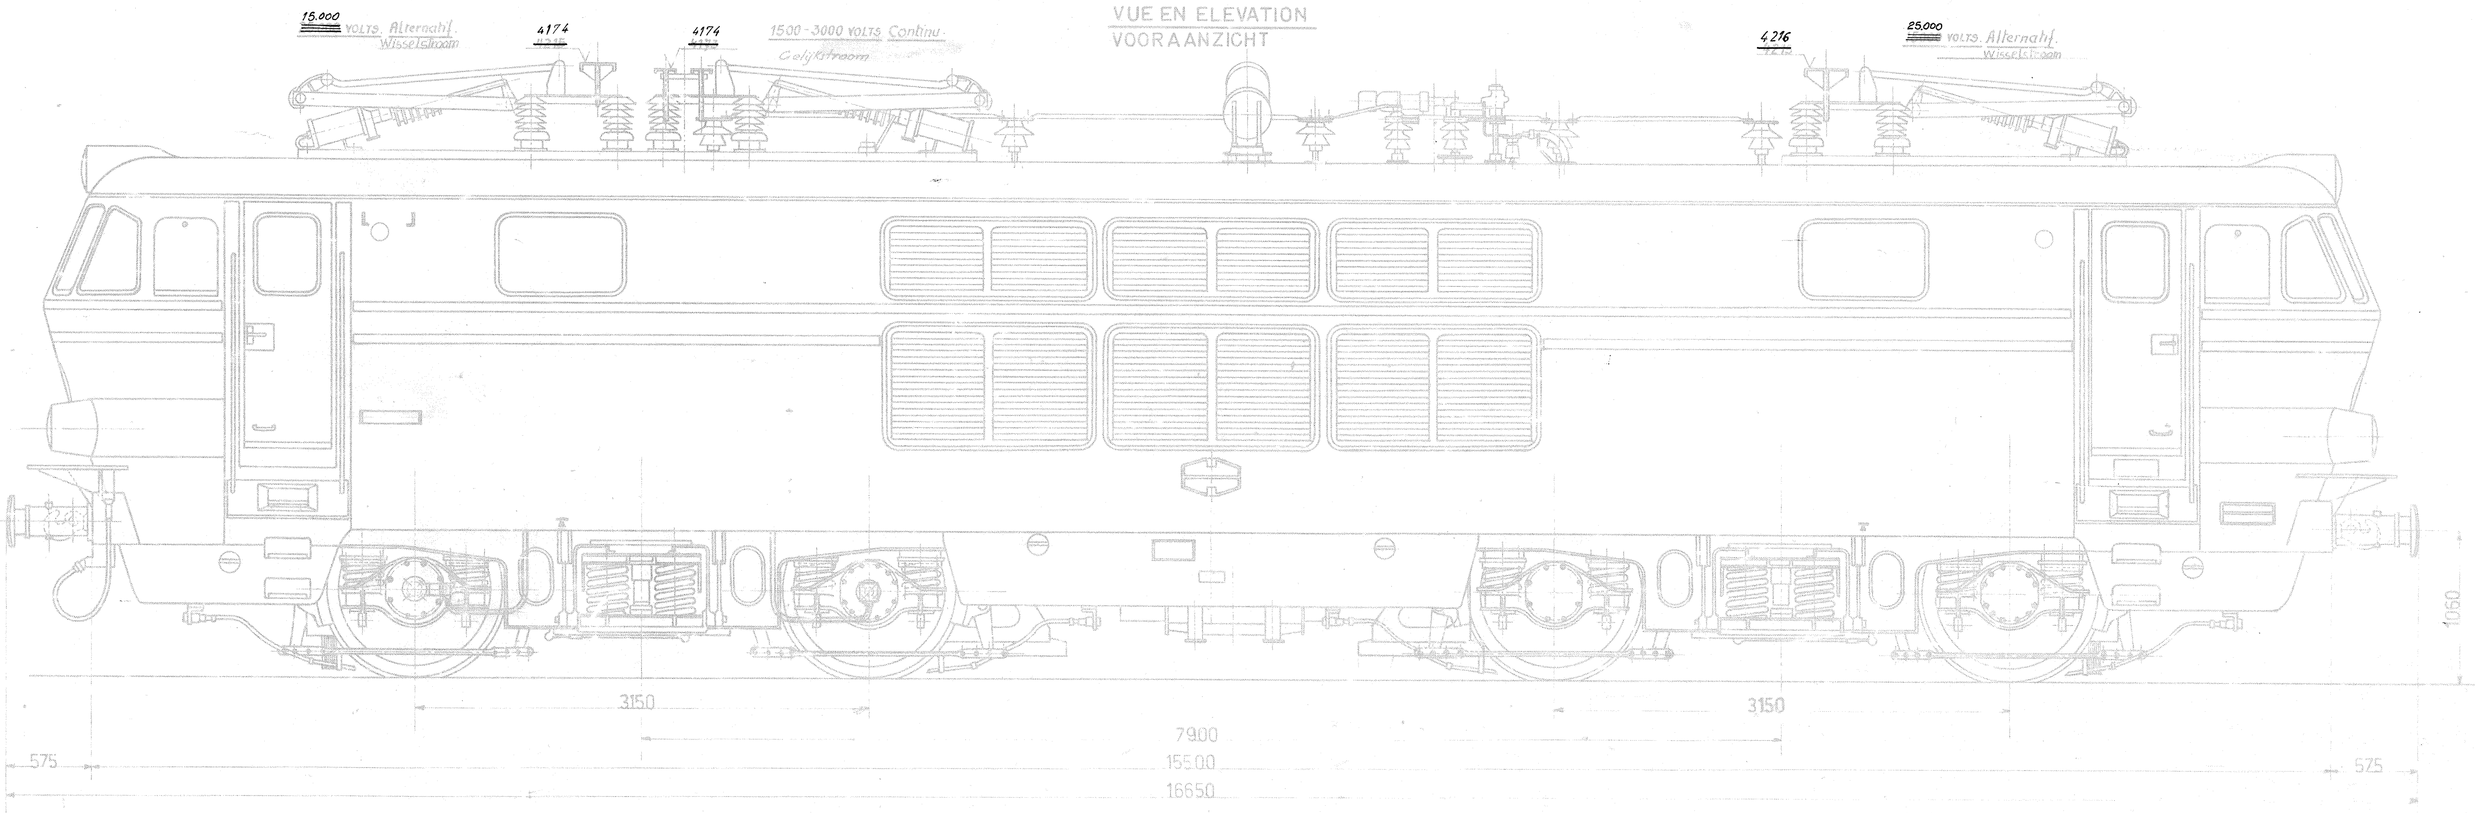

VUE EN PLAN TOITURE ENLEVEE
BOVENZICHT DAK AFGENOMEN

CABINE I

CABINE II

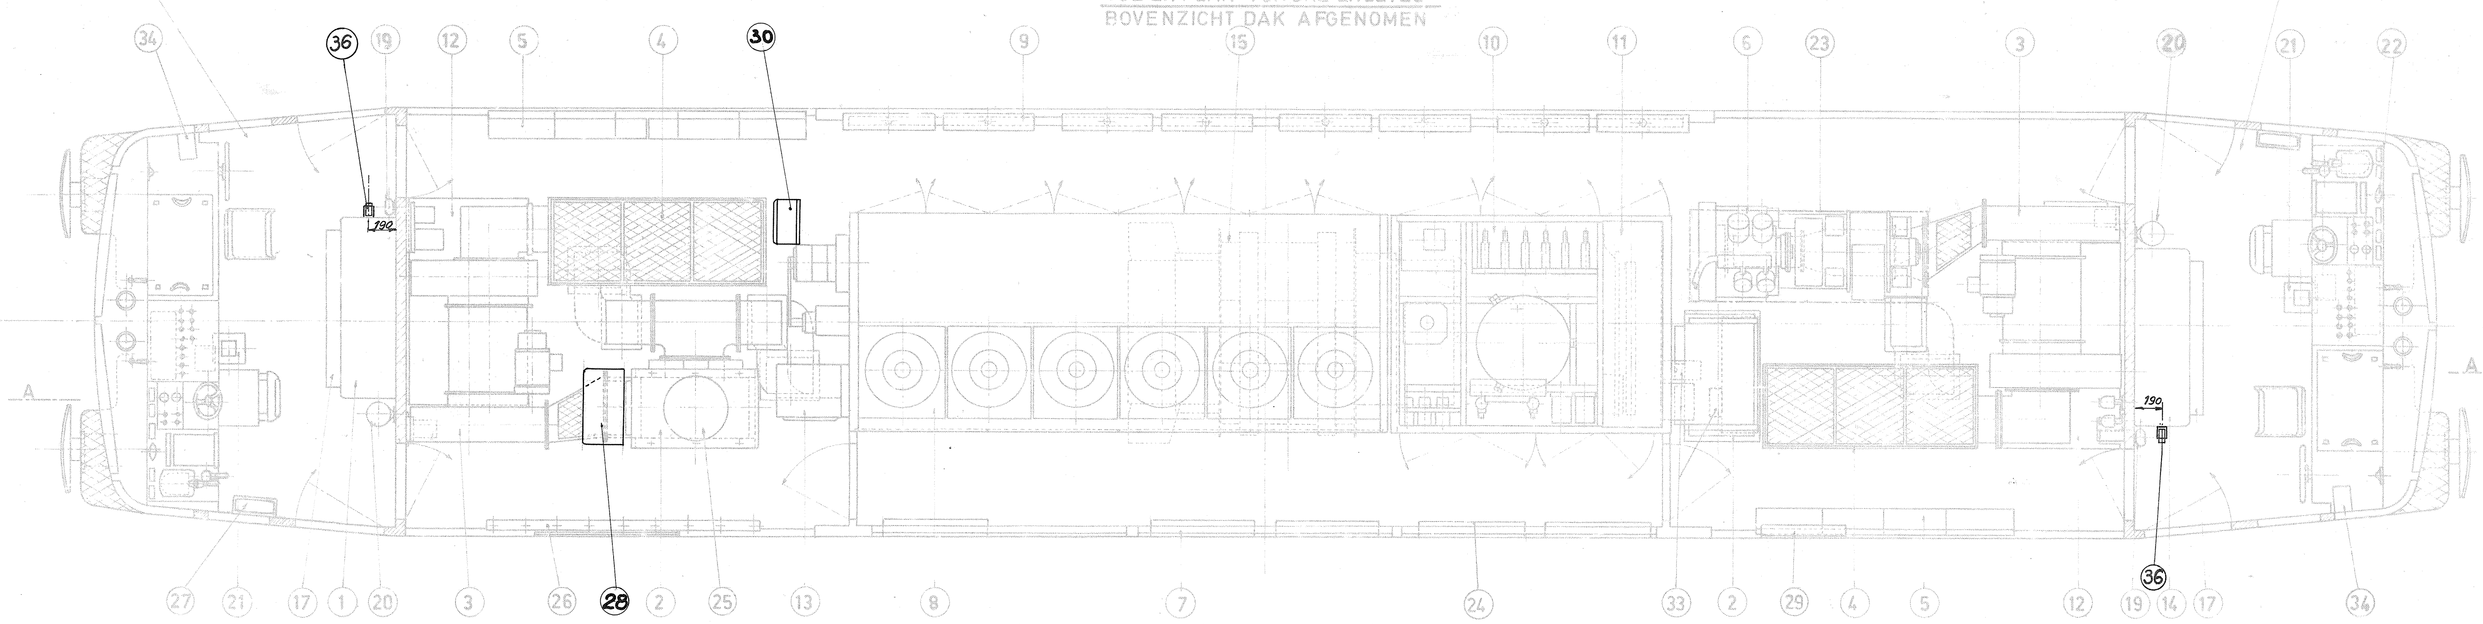

| | | |