0,46 x 1,45 = 0,70
255978
255979
F 2

Surf. 2.55 - fr. 5.75.
Plan N°2

183

Chemins de fer de l'Etat.

Voies & Travaux - Gares & Ports.


Construction du bâtiment des recettes.

Plans des fondations, du rez-de-chaussée, de l'étage, transversal & des toitures.

Echelle de 0,02 p. m.

Approuvé, dressé le 13 Janvier 1892.
Namur, le 20 Février 1892.
Le Ingénieur en Chef,
Le Busschey

Namur, le 18 Février 1892.
Le dressé Chef de station,
Signé. E. Robert.

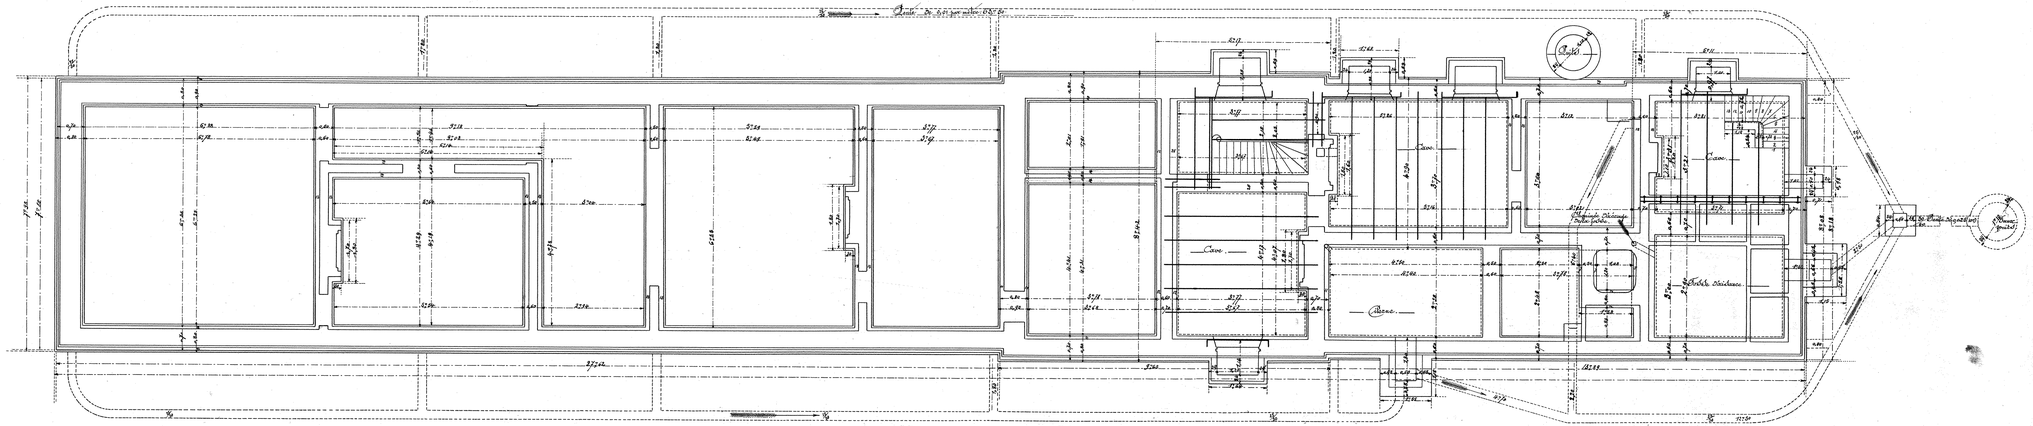
Fondations.
Cave.
Cave.
Cave.
Cave.
Cheminée
Fontaine
Latrines
Latrines
Chaudière
Chaudière
Chaudière

1341
255984
3.56.1
255985
255986

Chemins de fer de l'Etat.


Ferme de l'arrière-corps.

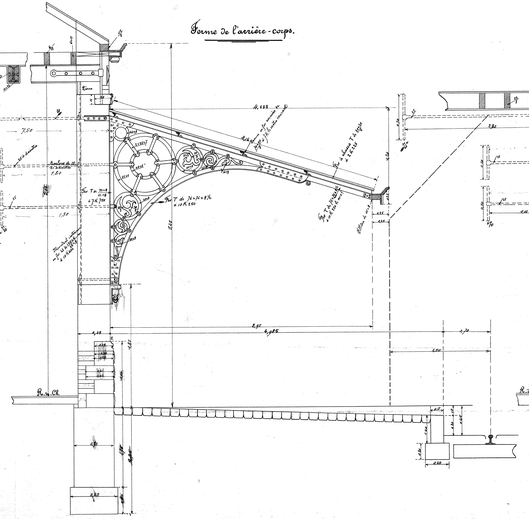

Ferme de l'avant-corps.

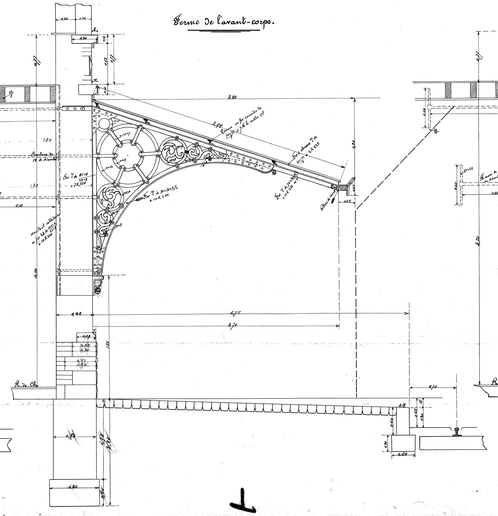

Ferme extrême de la façade vers la voie.

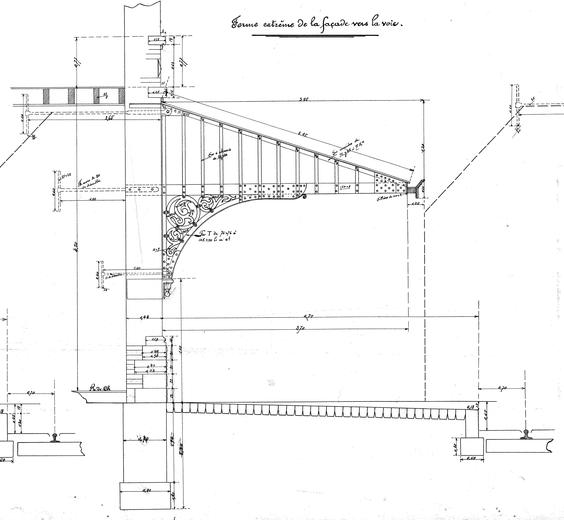

Ferme de la façade latérale.

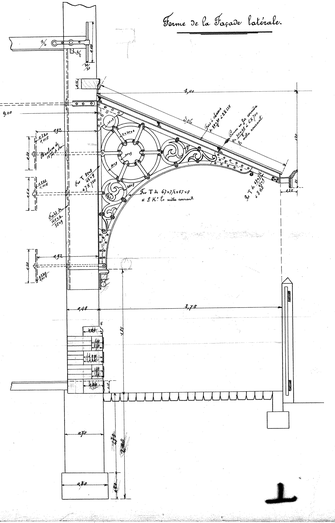

Ferme extrême de la façade latérale.

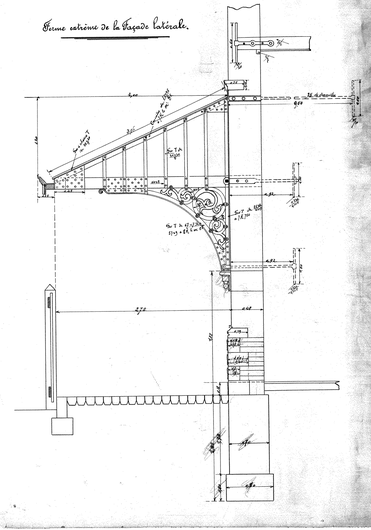

0,34 X 1,18 = 0,40

255242

193

T 255243

T 255244

Surf: 0m40 = fr. 0.90.

Plan N° 8 et dernier.

Chemins de fer de l'Etat.

Voies & Travaux. Groupe de Namur.


Construction d'un bâtiment des recettes.

Portes & Clôtures à claire-voie.

Echelle de 0,05 p. m.

Proposé sous le N° 1
Namur, le 25 Mars 1892
L'Ingénieur en Chef,
Le Bussy

Namur, le 15 Février 1892.
Le Sous Chef de Station,
Signé E. Kobeck.

— Clôture à claire-voie. — — Coupe sur E.F. — — Porte de 2m80 d'ouverture. — — Coupe sur A.B. — — Porte de 5m d'ouverture. —

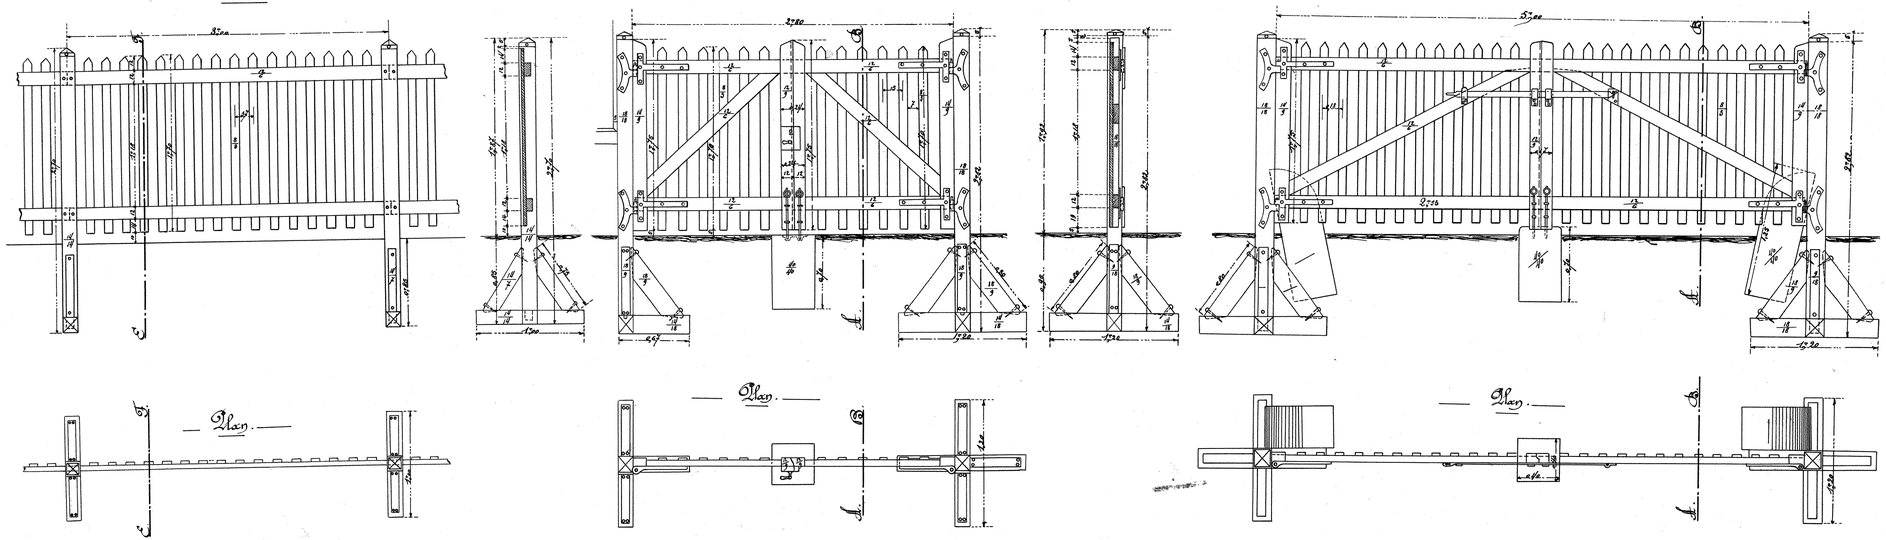

1

1

T25 f° 193
1

0,45 x 1,43 = 0,65
0,45 x 1,43 = 0,65

255965

188

Surf: ~~2000~~ fr. ~~135~~.

Plan N° 4.

Chemins de fer de l'Etat.







L'Ingénieur en chef,
signé Le Bussechay

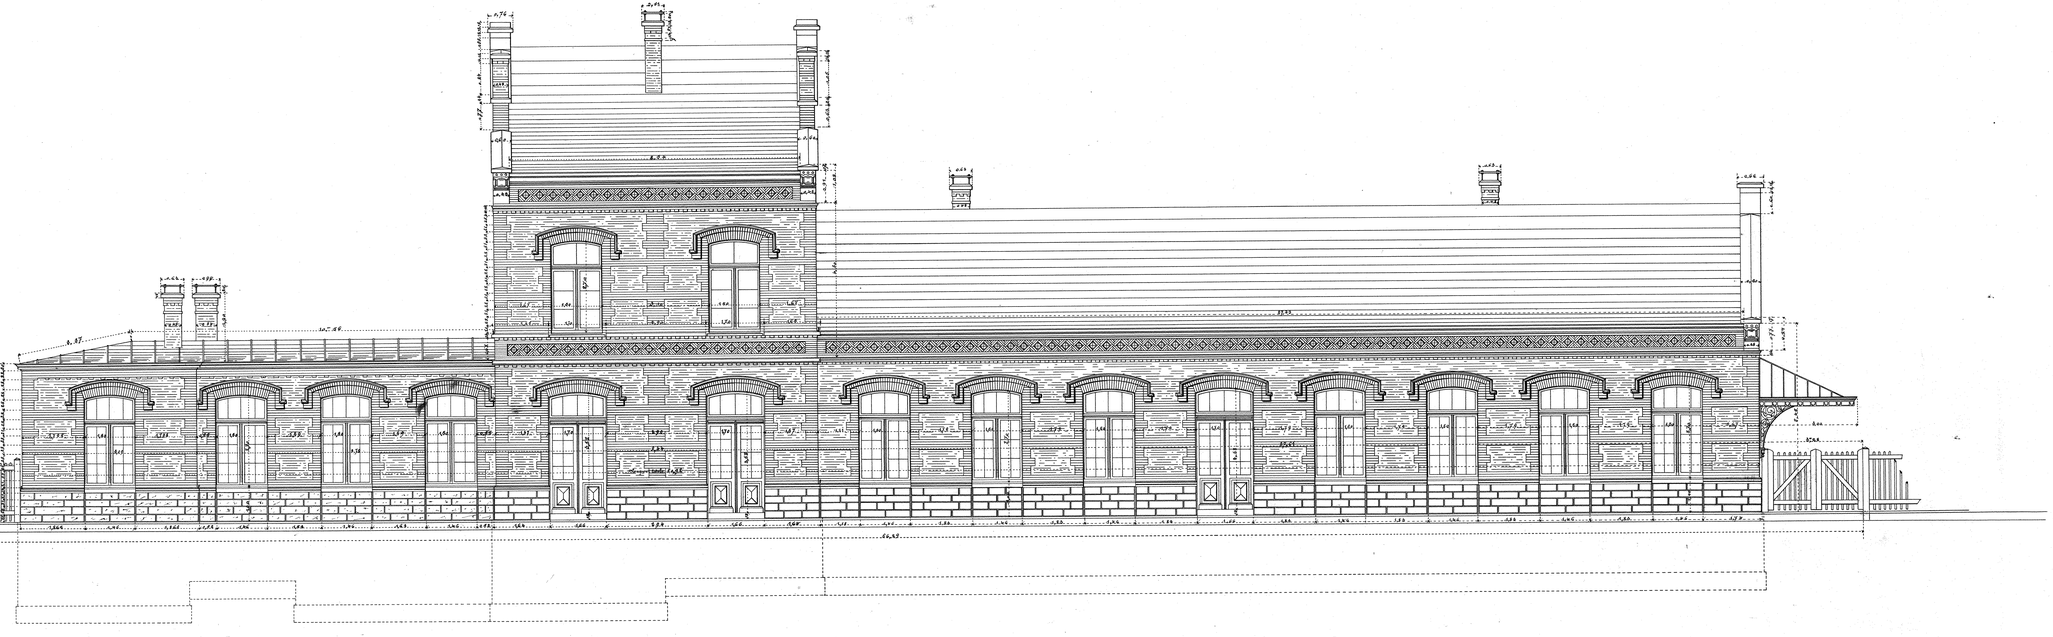

T 255966

T 255 no 188
T 255 no 188

1338

255982

56-1

Chemins de fer de l'Etat.

Voies et Travaux. Groupe de Namur

Station de Flawinne.

Construction d'un bât.mt des recettes.

Coupes transversales.

Echelle : 0.02 = 1.00.

Namur, le 15 2 1892
Le Sous-Chef de Section,

Vu pour avis : 1 à 12
1556 d.
Namur, 26 Mars 1892
L'Ingénieur A.P.

255983

Coupe suivant C.D.

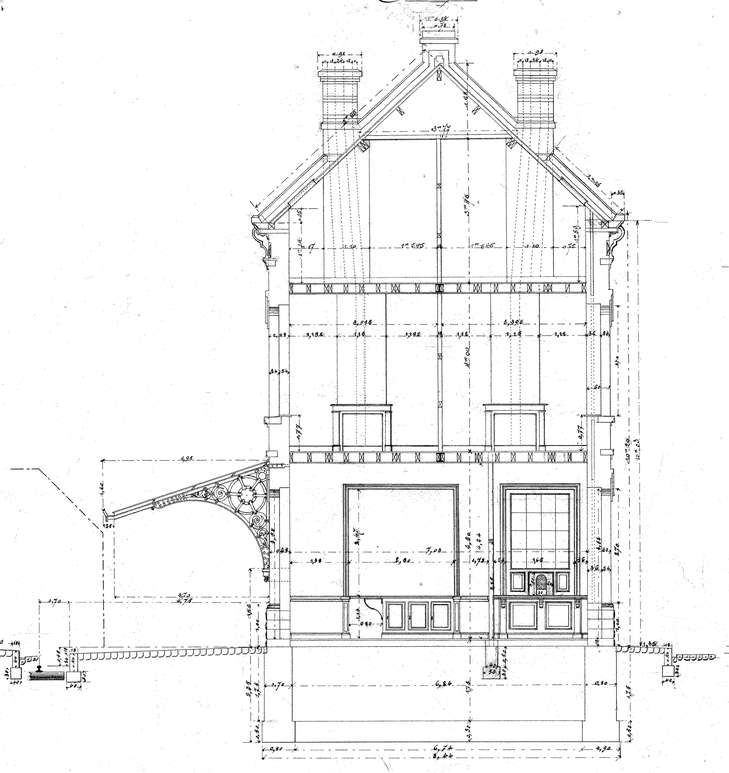

Coupe suivant G.H.

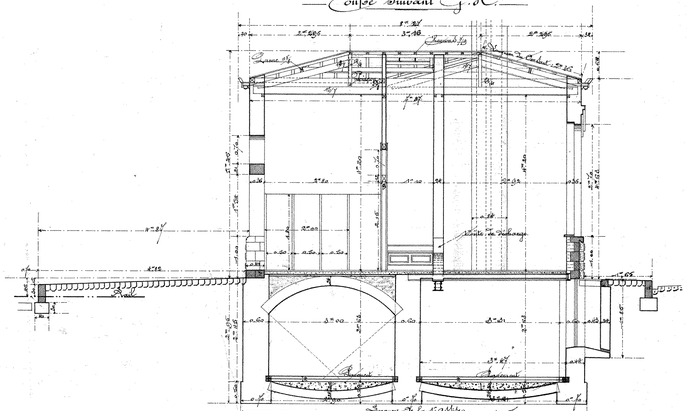

Coupe suivant E.F.

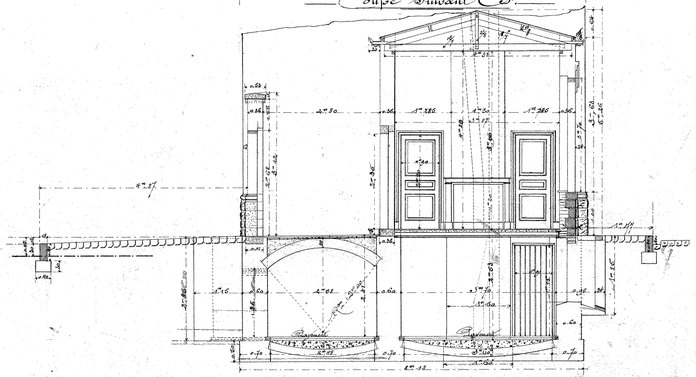

Coupe A.B.

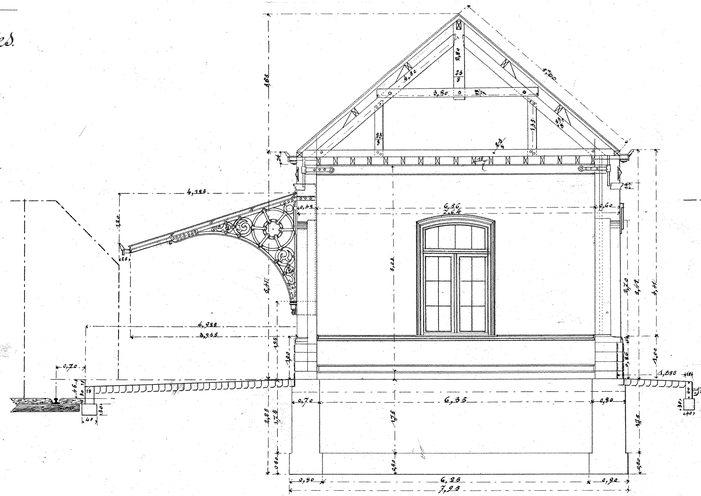

1

1337 255271

T 255272

T 255273

356·1

Chemins de fer de l'État.

Voies et Travaux. — Groupe de Namur


Construction d'un bâtiment des recettes.

Plan des fondations.

Échelle de 0.02 p. m.

Namur le 15 oct. 1892
Le Sous-Chef de Section

Approuvé sous le n° 12
Namur le 26 Nov. 1892
Le Ingénieur en Chef

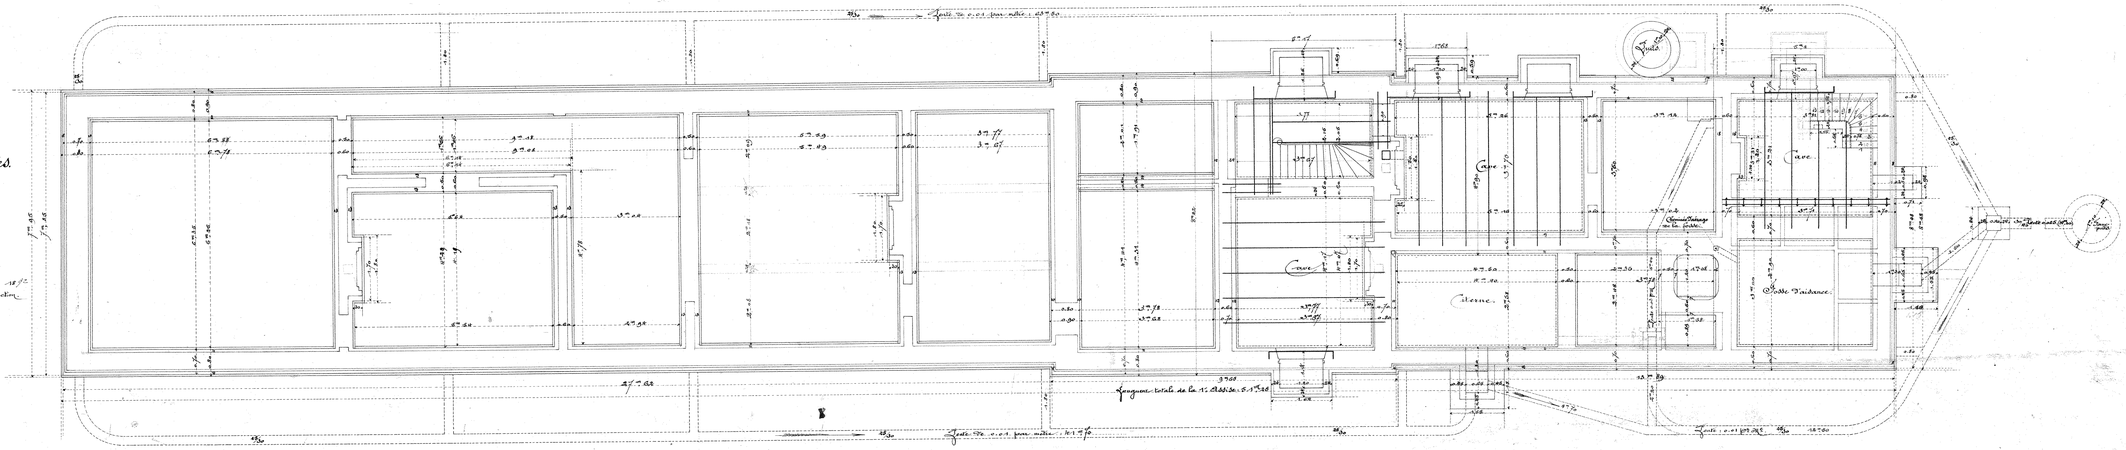

1337

43 X 1.43 = 0,25

255968

T 255969

F 7

Surface à 2.00 — Prix 2.00 — 191

Plan N° 7

Chemins de fer de l'Etat.










— Ferme extrême de la façade vers les voies —

T 25 X 20 / 91

21

0,46×1,45=0,70
0,46×1,44=0,70
F 2 F
1 I
255976
T 255977
Rez de Chaussée 184
Planimetrie
T 254 209 184
T 254 210 184
1

Rez de Chaussée.

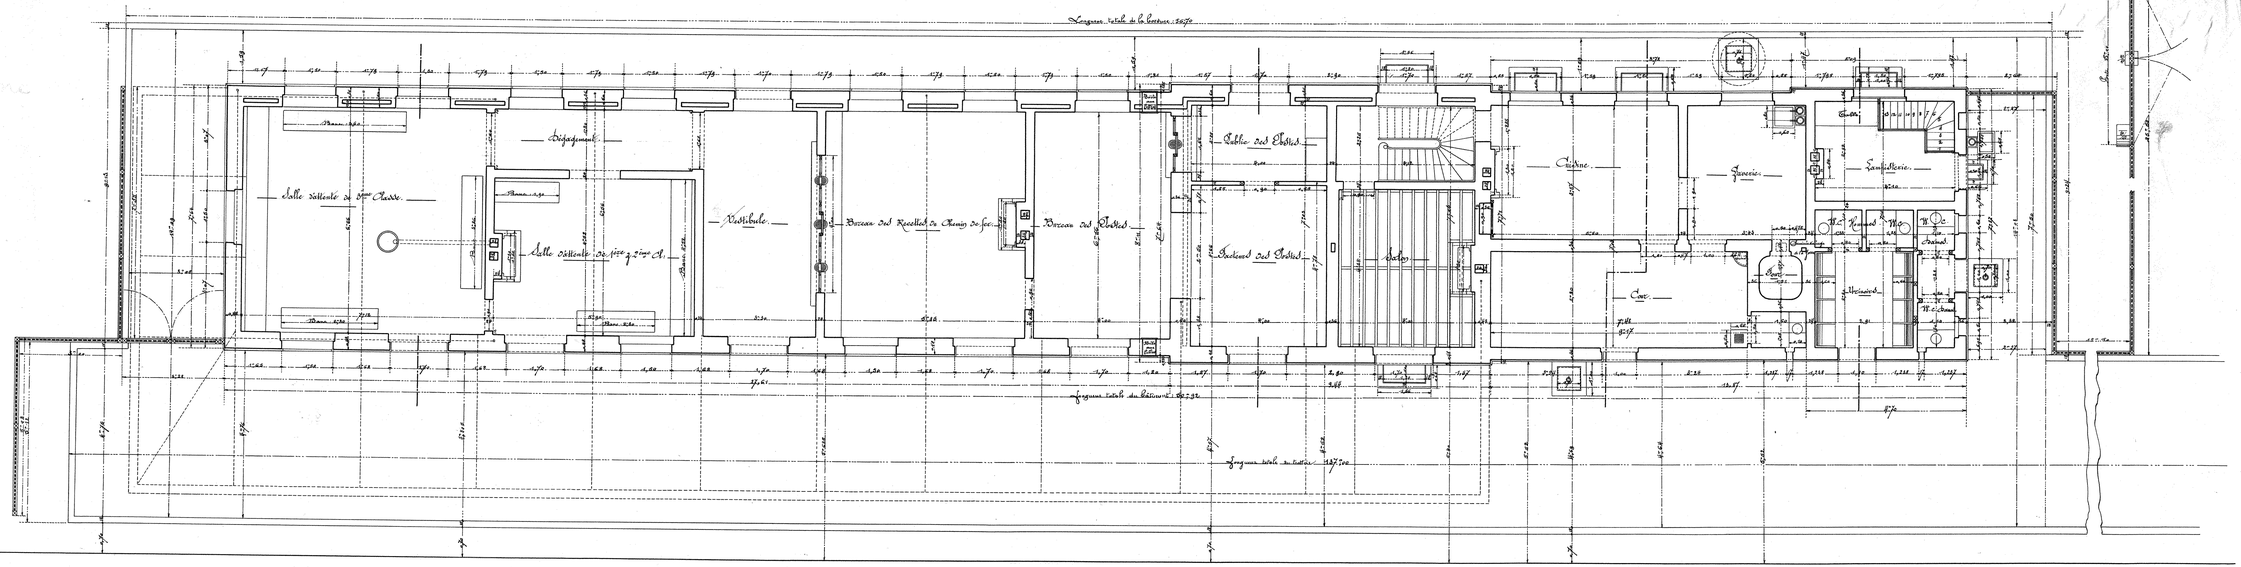

F2.2
3
255972
T 255973
F
186


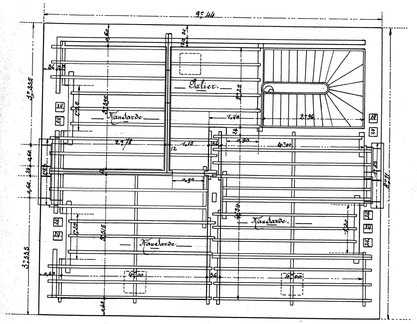

Plan du toiture

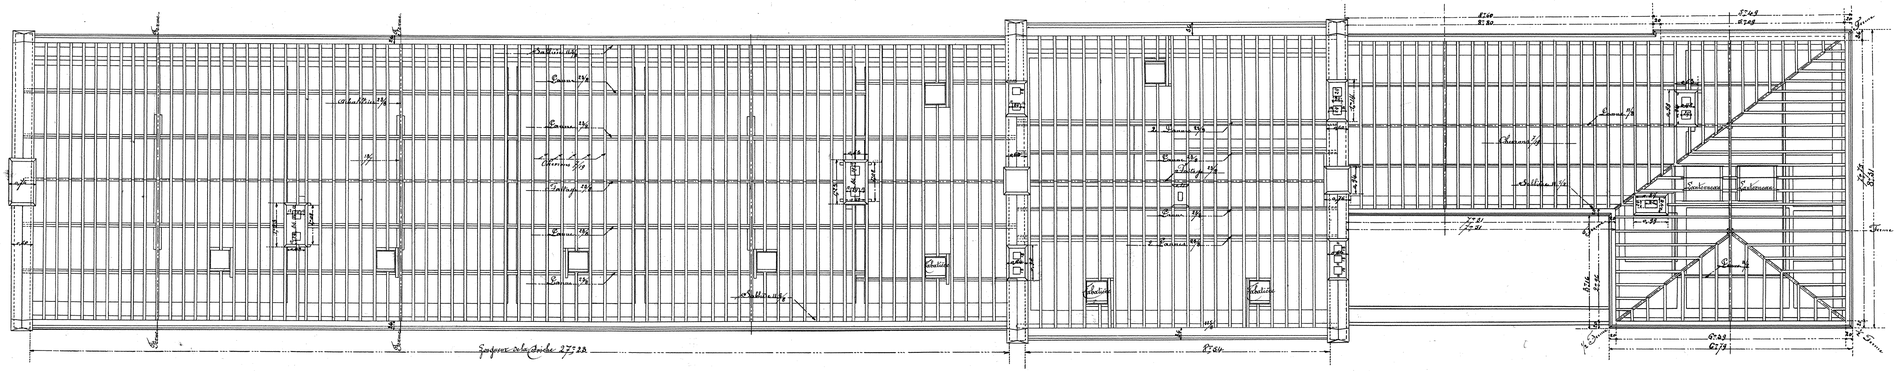
Sommier
Sommier
Sommier

0,46×1,24=0,60
F 2
2
Etage
Troisième
255974
185
T 255975
F 2
5

Etage.

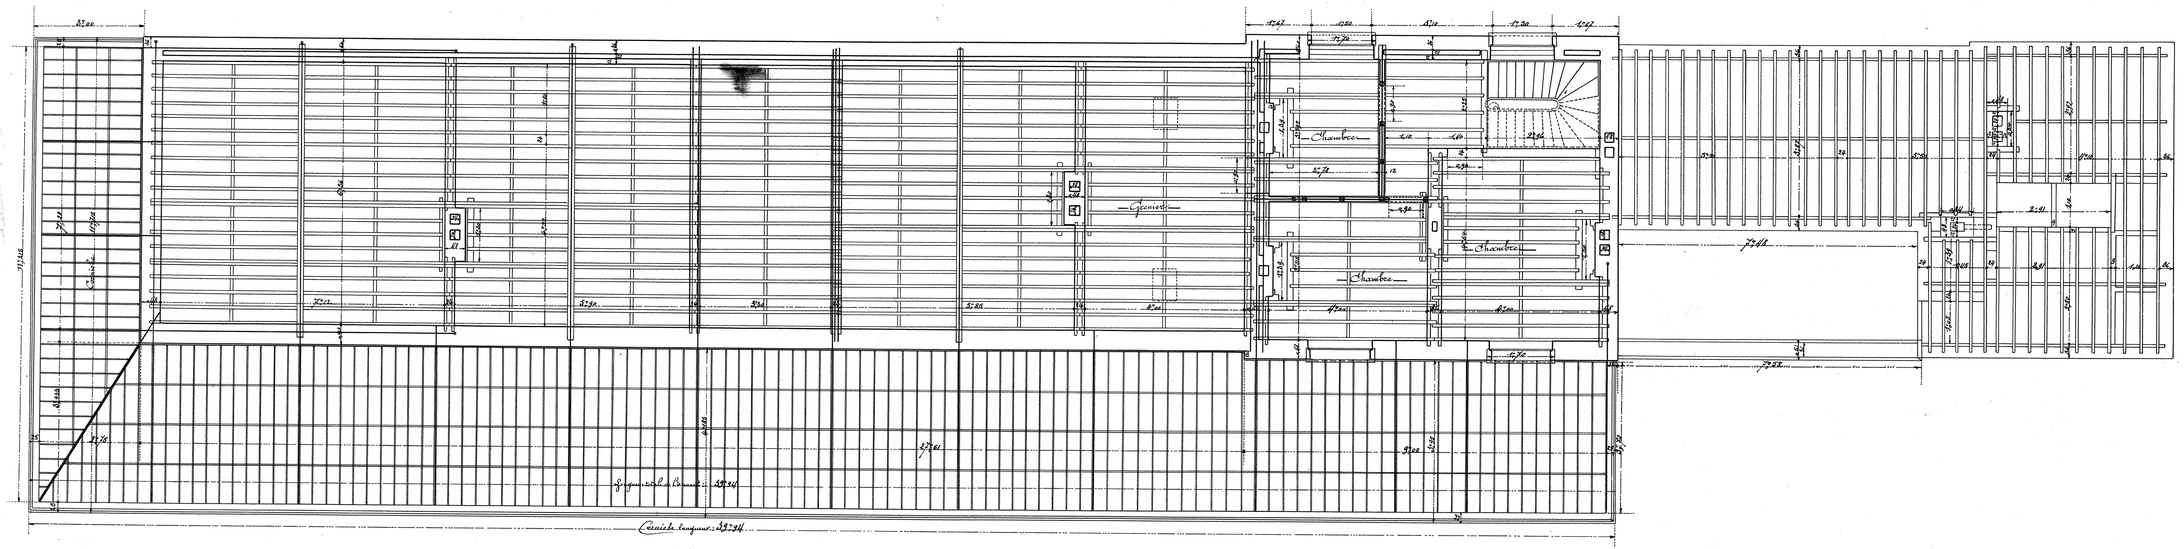

T 257 n° 185
1

0,42×1,59=0/100 70
255960
190
T 255961
T 255962

Surf. 215 fr. 1.50.

Plan N° 6.

Chemin de fer de l'État.








— Coupe suivant A B. —

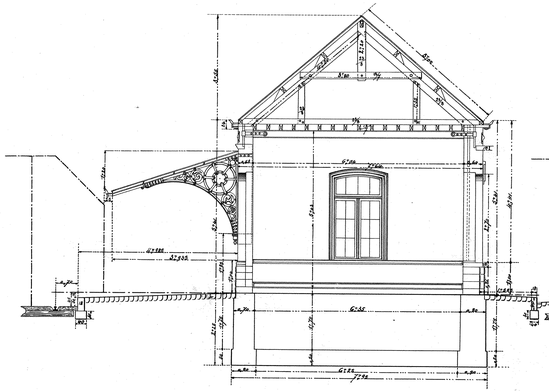

— Coupe suivant C D. —

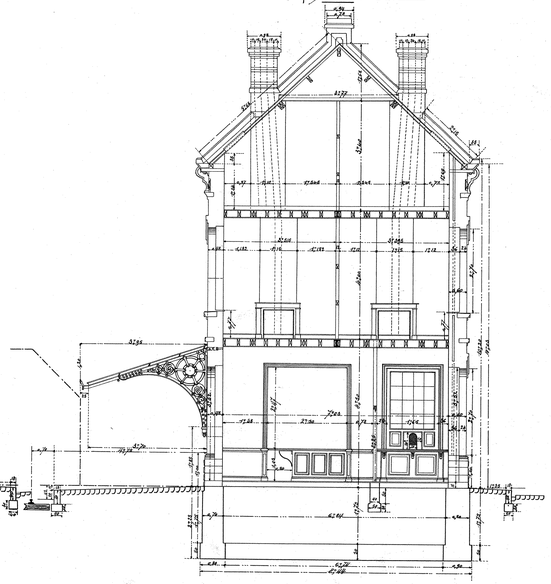

— Coupe suivant E F. —

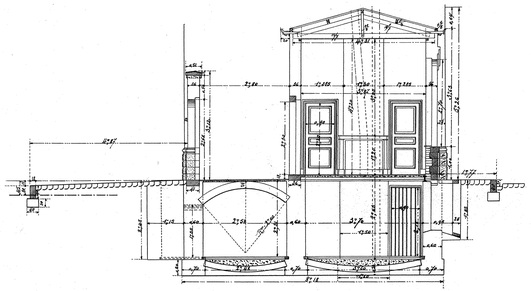

— Coupe suivant G H. —

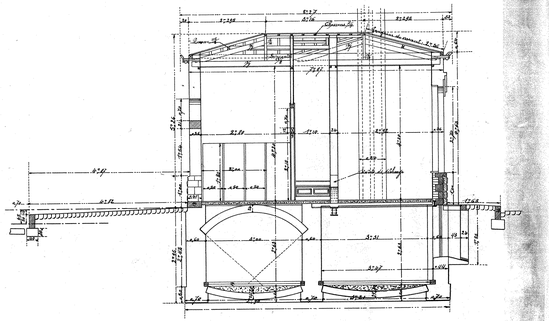

T 255 no 190
T 255 no 190 1

1340
255265
255266
255267

Plan des mansardes

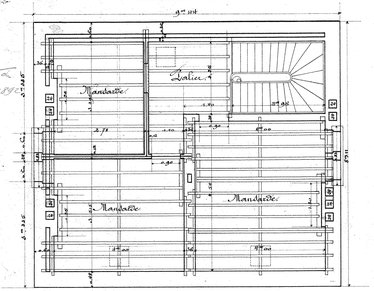

Plan des toitures

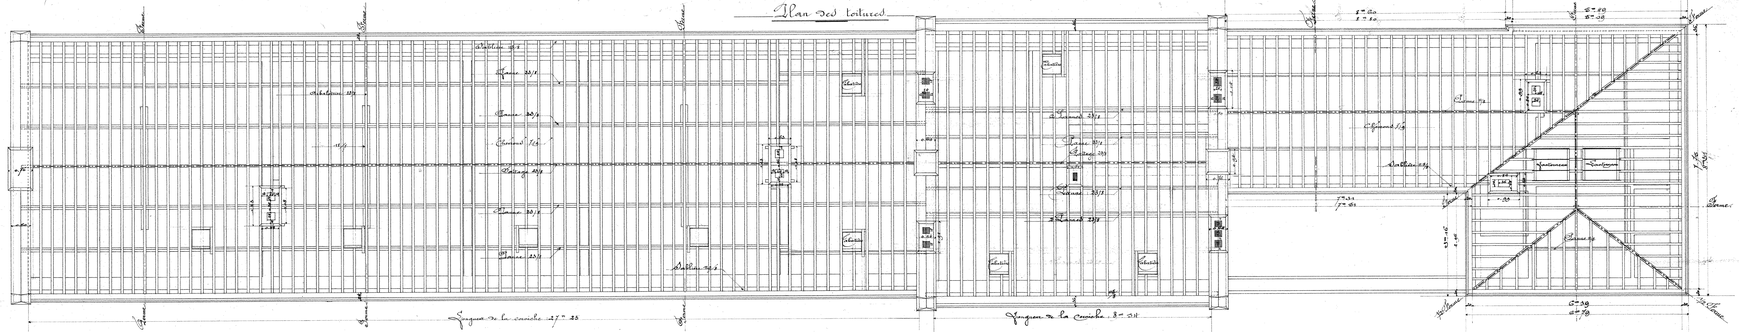
Chaume
Chaume
Chaume

0,42 x 0,84 = 0,35 m²

255963

255964

Surf: 0.35 = fr 0.80

189

Plan n° 5.

Chemins de fer de l'Etat.

Voies d'Evacuation - Groupe de Namur.

Station de Flawinne.

Construction d'un bâtiment des recettes.

Façades latérales.

Echelle de 0,02 p: m.

Dressé sous le n° 12/1895
Namur, le 26 Mars 1892.
L'Ingénieur en Chef,
De Buscher

Namur, le 15 Février 1892.
Le Sous Chef de Section,
Signé E. Robert.

n° 11

T257 n° 189

T257 n° 189

142121

204

Surface : 0,060
Prix : 1/30

N° 5.

Chemins de fer de l'Etat.

Voies et travaux. — Groupe de Namur.

Station de Flawinne.

Construction d'un hangar aux marchandises.

Coupe transversale.

Echelle de 0,005 par m.

Namur, le 29 novembre 1899.
Le Chef de Section,

Proposé pour le prix de 18 francs
Namur, le 1er décembre 1899.
L'Inspecteur en Chef, Directeur de 3e classe,

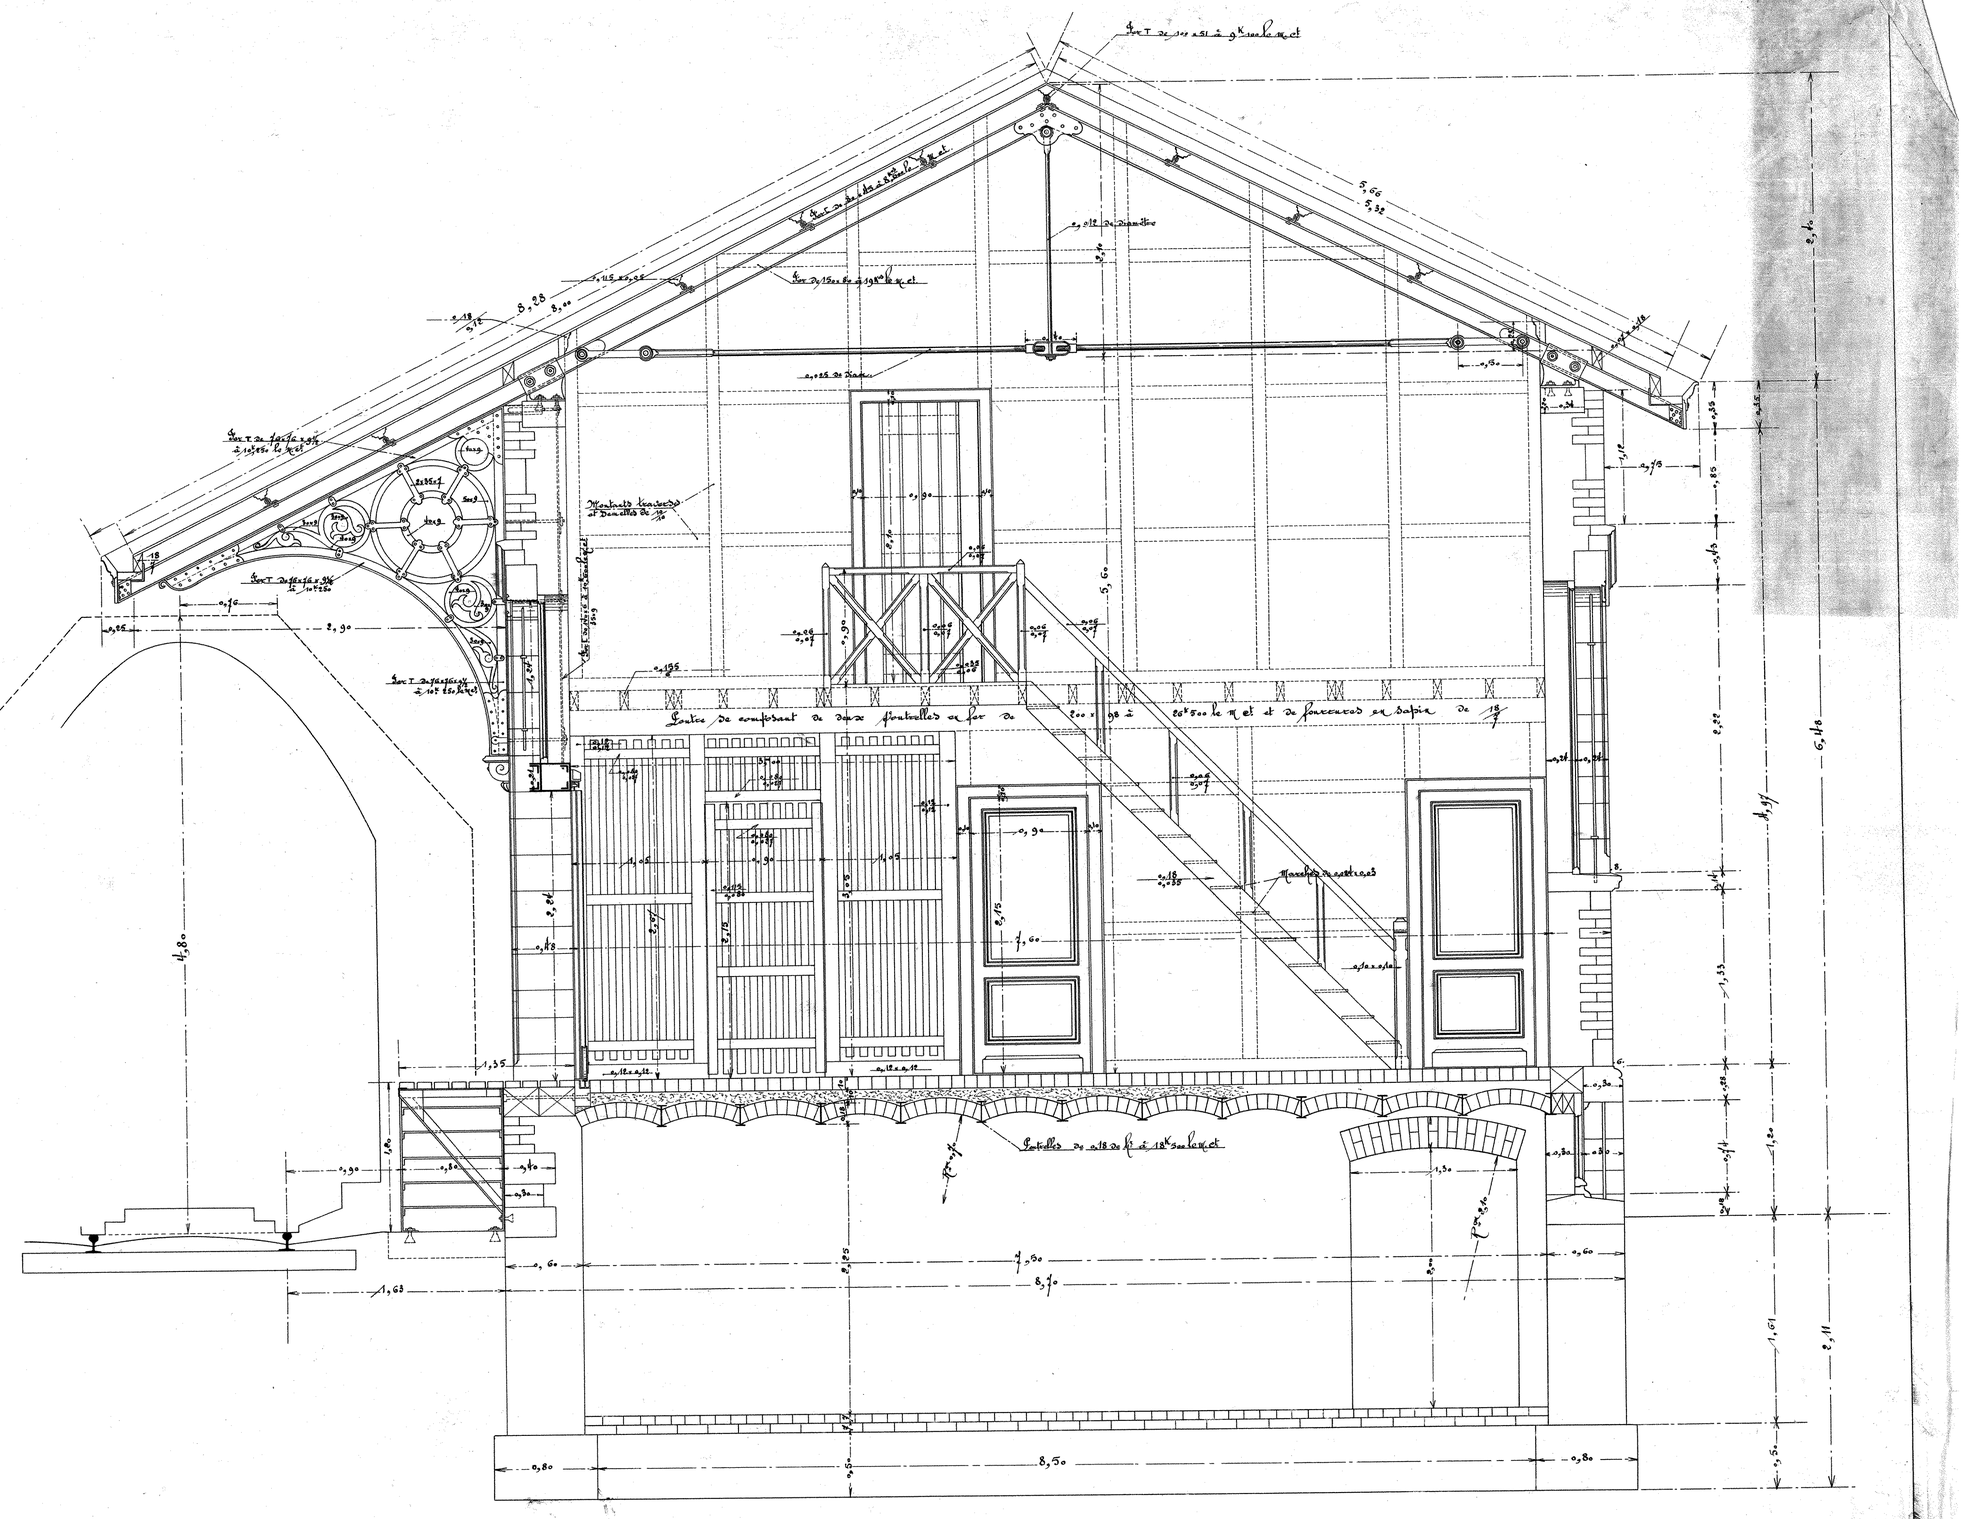

0,43x0,60=0,25

255967

F7

192

Ferme de la façade latérale

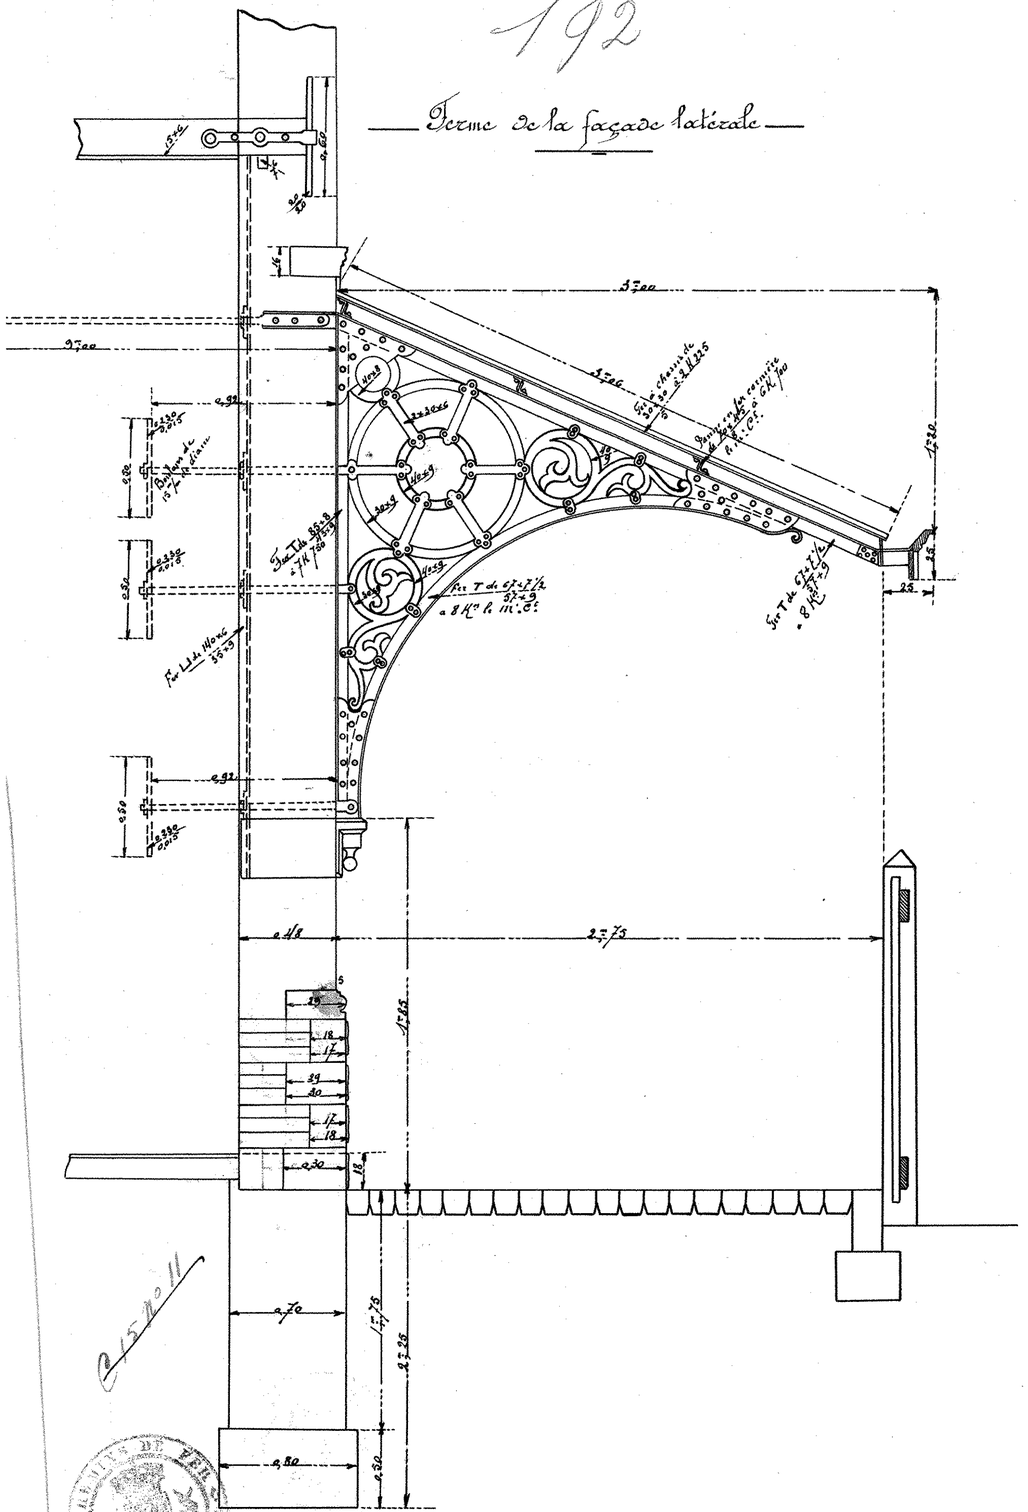

Ferme extrême de la façade latérale

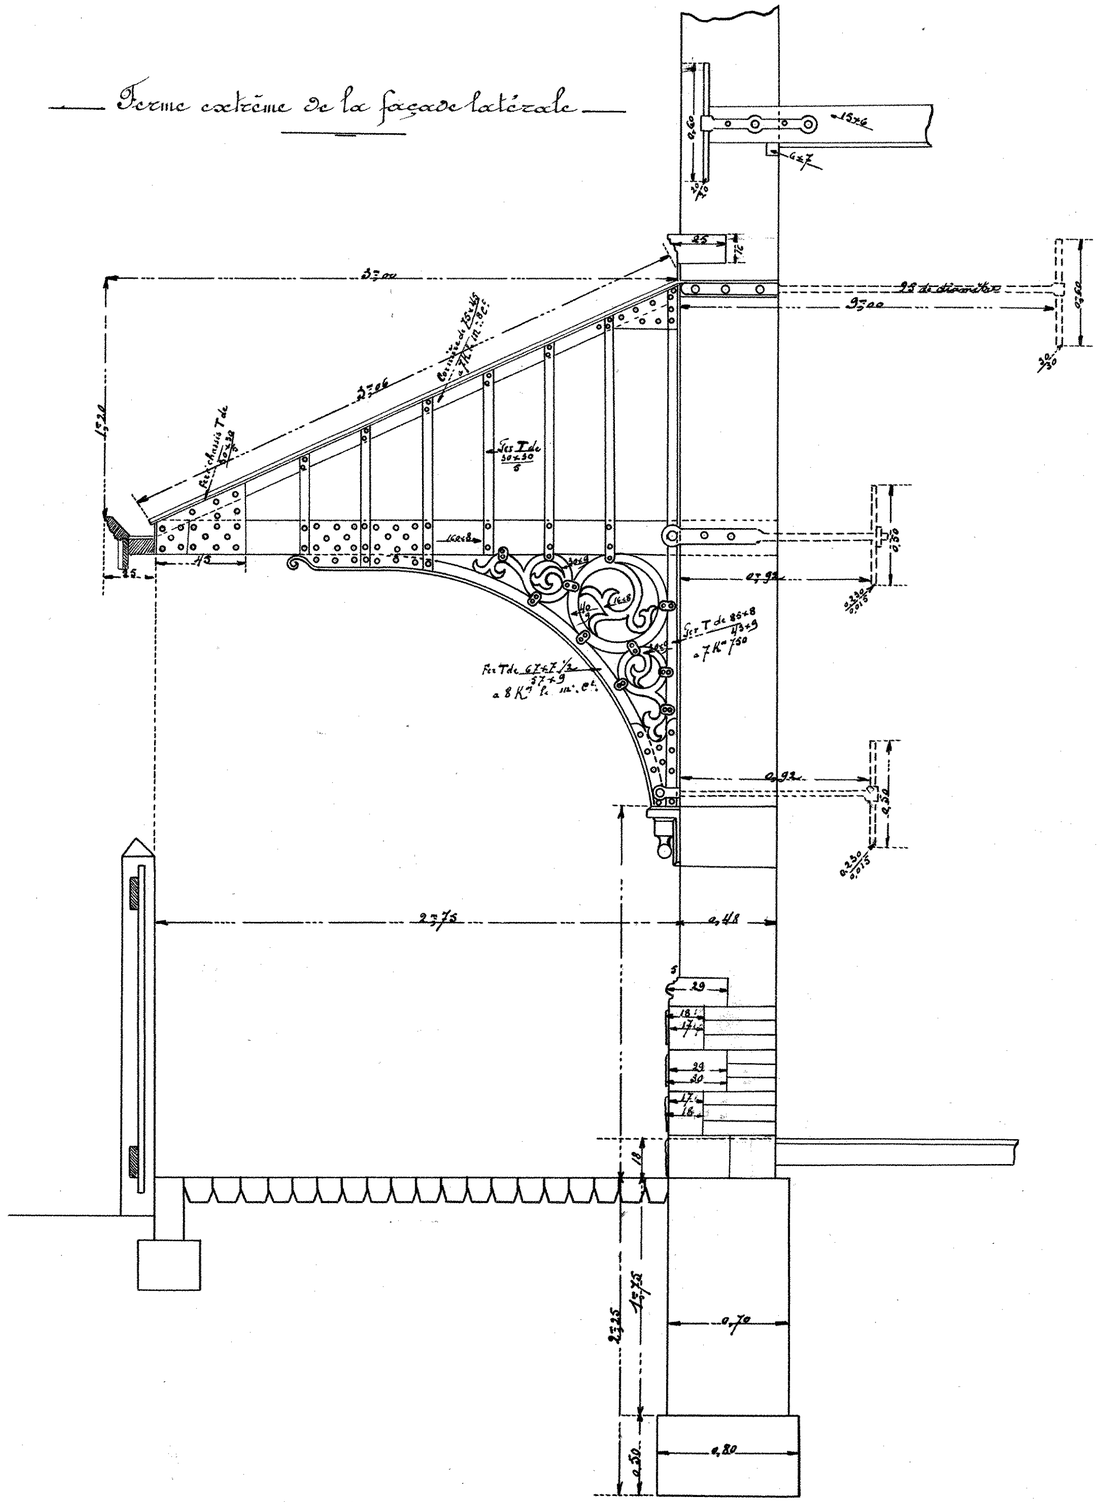

C 15 n° 11

T257 n° 192 1

1339 255268

S 56-1

Chemins de fer de l'Etat.

Voies & Travaux - Groupe de Namur

Station de Mavinne.

Construction d'un bât.t des recettes.

Plans de l'étage des mandattes et des toitures.

Echelle : 0.02 p.r m.

Namur le 16 février 1892
Le Dirt. Chef de division
[illegible]

Approuvé sous le N.o 1.
Namur le 26 Avril 1892
Le Dirt. en Chef
[illegible]

T 255269

T 255270

Plan de l'étage

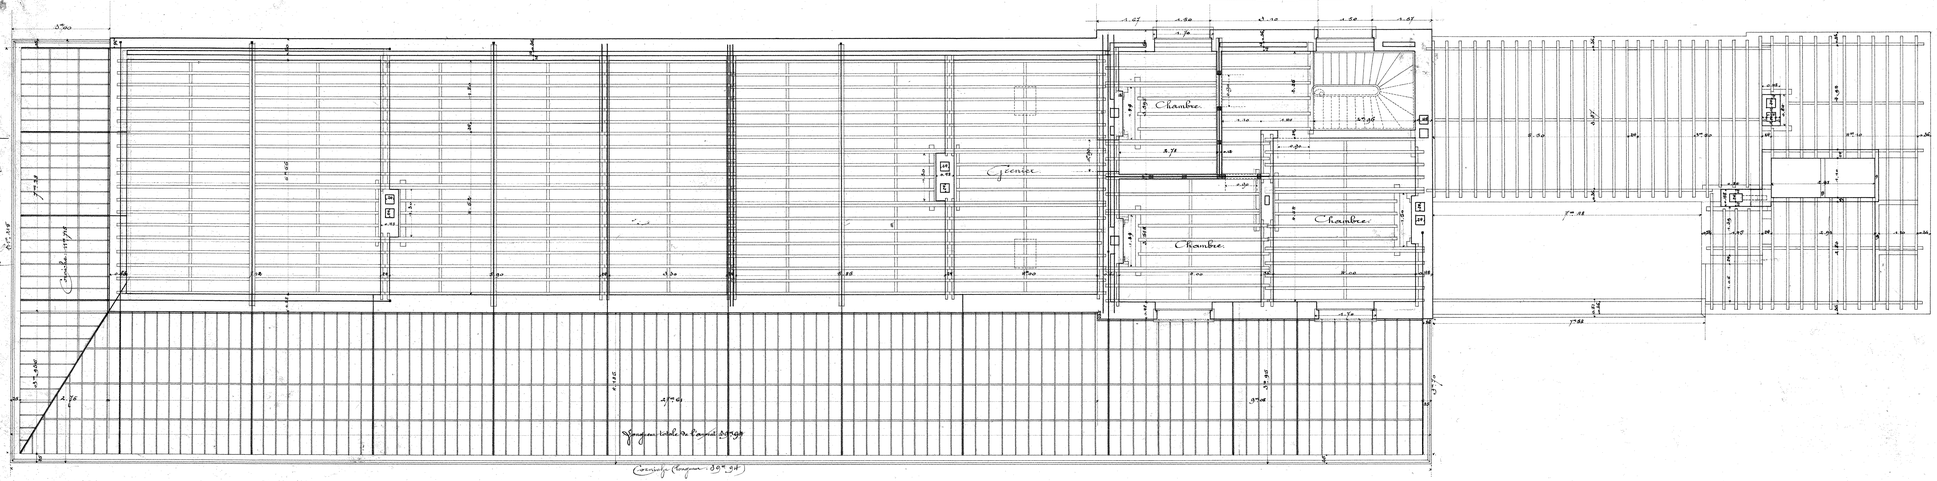

1339

0.34 X 0.73 = 0.25
Surface : 0m² 21.
Prix : 2f.00.

255246

194

255247

Plan n° 1.

Société Nationale des Chemins de fer belges.
Service de la Voie. — Groupe de Namur.

Station de Flawinne.

Modifications du bâtiment des recettes pour le transfert du poste d'enclenchement.

Plan et élévation.

Echelle : 0.02 p.m.

Vue en plan.

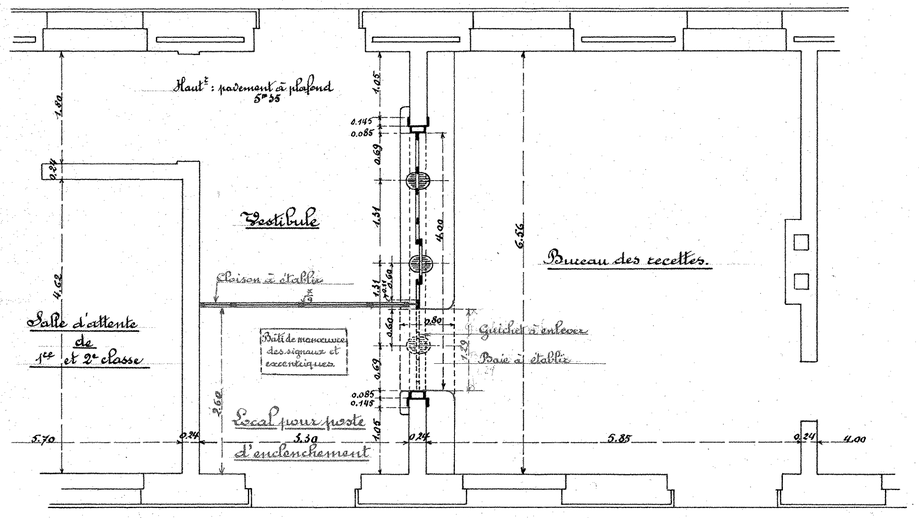

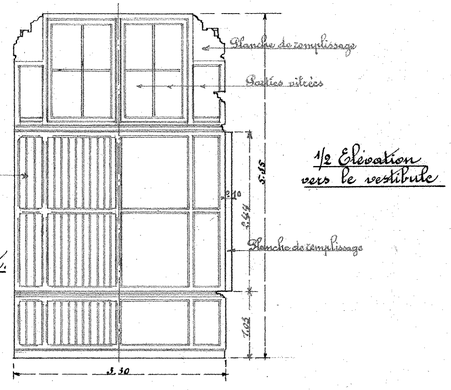

1/2 Elévation vers le vestibule

1/2 Elévation vers le poste d'enclenchement.

N° 9987 DB
Namur, le 4 Août 1932
L'Architecte principal,

Proposé sous le n° 4148 D
Namur, le 5 Août 1932
L'Ingénieur principal,

N° 3434 C
Vu pour accord,
Namur, le 5 Août 1932
L'Inspecteur principal E,
(s) Maby

Approuvé :
Bruxelles, le 10-8-1932
Au Nom de la S. N.
Par délégation
R. Compère

Accepté par l'entrepreneur
Le sept. 1932

T257 n°194
~~C.66 n°128~~