

Ligne 154

NAMUR - GIVET

GARE DE

HEER-AGIMONT

GARE GERANTE : DINANT.


Plan d'ensemble

ECHELLE 1/1000

Visa du chef de Section à la date du						
31-12-1962	20-5-63	15-6-67	31-12-1967	31-12-68	31-12-69	15-3-71
s/Jadot	s/Jadot	s/Jadot	s/Jadot	s/Jadot	Inchangé	s/Jadot
s/Jadin	s/Jadin	s/Hubin	s/Hubin	s/Hubin		s/Gécé
1-8-75	31-12-76	31-12-78				
s/Jadot	B.D.	Inchangé				
s/Gécé						

N° V	TYPE D A.S.	DIRECTION	N°S E.S.
1	F4 - H3	Gauche	1
2	F5 - H2	Droite	2a
3	F3 - H2	Droite	2b
4	F3 - H3	Gauche	200
5,6	50Kg F1,F3,H4,H4'	Enchevêtré	201-202
7	F3 - H3	Droite	203
8	F3 - H4	Gauche	204
9	F3 - H3	Gauche	205
10	F3 - H3	Droite	206
11	F3 - H3	Gauche	207
12	F3 - H2	Droite	208
13	T.J.D. TH3		5a-4
14	F3 - H3	Droite	5b
15	F3 - H3	Droite	6a
16	F3 - H3	Droite	6b

N.B: Sur ce plan, les A.S. portent la numérotation E.S.



Détails des conduites d'évacuation des eaux usées et des installations sanitaires.