

SERVICE DE LA VOIE
GROUPE DE NAMUR

1^{er} A.V.

3^{em} Sect.

Ligne 154

NAMUR - GIVET

POINT D'ARRET DE

HOUX

Gare gérante: DINANT

Plan d'ensemble

ECHELLE 1/1000

Visa du chef de Section à la date du
Gare

9-6-1967	31-12-1967	31-12-68	31-12-69	15-3-71	19-1-74	12-8-75	25-11-75
s)Jadot	Inchangé	Illisible	Inchangé	s)Jadot	s)Jadot	s)Jadot	Bureau de
s)Warnotte		s)Warnotte		s)Warnotte	s)Warnotte	s)Warnotte	Dessin
31-12-76	18-4-77	31-8-77	25-5-79				
Inchangé	P.S.S.	P.S.S.	P.S.S.				

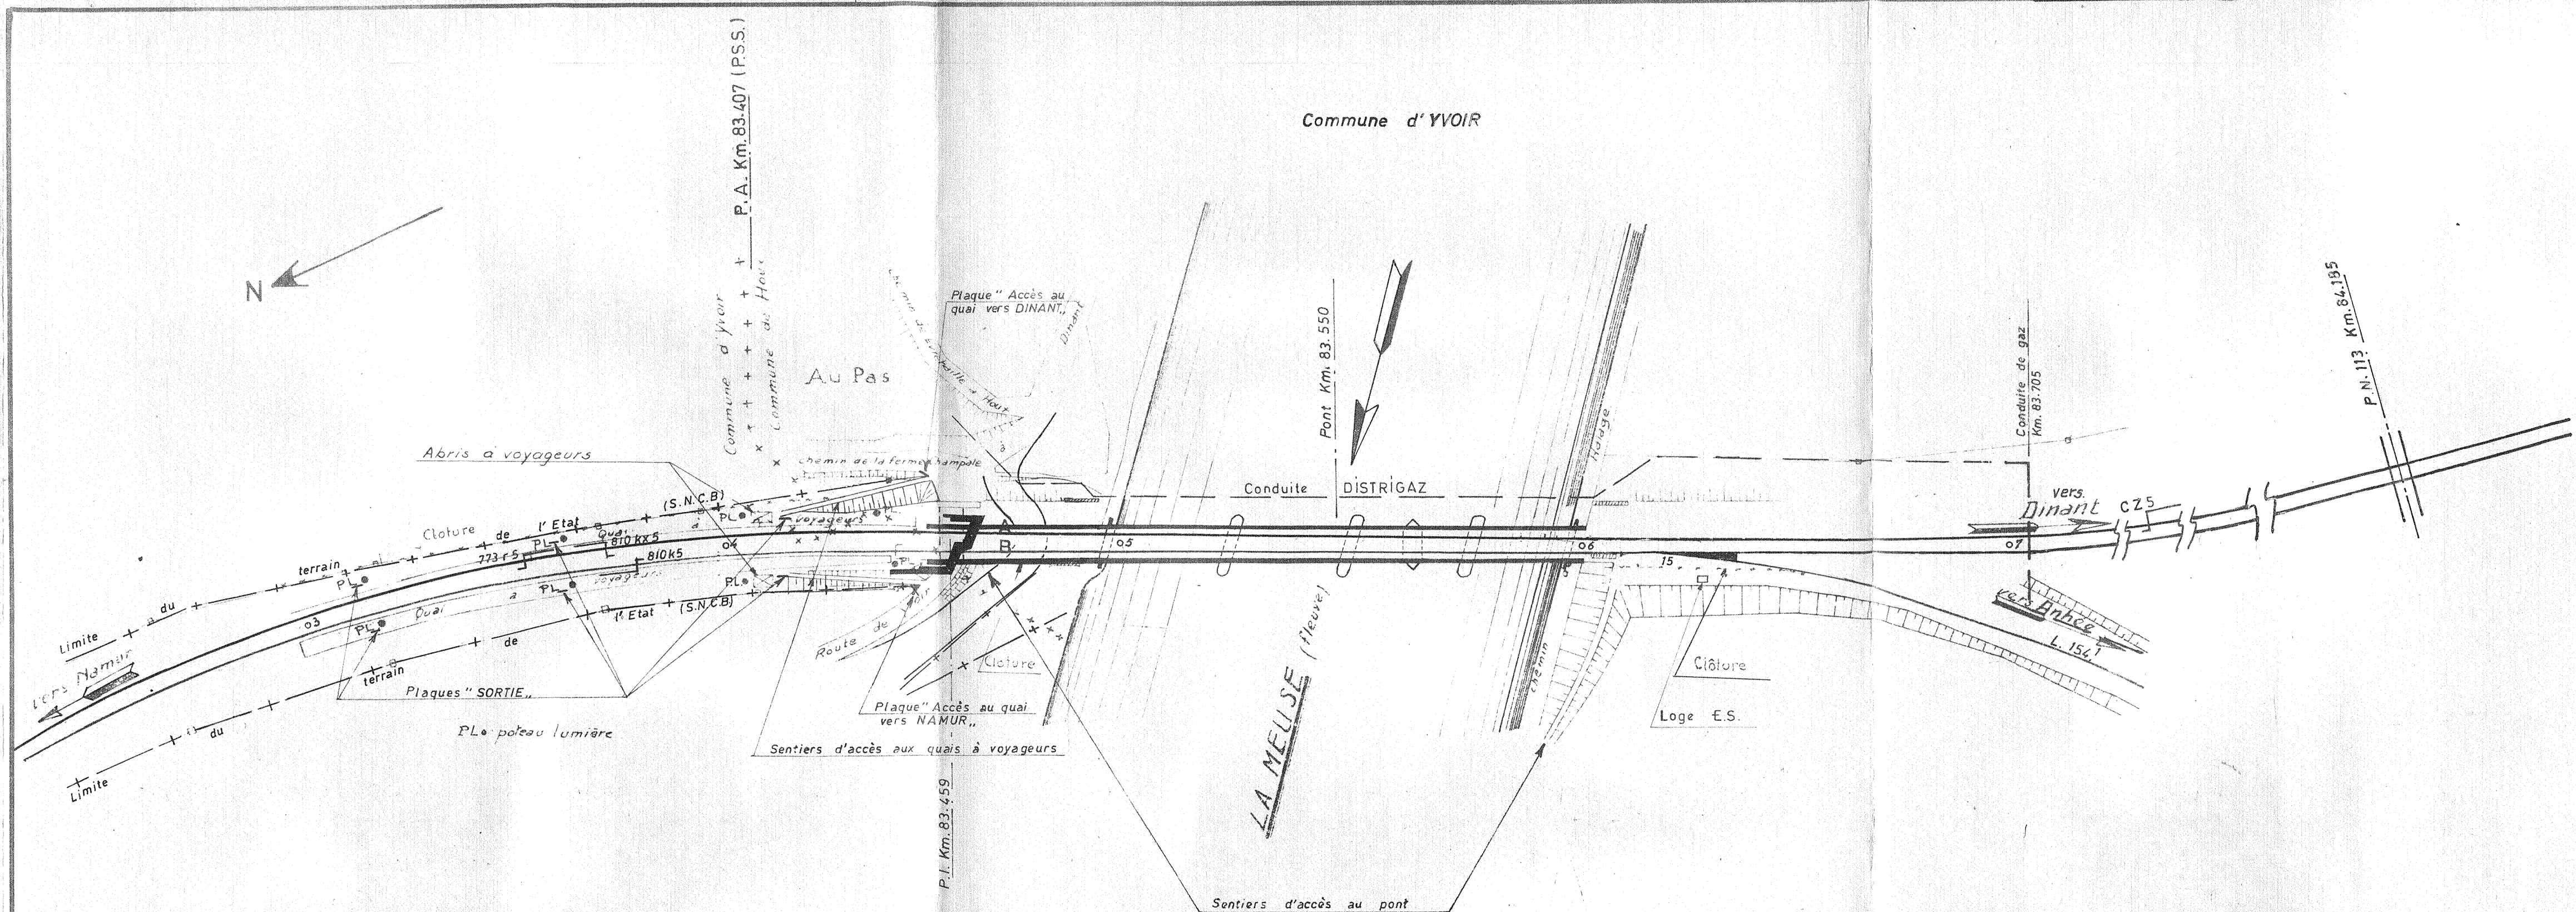


TABLEAU DES A.S.				
N°V	Type	Déviaton	N° E.S.	Année de pose
22	F4 - H3	Droite	15	70

N.B : Sur ce plan, les A.S. portent la numérotation E.S.