





Rej de chaussee

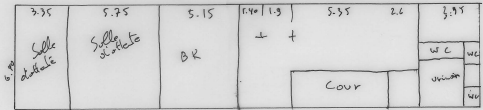

Etage

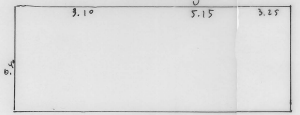

Contes

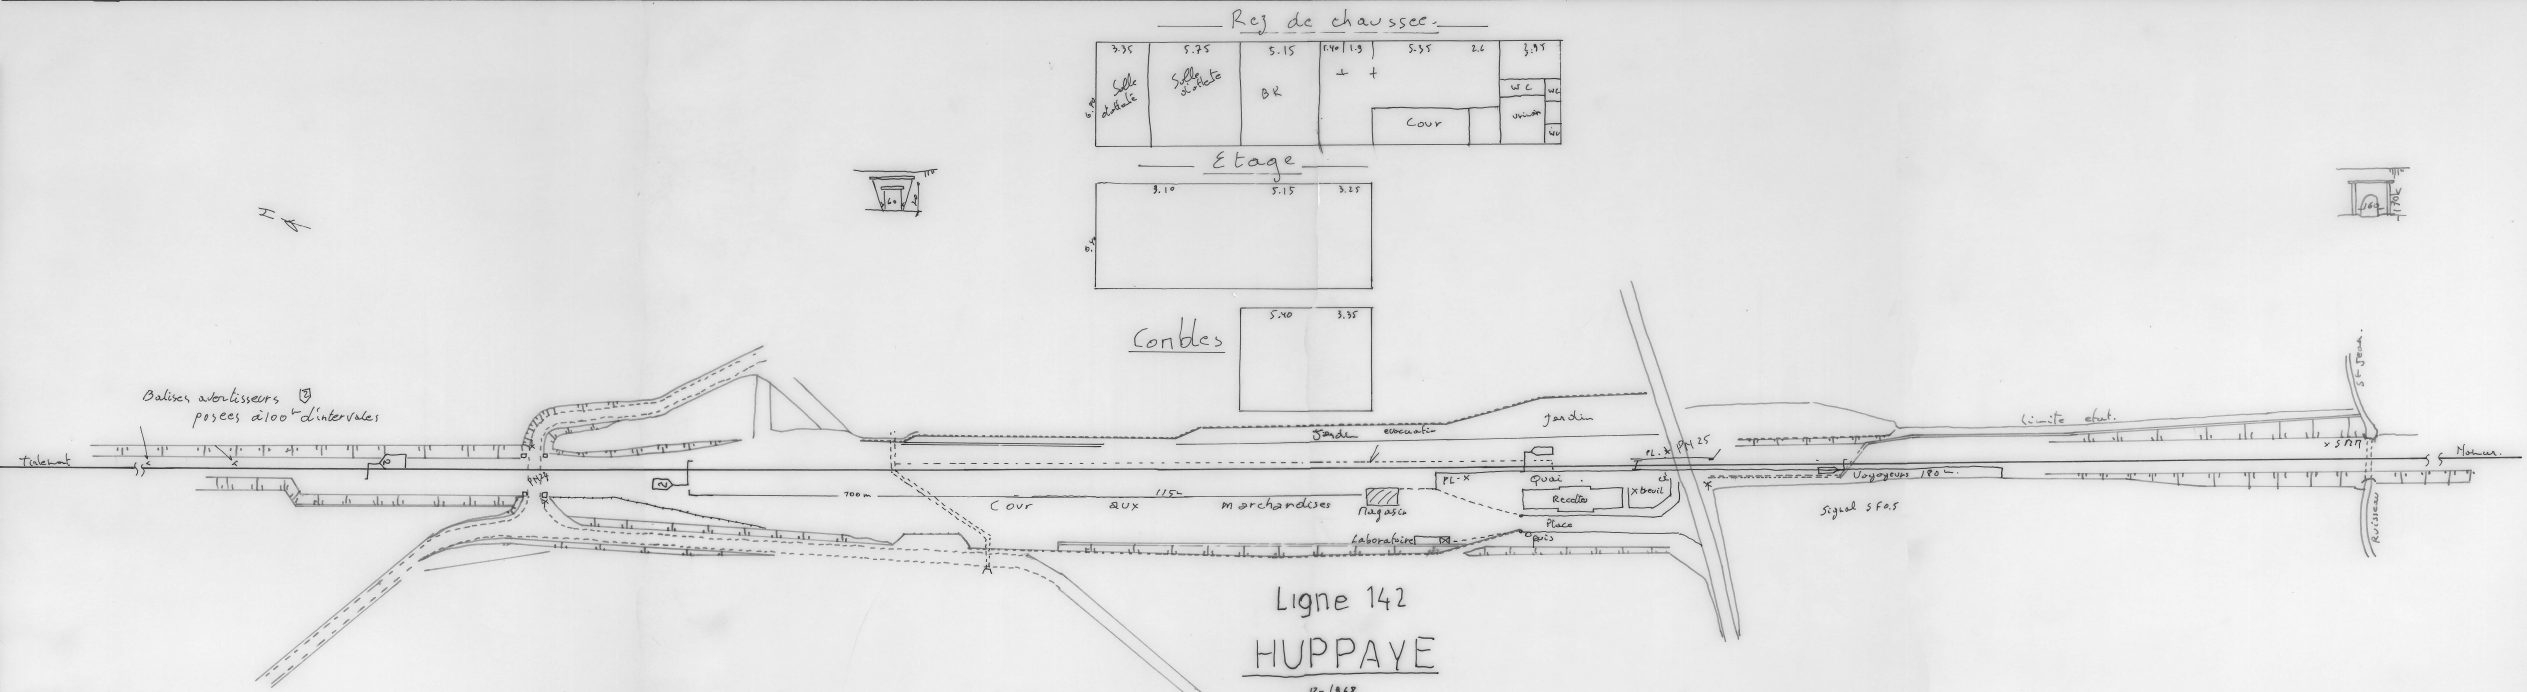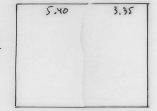

Ligne 142
HUPPAYE
 12-1968