



SERVICE DE LA VOIE
GROUPE DE NAMUR

1^{er} AV.

Ligne 154

NAMUR-GIVET

GARE DE

JAMBES-NORD

Gare gérante: NAMUR

Plan d'ensemble

ECHELLE 1/1000

Visa du chef de Gare	Section	à la date du
31-12-1963	9-6-1967	31-12-1967
s/ Jadot	s/ Jadot	Inchange
s/ Andre	s/ Misible	s/ Jacques
31-12-76	15-2-78	31-12-78
Inchange	s/ Martin	Inchangé
	s/ Massart	

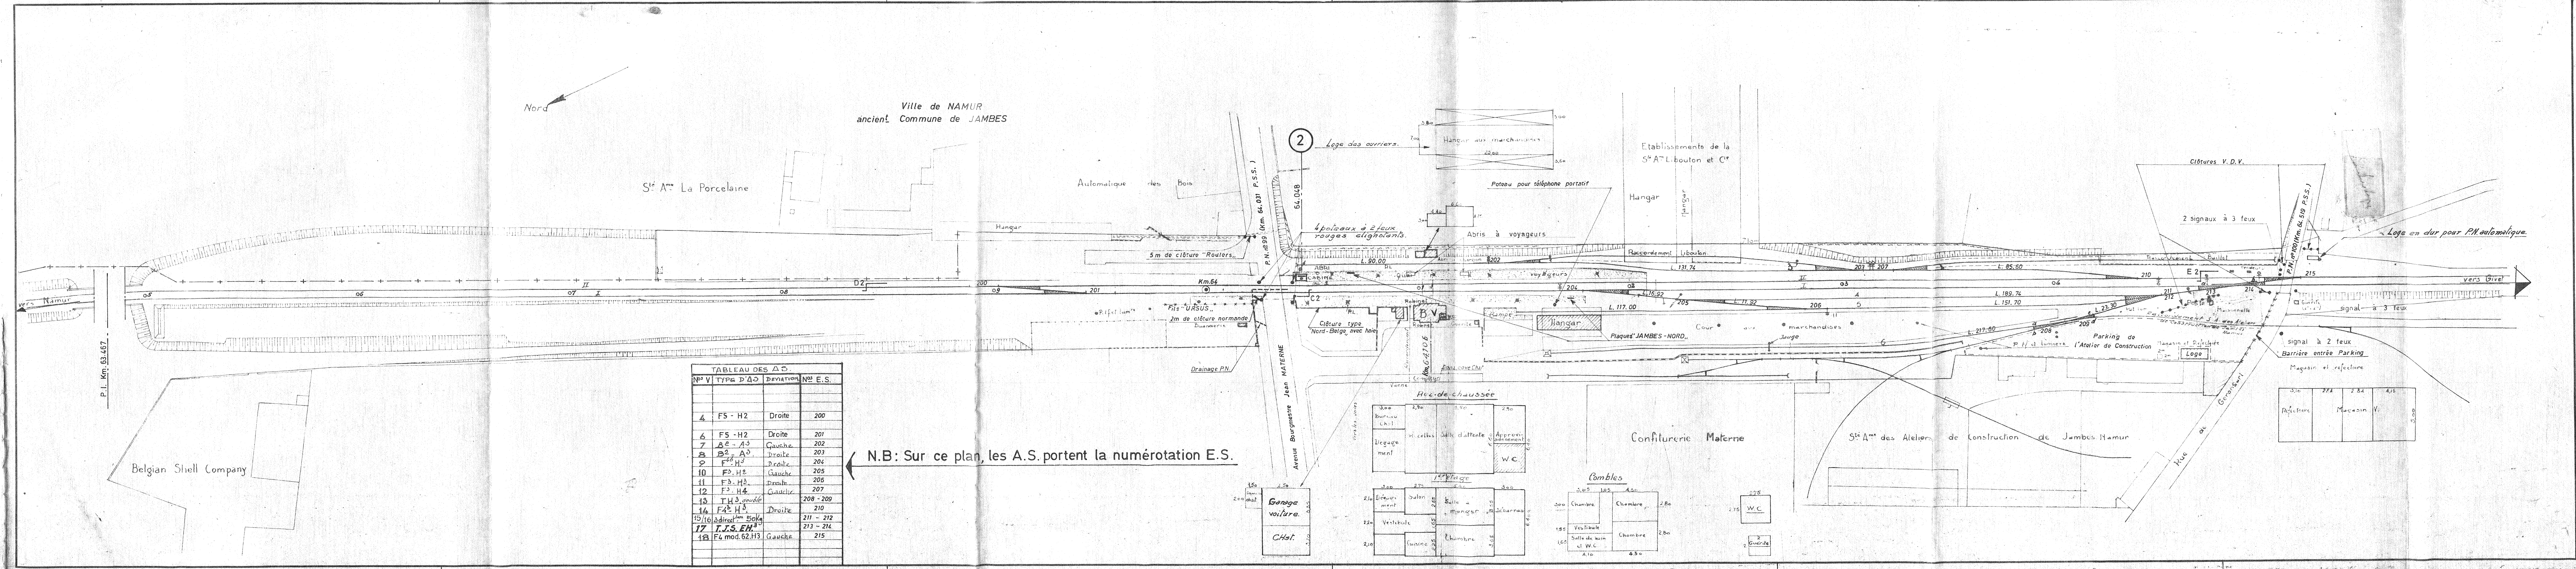


TABLEAU DES A.S.

N°	V	TYPE D'AS	DEVIATION	N° E.S.
4	F5 - H2	Droite	200	
6	F5 - H2	Droite	201	
7	B2 - A3	Gauche	202	
8	B2 - A3	Droite	203	
9	F2 - H3	Droite	204	
10	F2 - H2	Gauche	205	
11	F3 - H3	Droite	206	
12	F3 - H4	Gauche	207	
13	F4 - H3	Gauche	208 - 209	
14	F4 - H3	Droite	210	
15/16	F4 mod. 50kg		211 - 212	
17	T.S.E.H.		213 - 214	
18	F4 mod. 62.H3	Gauche	215	

N.B: Sur ce plan, les A.S. portent la numérotation E.S.