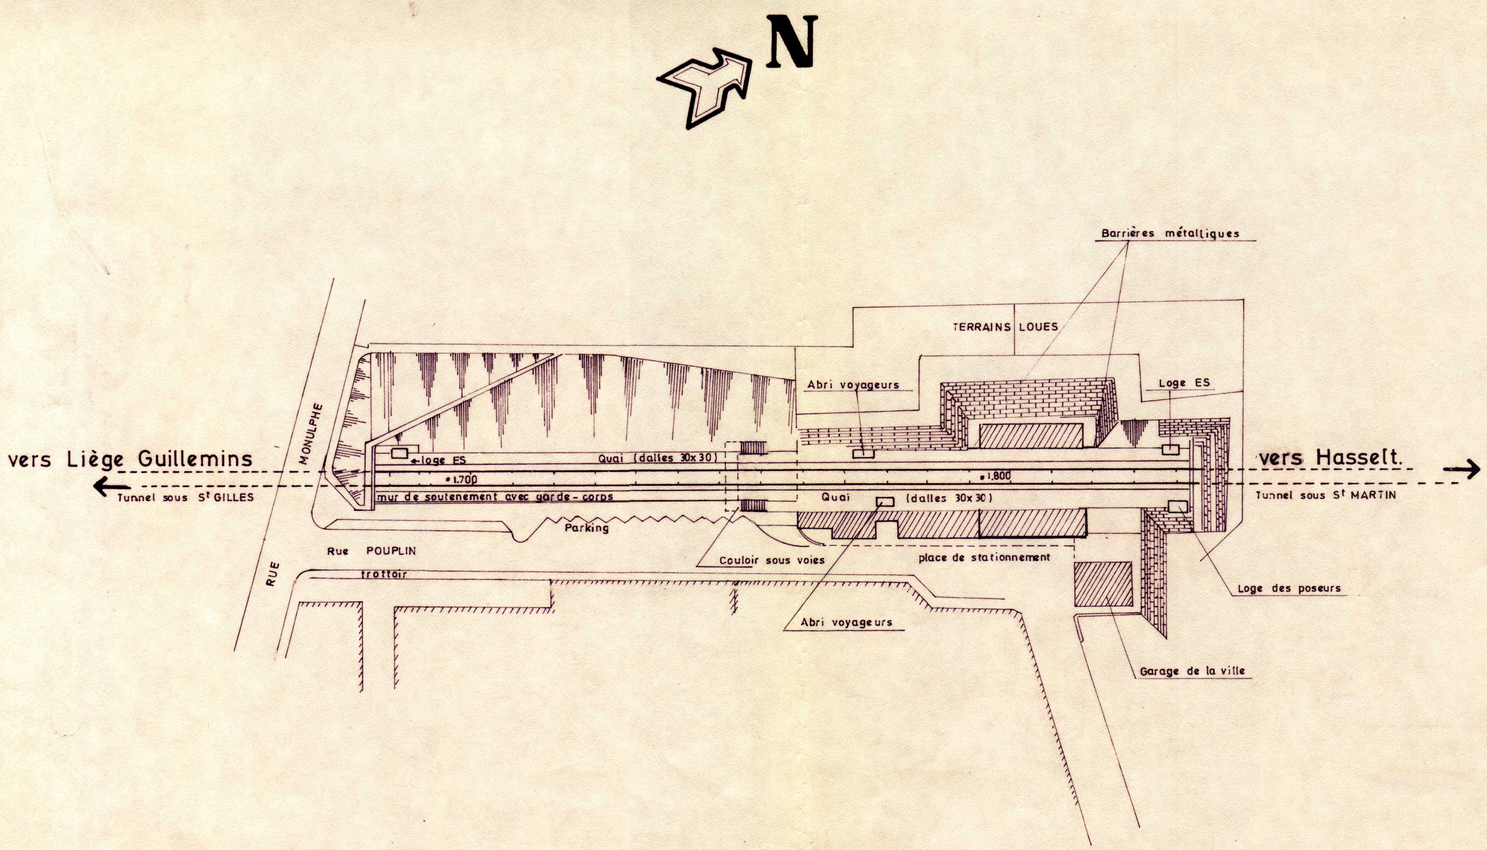

SERVICE DE LA VOIE **B** GROUPE DE LIEGE

LIGNE 34 – HASSELT — LIEGE – GUILLEMINS

LIEGE – JONFOSSE

POINT D'ARRET DEPENDANT DE LIEGE – GUILLEMINS.

ECHELLE 1:1000

MISE A JOUR				MISE A JOUR			
Dates	Signature du CHSC V.	Signature du CHS T.	Signature du CHSC. ES.	Dates	Signature du CHSC V.	Signature du CHST.	Signature du CHSC. ES.
23-01-78	(S) RADOUX	(S) GIL SOUL	(S) CRUTZE				

Dessiné par: VERMEULEN A

Vérifié par: VAN ISTERDAEL

S = 025 m²

CLASSEMENT N° 34-10-01