P VII

S. N. C. B.

SERVICE DE LA VOIE
GROUPE DE NAMUR

Ligne 161

BRUXELLES-NAMUR

GARE DE

NAMUR

Plan d'ensemble

ECHELLE 1/1000

Visa du chef de Section / Gare à la date du

1-4-1965	5-5-1967	31 12 1967	31-12-68	31.12.1969.	12 - 3 - 71		
s) Castro s) Mathy	s/Castro s) Mathy	s/Castro s/Mathy	s) Castro. s) Mathy.	s) Castro. s) Mathy.	Inchangé		

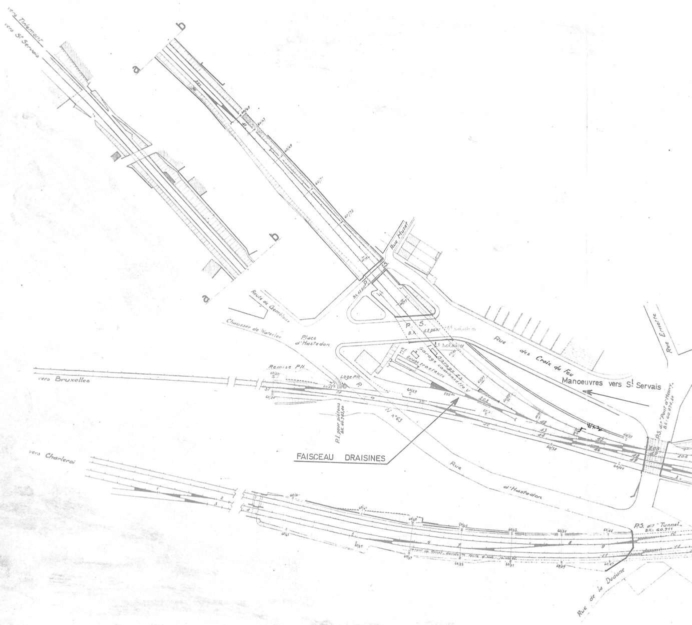
vers Tirlemont
vers St Servais
a
b
b
a
Rue Muzet
Route de Gembloux
Chaussée de Waterloo
Place d'Hastedon
P. S. B.K. 42,860 1e solution
1e solution
Garage tracteurs
Garage camionnette V
Garage ES
Rue des Croix du Feu
Manoeuvres vers St Servais
Rue Ernotte
vers Bruxelles
Remise PH.
Loge PH
P.
P.I. pour piétons BK. 60.765,40
N n°63
FAISCEAU DRAISINES
Wx 36
P.S. dit "Pont d'Heuvy" BK: 60.974,50
Rue d'Hastedon
vers Charleroi
P.S. dit "Tunnel" BK: 60.711
Rue de la Dodane

P VII

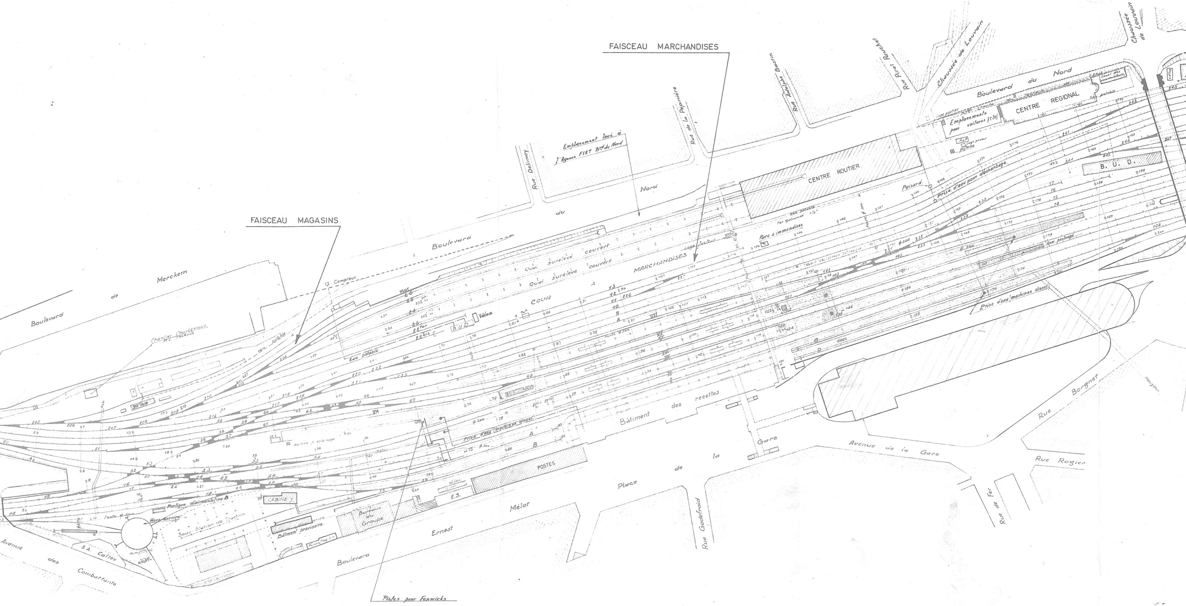
FAISCEAU MARCHANDISES
FAISCEAU MAGASINS
Boulevard de Merckem
Boulevard du Nord
Rue Delimoy
Emplacement loué à l'Agence FIAT Bd du Nord
Rue de la Pépinière
Rue Adolphe Bastin
Rue Piret Pauchet
Chaussée de Louvain
CENTRE ROUTIER
CENTRE REGIONAL
Emplacements pour voitures (± 30)
B.U.D.
Puisard
Prise d'eau pour désherbage
Parc à immondices
Quai surélevé couvert
Quai surélevé couvert
COUR A MARCHANDISES
Quai prolongé
Prise d'eau (machines diesel)
Compteur
Chantier Charbonnier
Eau potable
B U D
Vélos
Prise d'eau (machines diesel)
Bâtiment des recettes
Gare
POSTES
E.S.
Bureaux du Groupe
CABINE
Bâtiment provisoire
Portique d'alimentation
Hors service
Sous Station de Traction
S.A. Caltex
Avenue des Combattants
Boulevard Ernest Mélot
Place de la Gare
Rue Godefroid
Avenue de la Gare
Rue de Fer
Rue Rogier
Rue Borgnet
Pistes pour Fenwicks
A
B

▼2

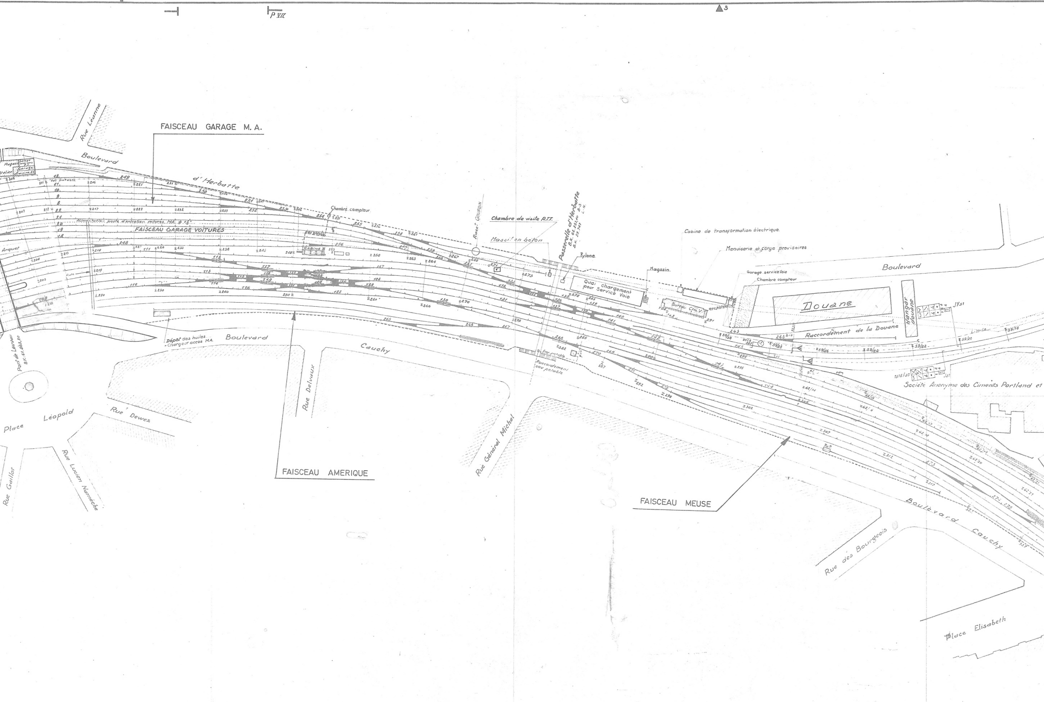
P VII
3
FAISCEAU GARAGE M.A.
Rue Léanne
Boulevard d'Herbatte
Magasin
Atelier
Garage
FAISCEAU GARAGE VOITURES
Alimentation poste d'entretien voitures M.A.
Arquet
CABINE II
Chambre compteur
Rac.t GOURDIN
Chambre de visite R.T.T.
Massif en béton
Passerelle d'Herbatte
B.K. 62.253,00 B.S.
B.K. 59.747 L.N.
Pylone
Quai chargement pour Service Voie
Magasin.
Bureau Cfm.V
Cabine de transformation électrique.
Menuiserie et forge provisoires
Garage service Voie
Chambre compteur
Boulevard
Douane
Hangar douane
Raccordement de la Douane
JY31
J31
Société Anonyme des Ciments Portland et
Limite
Eau potable
Raccordement eau potable
Dépôt des huiles
+ Chargeur accus M.A.
Boulevard Cauchy
Pont de Louvain
BK: 61.863,20
Place Léopold
Rue Dewez
Rue Delvaux
Rue Général Michel
Rue Lucien Namèche
Rue Godefroid
FAISCEAU AMERIQUE
FAISCEAU MEUSE
Boulevard Cauchy
Rue des Bourgeois
Place Elisabeth
249
250
251
252
253
254
255
256
248
111
113
114
115
116
117
118
119
125
130
131
132
135
136
137
138
139
140
141
142
143
144
145
263
265
265 bis
266
267
268
59/30
59/28
59/26
59/24
59/22
59/20
59/18
62/14
62/15
62/16
302
307

7

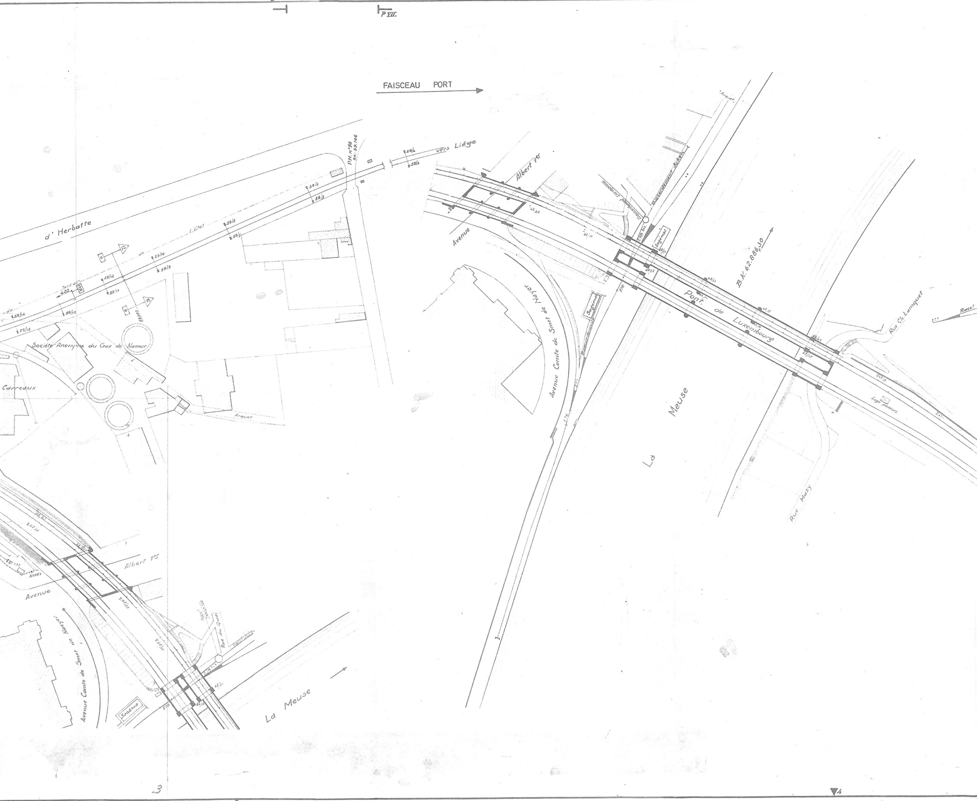
P VII
FAISCEAU PORT
vers Liège
P.N. n° 98
BK: 59.106
59/4
59/3
59/6
59/5
59/8
59/7
59/10
59/9
59/12
59/11
59/13
59/15
59/16
400
terrain
MR
d' Herbatte
59280
Société Anonyme du Gaz de Namur
Carreaux
Arquet
Albert 1er
Avenue
Avenue Comte de Smet de Nayer
Sogemat
278 bis
Raccordement Julien
Raccordement Dangousse
Arquet
B.K. 62.886,30
Pont de Luxembourg
62/32
62/33
62/35
62/37
62/38
La Meuse
Rue Ch. Lamquet
Racc.t
Loge poseurs
Rue Mazy
278
Accès
Albert 1er
Avenue
Avenue Comte de Smet de Nayer
Racc.t Dangousse
Rue du Quai
SOGEMA
62/31
La Meuse
3
4

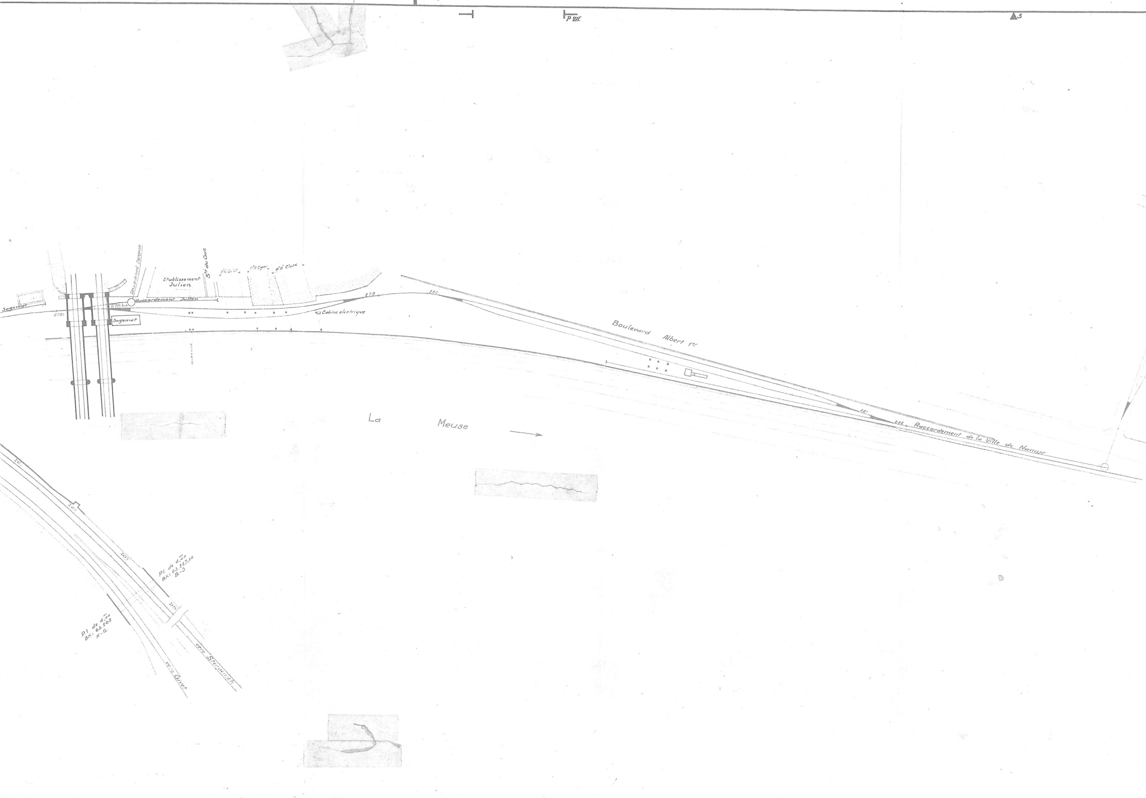
P VII
5
Raccordement Darquenne
St du Gaz
Etablissement Julien
Pr R Griot
Pr R Oger
Pr R Close
Sogemat
Raccordement Julien
278 bis
2781
Sogemat
279
280
Cabine electrique
Boulevard Albert 1er
La Meuse
281
282
Raccordement de la Ville de Namur
Pl. de 4,00 m
BK: 63.127.30
B-S
Pl de 4,00 m
BK: 63.209
N-G.
vers Givet
vers Sterpenich

TABLEAU DES APPAREILS DE VOIE.

Nº	TYPE	DEVIATION	Nº	TYPE	DEVIATION	Nº	TYPE	DEVIATION
1	T.O.		101	$F^{4b}H^4$	Gauche	201	F^3H^4	Sym.
2		Gauche	102	$F^{4b}H^4$	Sym.	202	TJD TH^4	
3		Gauche	103	TJD MH^4		203	F^3H^3	Droite
			104	$H^8V^8H^8$		204	F^3H^4	Gauche
5	F^3H^2	Gauche	105	F^4H^4	Droite	205	F^3H^4	Gauche
6	F^3H^2	Gauche	—			206	F^3H^4	Gauche
7	F^3H^2	Gauche	—			207	F^1H^4	Gauche
8	$F^{4b}H^2$	Gauche	108	F^3H^2	Gauche	208	F^1H^4	Gauche
9	F^4mod 62 H^2	Gauche	109	F^3H^2	Gauche	209	F^3H^3	Gauche
10	$F^{4b}H^2$	Gauche	110	F^4(mod62)H2	Droite	210	F^3H^3	Droite
11	F^3H^2	Gauche	111	F^4H^4	Droite	211	F^3H^3	Gauche
12	F^3H^2	Gauche	112	TJD EH^4		212	F^3H^3	Gauche
13	F^3H^3	Droite	113	$F^{4b}H^4$	Droite			
14	F^3H^2	Gauche	114	TJD EH^4		214	F^3H^3	Gauche
15	$F^{5b}H^2$	Gauche	115	$H^8V^8H^8$				
16	F^4(mod62)H4	Droite	116	$F^{4b}H^4$	Gauche	216	F^3H^4	Gauche
17	F^4H^2	Gauche	117	TJD EH^4		217	F^1H^4	Droite
18	F^3H^3	Droite	118	TJD EH^4		218	F^3H^4	Gauche
19	F^3H^3	Droite	119	TJD EH^4		219	TJD TH^4	
20	MH^4	Gauche	120	$H^8V^8H^8$		220	F^3H^4	Gauche
21	$H^8V^8H^8$		121	$H^8V^8H^8$		221	F^3H^3	Droite
22	T.J.S. MH^4		122	TJD EH^4		222	F^3H^2	Droite
23	T.J.D. MH^3		123	TJD EH^4		223	F^3H^3	Gauche
24	$H^8V^8H^8$		124	TJD EH^4				
25	T.J.D. MH^4		125	$F^{4b}H^4$	Droite			
26	TJS $TH^2V^3H^2$		126	$H^8V^8H^8$		226	F^3H^4	Gauche
27	$H^8V^8H^8$		127	$F^{4b}H^4$	Gauche	227	F^3H^4	Gauche
28	TJD MH^4		128	F^{4b}(mod62)H4	Gauche	—		
29	$H^8V^8H^8$		129	TJD EH^4		—		
30	TJD TH^4		130	TJD EH^3		—		
31	TJD EH^4		131	$F^4_{(mod62)}$H4	Gauche	231	TJD MH^4	
32	$F^{4b}H^3$	Droite	132	$F^4_{(mod62)}H^4$	Gauche	232	F^3H^3	Gauche
33	TJS $MH^3V^3H^2$		133	TJD EH^4		233	F^3H^3	Gauche
34	F^4H^2	Droite	134	$H^8V^8H^8$		234	F^3H^2	Droite
35	F^3H^4	Droite	135	$F^4_{(mod62)}$H4	Gauche	235	F^3H^2	Droite
36	F^3H^2	Droite	136	TJD EH^4				
37	F^4H^2	Gauche	137	TJD EH^4				
38	F^4H^2	Gauche	138	$H^8V^8H^8$				
39	$F^{4b}H^2$	Droite	139	F^4H^4	Gauche			
40	$F^{4b}H^2$	Droite	140	$F^4_{(mod62)}$H4	Gauche			
41	F^3H^3	Gauche	141	TJD EH^4		241	F^3H^3	Gauche
42	F^3H^4	Droite	142	TJD EH^4		242	F^3H^3	Gauche
43	F^4H^3	Gauche	143	TJD EH^3		243	F^1H^4	Gauche
44	$F^{4b}H^3$	Gauche	144	$F^{4b}H^3$	Droite	244	F^3H^3	Droite
45	TJD TH^3		145	F^3H^3	Sym.	245	F^3H^3	Droite
46	TJD MH^3					246	F^3H^3	Droite
47	F^3H^3	Droite				247	F^3H^3	Droite
48	$F^{5b}_{(mod62)}$H2	Gauche				248	F^3H^3	Gauche
49	$F^{5b}H^2$	Gauche				249	F^3H^4	Droite
50	$H^2V^3H^4$					250	F^3H^3	Gauche
51	F^3H^4c	Gauche				251	F^3H^3	Gauche
52	Tr. spéciale					252	F^3H^2	Gauche
53	Tr. spéciale					253	F^3H^3	Gauche
54	$F^4_{(mod62)}$H4	Droite				254	F^3H^3	Gauche
55	$H^8V^8H^8$					255	F^1H^4	Droite
56	$H^8V^8H^8$					256	F^3H^3	Gauche
57	TJS MH^4					257	F^3H^3	Gauche
58	F^3H^4	Gauche				258	F^3H^3	Droite
59	$H^8V^8H^8$					259	F^3H^3	Gauche
60	$H^8V^8H^8$					260	F^3H^3	Gauche
61	TJS MH^4					261	TJD EH^4	
62	TJD MH^4					262	F^1H^4	Gauche
63	$F^4H^4_{mod62}$	Droite				263	F^1H^4	Gauche
64	$H^8V^8H^8$							
65	TJD MH^4					265	F^3H^3	Droite
66	$F^4H^4_{mod62}$	Gauche				266	F^3H^3	Droite
67	F^4H^4	Droite				267	F^3H^4	Gauche
68	$F^{4b}H^3$	Gauche				268	TJD TH^3	
						269	F^3H^3	Droite
						270	F^3H^3	Droite
						271	F^3H^4	Gauche
						272	F^3H^4	Gauche
						273	B^2A^2	Droite
						274	F^3H^4	Gauche
						275	F^3H^4	Gauche
						276	F^3H^4	Gauche
						277	KL^4	Gauche
						278	F^3H^3	Gauche
						278 bis	F^3H^4	Droite
						279	F^3H^3	Gauche
						280	F^3H4	Droite
						281	F^3H4	Sym.
						282	F^3H^3	Droite
						263 bis	F^1H^4	Gauche

Ponet

202 bis 3 Dir. A3 A5

H.

la ville . Douane