

B

Voie
GROUPE de CHARLEVOIX
N° 72.

Dessiné par: *Josselin*
Calculé par: *Alphonse Henneguy*
Vérifié par: *Alphonse Henneguy*
Surface: 0m²50.

Dessiné par: *Charlevoix*
Calculé par: *F.P.P.*
Vérifié par: *Charlevoix*

LIGNE 119.
CHARLEVOIX-JUD à DIÉTON.

GARE DE FONTAINE-L'ÉVÊQUE.


PLAN DE SITUATION.
Echelle: 1/1000.

MISE À JOUR.

Date.	Signature G.C.C.	Signature G.C.T.	Date.	Signature G.C.C.	Signature G.C.T.
15.11.1953	<i>Boulanger</i>	<i>Delebecq</i>			
15.11.54	<i>Boulanger</i>	<i>Delebecq</i>			
15.11.55	<i>Delebecq</i>	<i>Delebecq</i>			
15.11.1958	<i>Delebecq</i>	<i>Delebecq</i>			

Relevé des appareils de voie.

N°	Type	Déviat.	Observations.
1	F ³ H ³	D	
2	F ⁴ H ³	G	
3	F ⁴ H ²	G	
3bis	V ³ H ³ H ²		
5	B ² A ³	D	
6	B ² A ³	G	
7	B ² A ³	G	
8	B ² A ⁴	D	
9	N°2 38Kg	D	
10	F ⁴ H ³	D	
11	N°2 38Kg	D	
12	N°2 38Kg	D	
13	B ² A ³	G	
14	B ² A ³	D	
15	F ³ H ²	G	
16	F ³ H ²	G	
17	F ³ H ⁴	G	
18	F ³ H ⁵	G	
19	F ³ H ⁴	G	
20	F ³ H ³	D	
21	F ³ H ⁴	D	
22	F ³ H ⁴	D	
23	F ⁴ H ³	G	
24	F ⁴ H ³	G	
25	B ² A ⁴	D	
26	F ⁴ H ³	G	
27	K anglais	G	
28	R anglais	G	

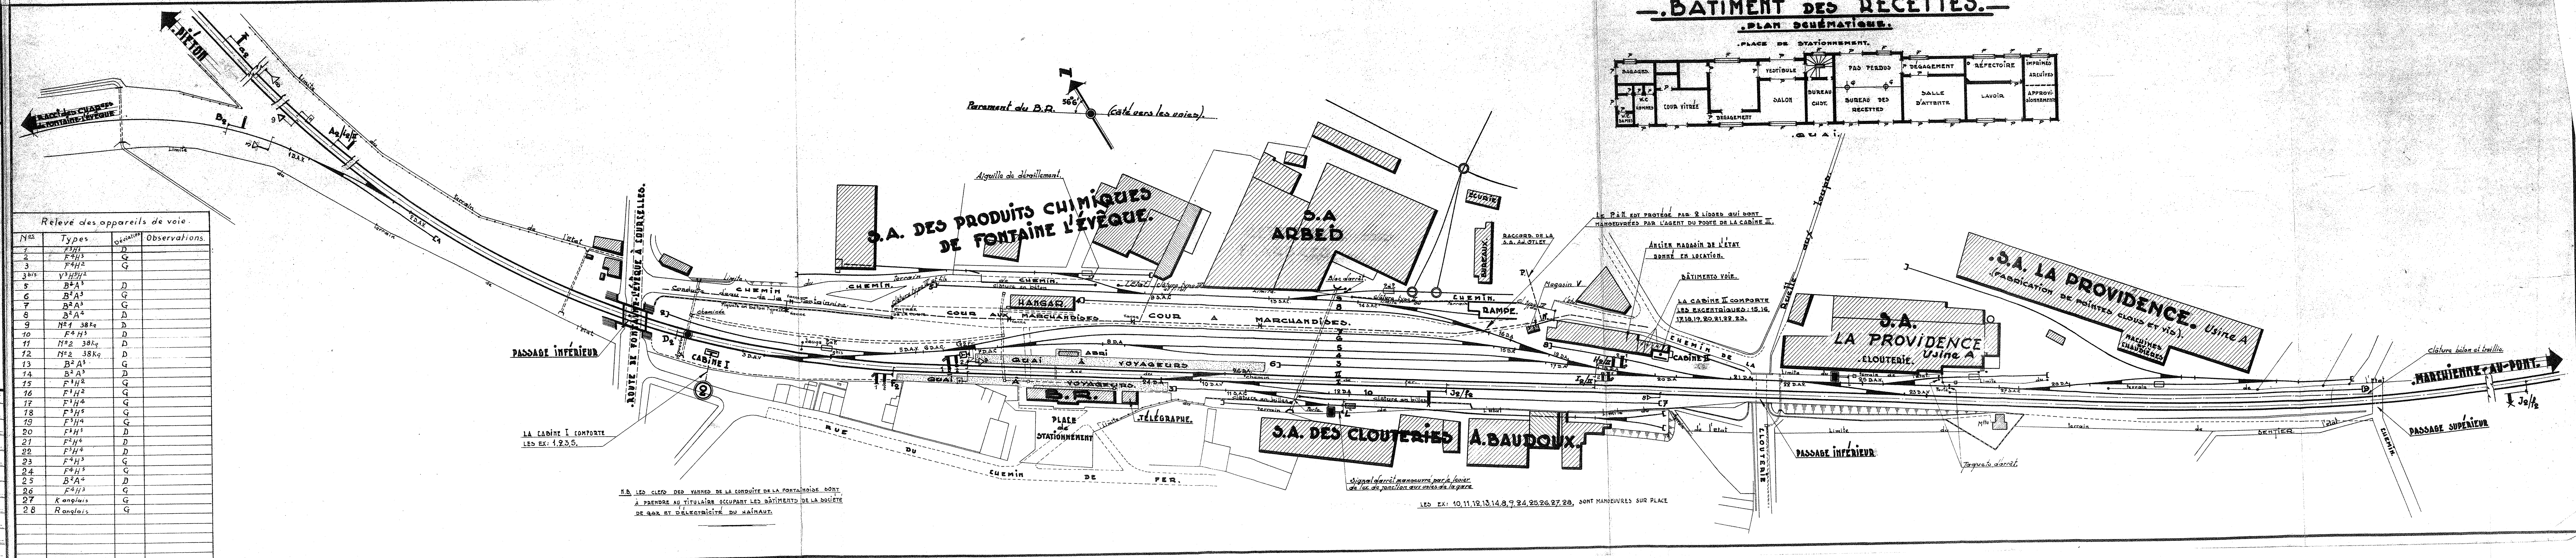

— BÂTIMENT DES RECETTES. —

