



B E.S. GROUPE DE NAMUR	Dessiné: Quiot G.	Calqué: Quiot G.	Vérifié: <i>[Signature]</i>	Surface: om ² 40.
	Dressé/Inspecteur: <i>Imardel</i>	10-12-61	Approuvé: L'IPES	<i>[Signature]</i>
INSTRUCTIONS LOCALES 111 - 130 - 19				

Ligne 130

FLAWINNE

Schéma annexé à l'instruction locale

Dates	Résumés des modifications	Signatures
13-6-62	Remplacement de l'ancien raccordement avec id. 12412	<i>[Signature]</i>
8-8-62	Relations téléphoniques	<i>[Signature]</i>
1-10-1962	Mise à jour: Cour à Marché. Raccordements Joassin-Remy-Hydrocar	<i>[Signature]</i>
10-4-72	Fig. 5-6-7 = crochets horizontaux	<i>[Signature]</i>

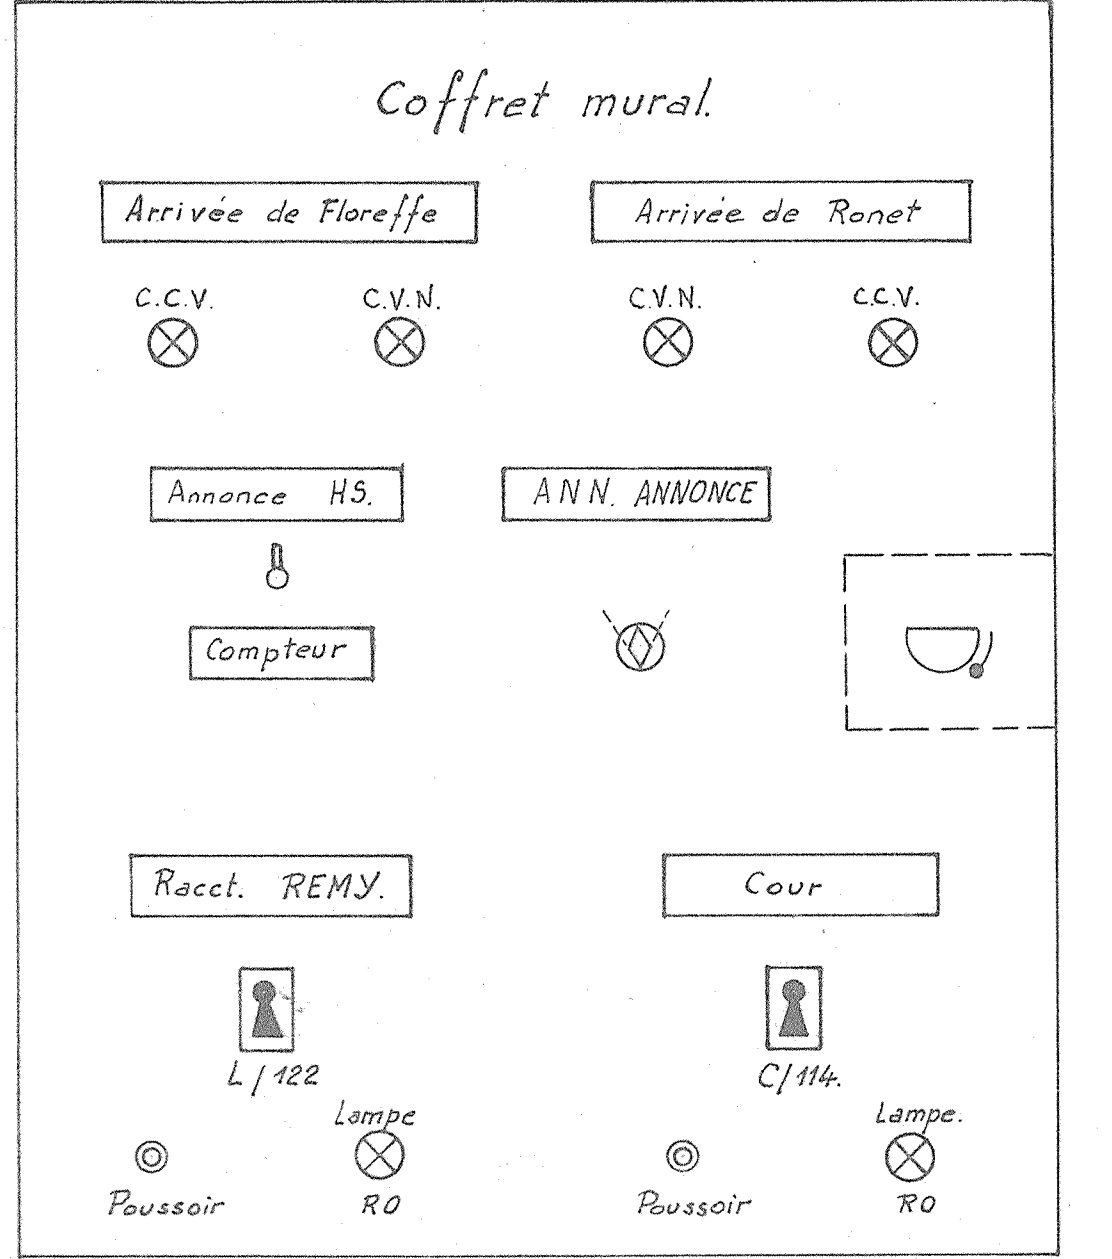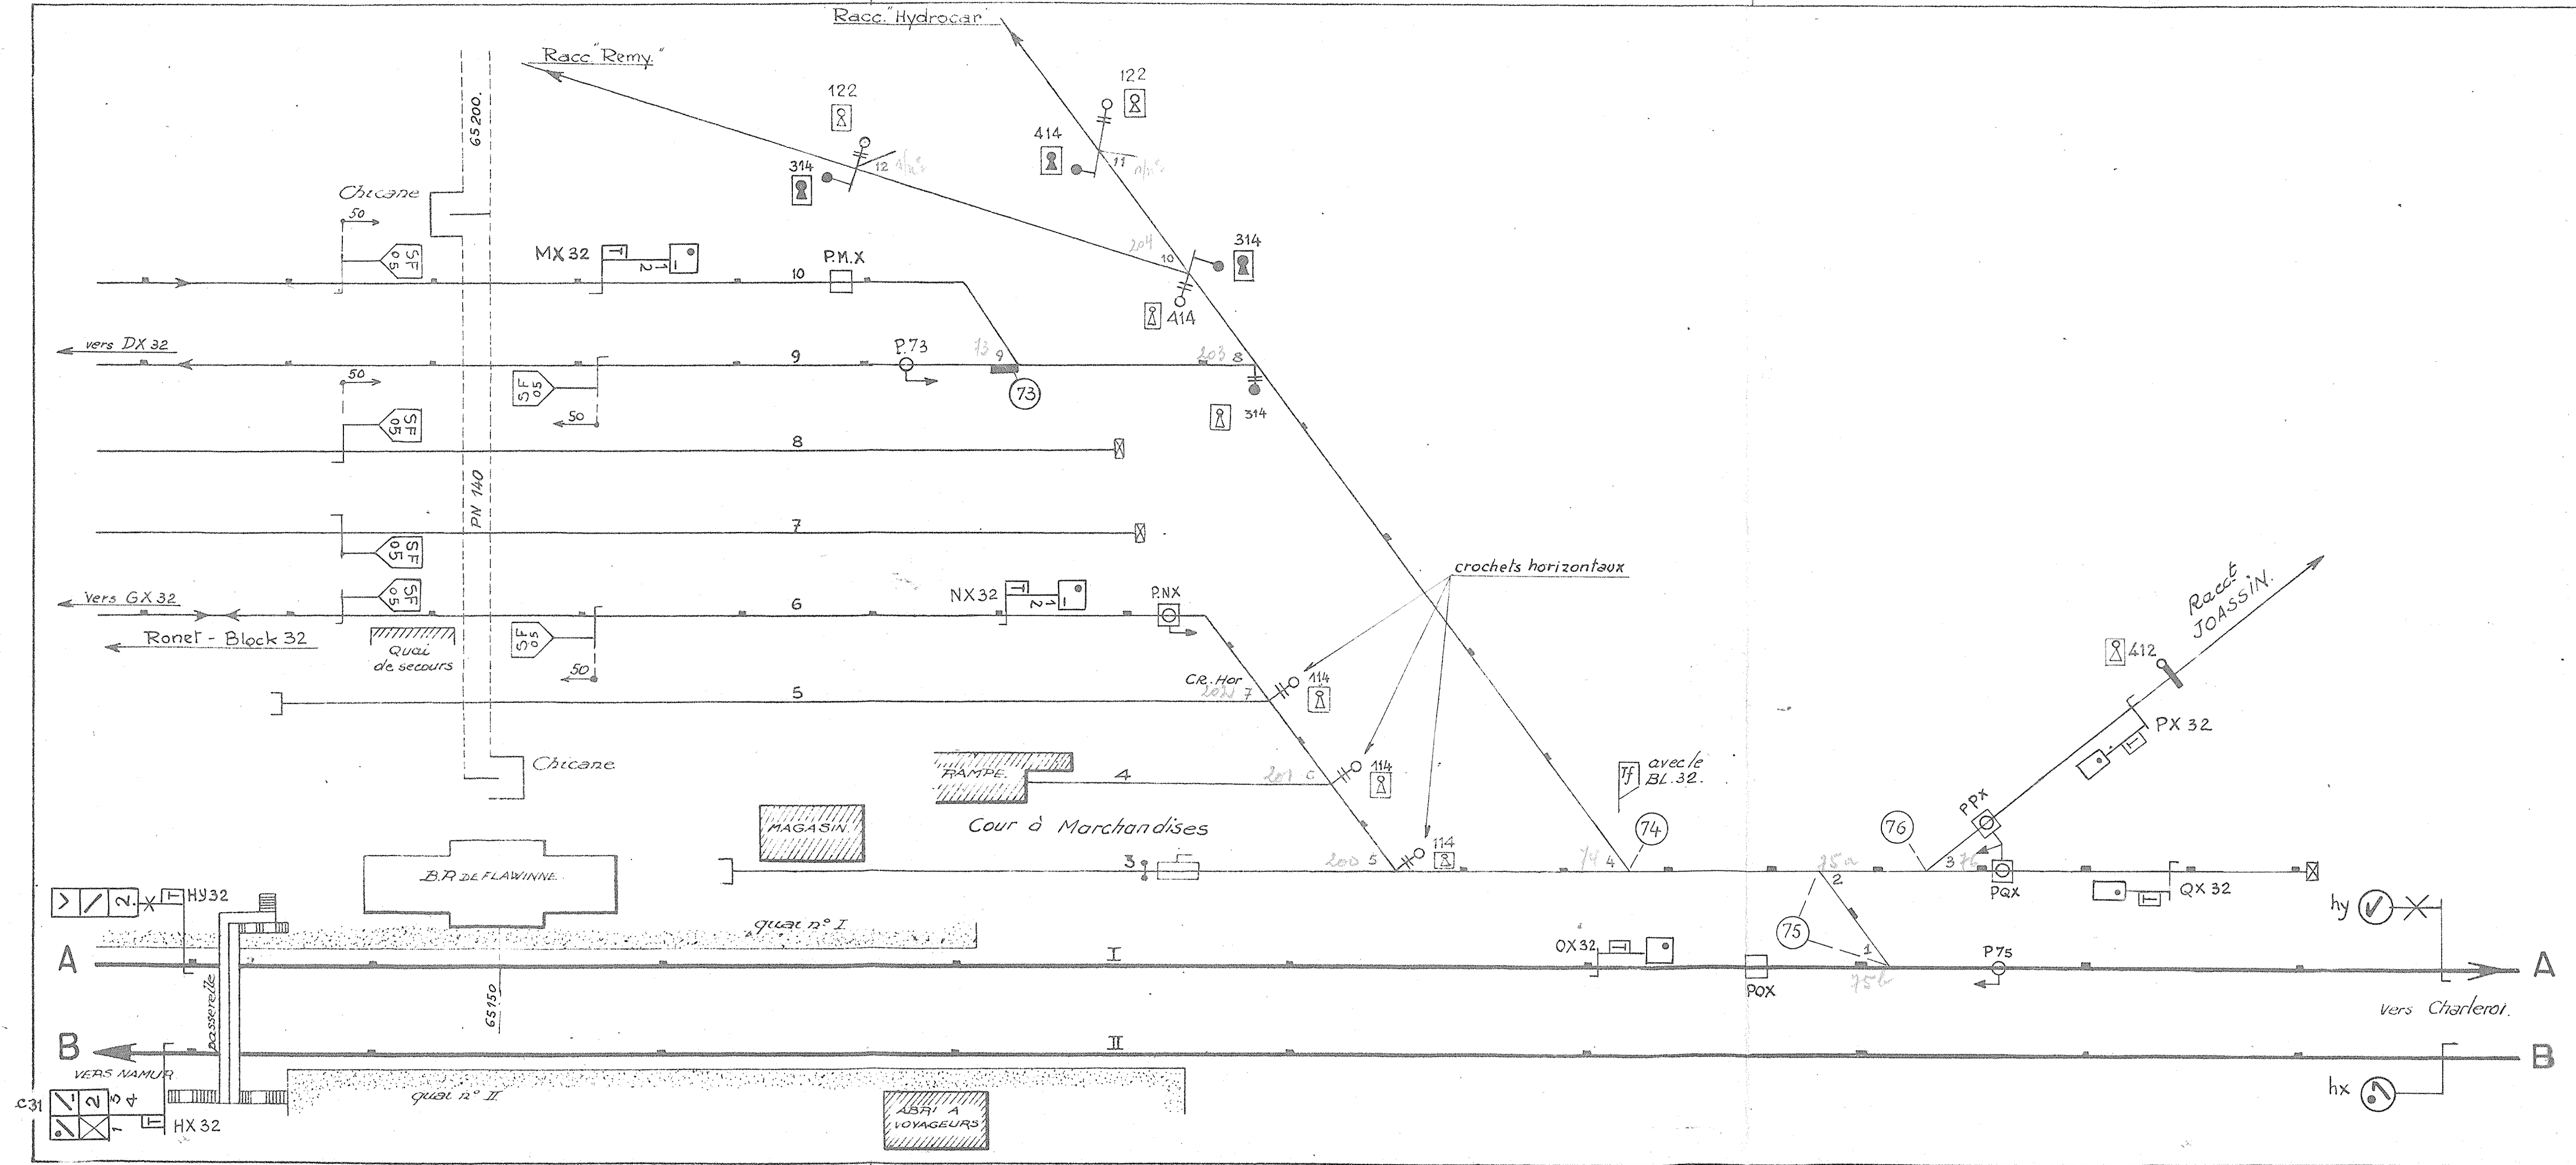

Relations téléphoniques.
1 appareil
BR Flawinne. _____
Block 32 Ronet. _____

2° appareil
Réseau de service automatique SNCB (n: 456) et RTT.

Armoire à clés.
Clés en service.
412 0
Clés de réserve plombées.
114 122 314 414 412 Ric