E.S.
GROUPE DE NAMUR

Dessiné:	Calqué:	Vérifié:	Surface : 0,70 m²
			Prix :
Pressé : le 23. 01. 1966			
Approuvé : l'IPES 23-1-1966			

INSTRUCTIONS LOCALES
111.130.3/1.

LIGNE 130

RONET

BLOCK 31

CABINE I CIRCULATION – CABINE II TRIAGE

SCHEMA DES VOIES

Dates	MODIFICATIONS	Signatures

LEGENDE

VOIE A QUAI
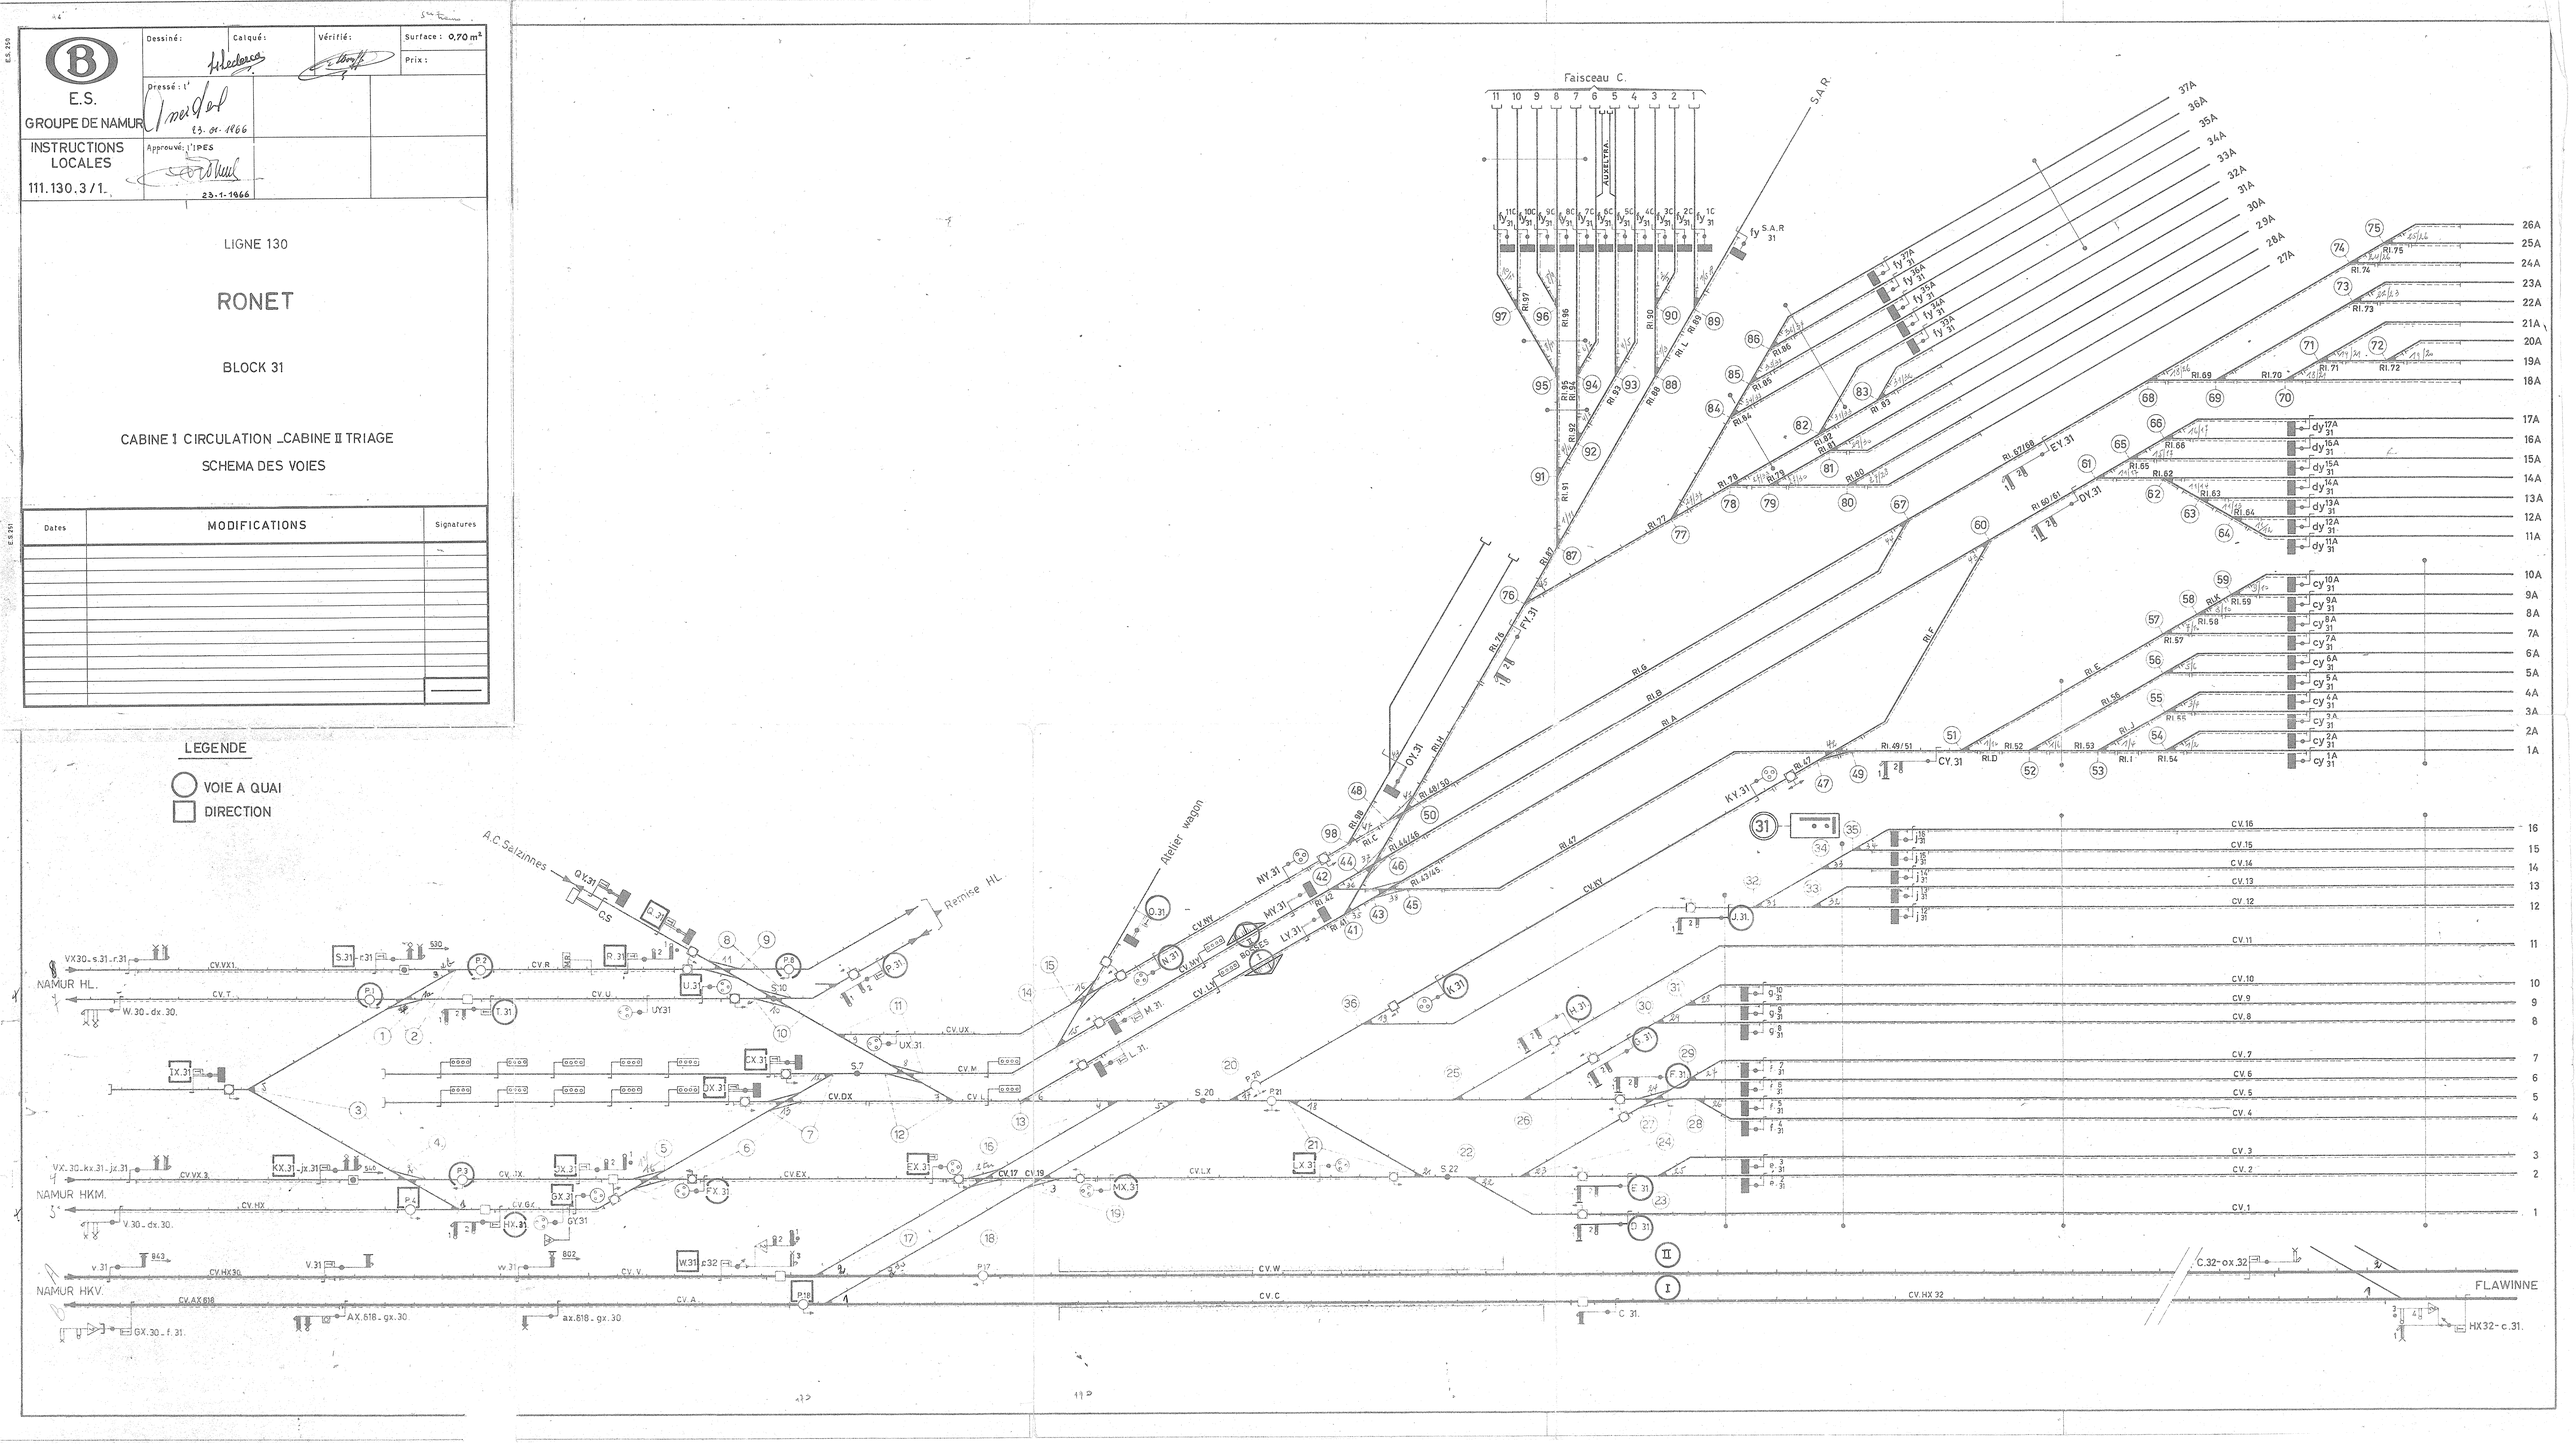
DIRECTION