

LIGNE 150 - TAMINES - DINANT.

GARE DE ERMETON-SUR-BIERT.


Echelle: 1/1000

MISE A JOUR.


Dates.	Signatures du CH. SE.	Signatures du CH. ST.	Dates.	Signatures du CH. SE.	Signatures du CH. ST.
15-11-53	(1) Parent	(1) Durant			
30-11-54	(11) Briar	(5) Ducant			
15-11-55	(1) Sartou	(1) Durant			
19-11-96	(5) Sartou	(5) Durant			

Relevé des appareils de voie.

N°	Type.	Déviations	Observations.
1	F ³ H ²	G	
2 ^{bis}	TO H ³ V ³ H ³	G	
2/3	TJD. TH ³	G	
4	F ³ H ³	D	
5	F ³ H ³	G	
6	F ³ H ³	D	
7/8	TJD TH ³	G	
9	F ³ H ³	D	
10	1/2 B ²	G	
11	B ² N ² 3	G	
12	B ² A ⁴	G	
13/14	TJS. TH ³	G	
15	F ³ H ³	G	
16	F ³ H ³	G	
17/18	TJD. TH ³	G	
19	F ³ H ³	G	
20	F ³ H ³	D	
21	F ³ H ³	D	

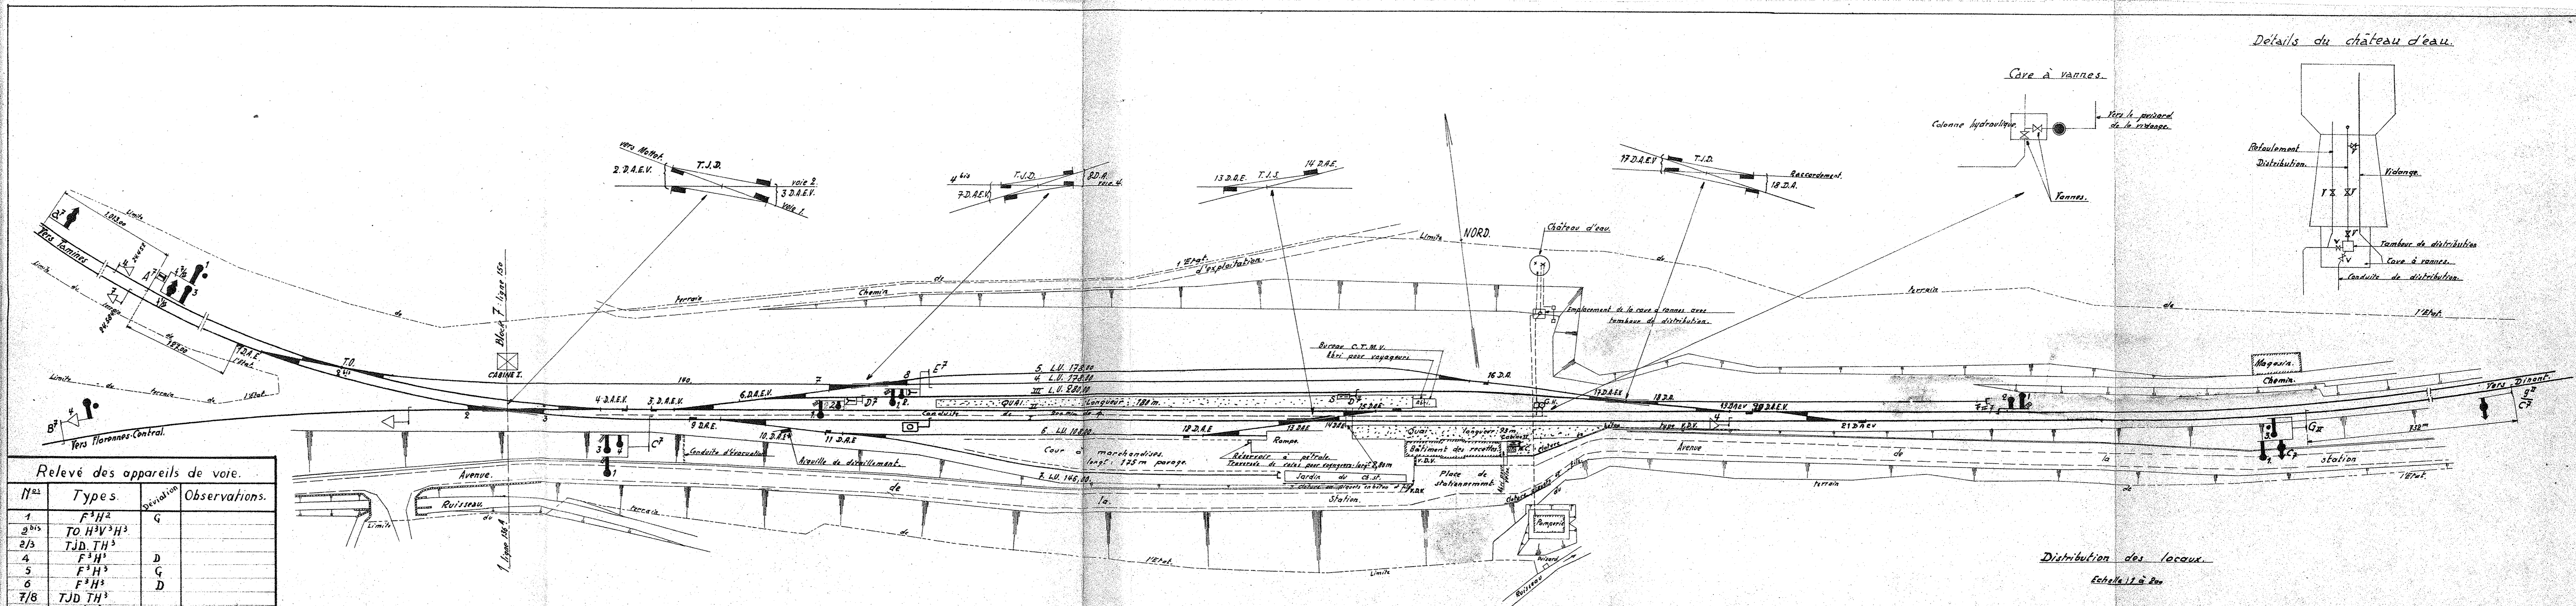

Détails du château d'eau.

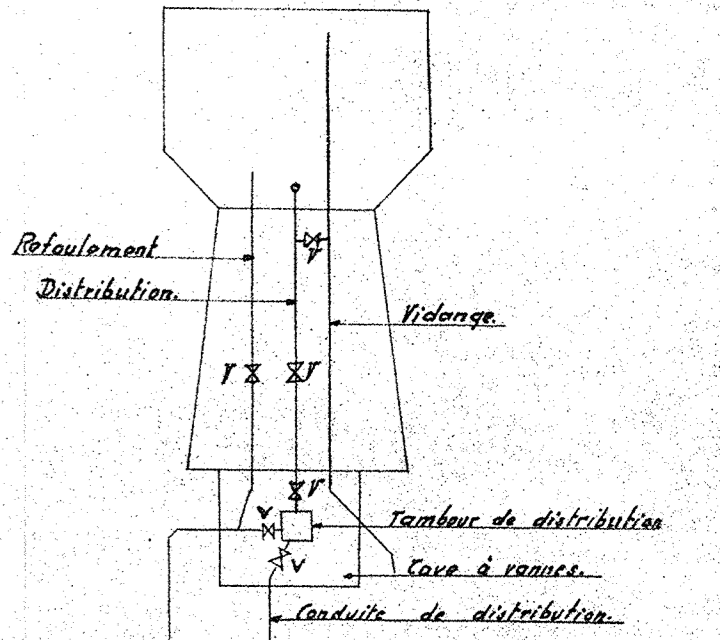

Distribution des locaux.

Echelle 1/2 à 200

