

B
E.S.
GROUPE DENAMUR
INSTRUCTIONS LOCALES
111. 162-67

DESSINE: *Wheeler*
CALQUE: *Scheuch*
VERIFIE: *Wheeler*
SURFACE: cm² 40

DRESSE, L'INSPECTEUR L:
Wheeler
7.1.1969

APPROUVE, L'IPES:
Schall
7.1.1969

LIGNE 162
STOCKEM
BLOCK 94


SCHEMA DES VOIES ET TABLEAU DE CONTROLE OPTIQUE
SCHEMA ANNEXE A L'INSTRUCTION LOCALE

DATES	MODIFICATIONS	SIGNATURES
13.10.76	Numerotage des aiguillages.	<i>Wheeler</i>
12.12.78	CV. Voies 2 à 7.	<i>Wheeler</i>
9.4.79	Signal CY1 répète signal E.95	<i>Wheeler</i>
28.9.79	Alg. 3.4.5.6.7.B.9.10.11.14.15.16.17.21.24.25.26.28.29.30.31.32 chauffés électriquement.	<i>Wheeler</i>
5.8.81	3 ^e suppl. PSS - Mise à jour.	<i>Wheeler</i>

Contrôle aiguillages

1	2	3	4	5	6
○	○	○	○	○	○
B	R	B	R	B	R
7	8	9	10	11	12
○	○	○	○	○	○
B	R	B	R	B	R
13	14	15	16	17	18
○	○	○	○	○	○
B	R	B	R	B	R
19	20	21	22	23	24
○	○	○	○	○	○
B	R	B	R	B	R
25	26	27	28	29	30
○	○	○	○	○	○
B	R	B	R	B	R
31	32	33	34		
○	○	○	○		
B	R	B	R		

○ Aiguillages manoeuvrés du bâti triage.
○ Aiguillages chauffés électriquement.

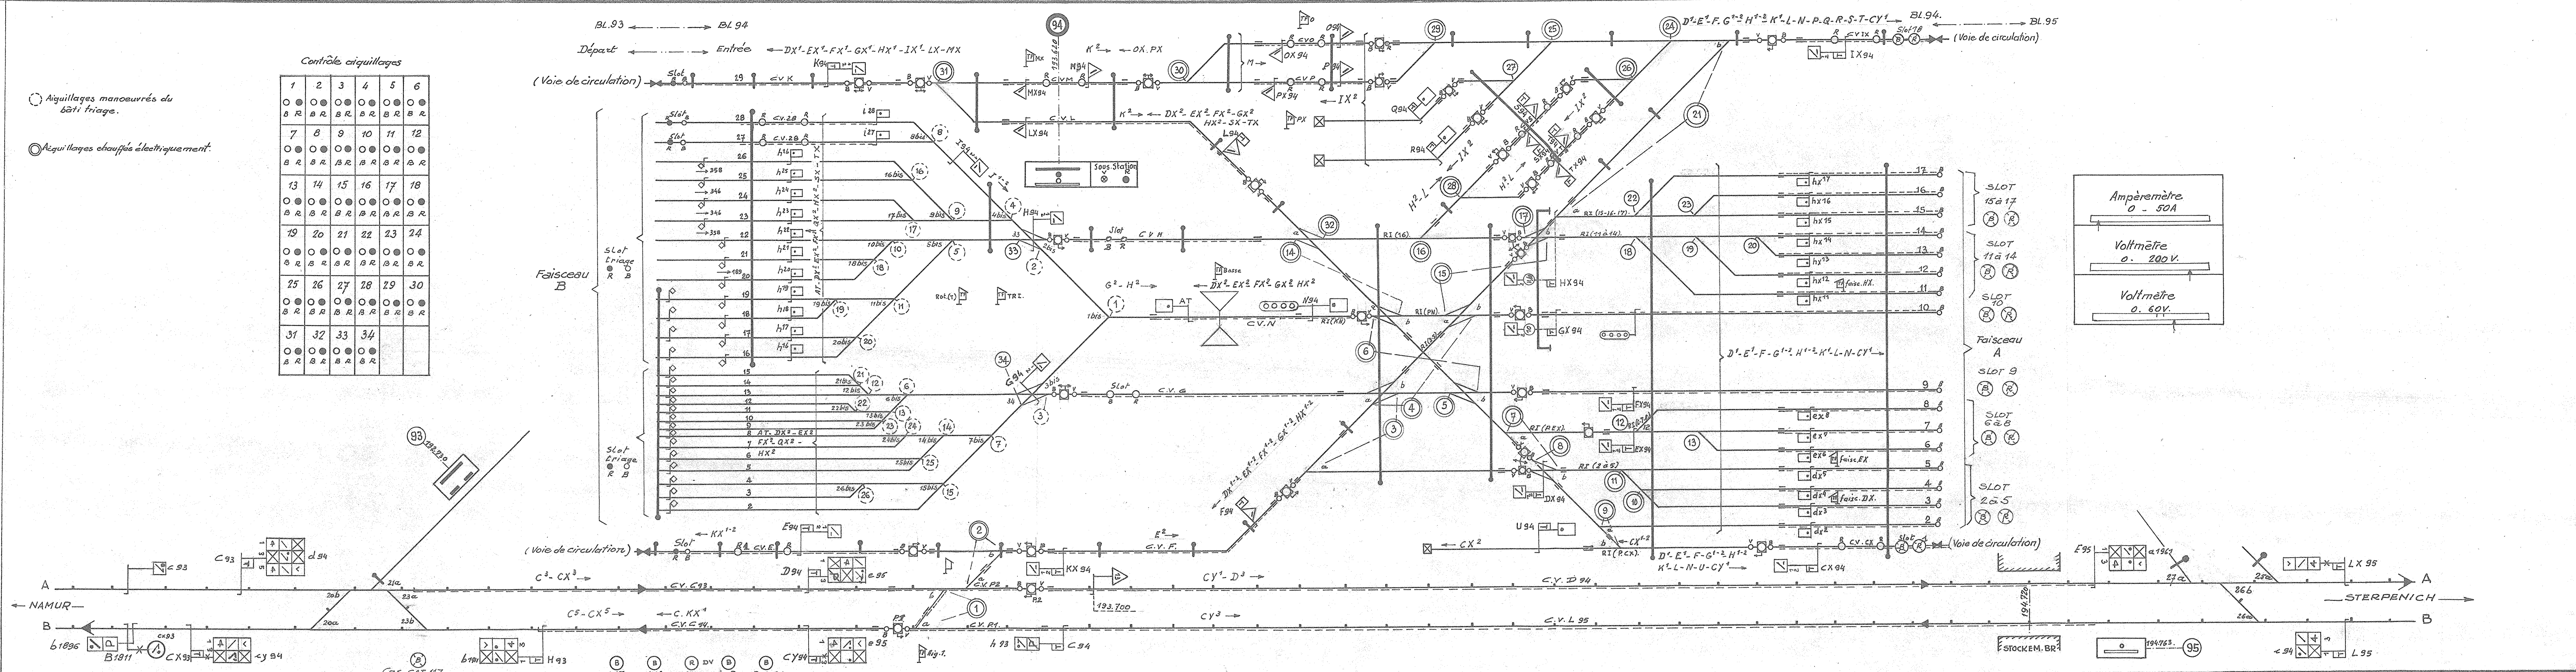

Ampermètre
0 - 50A

Voltmètre
0 - 200V

Voltmètre
0 - 60V