



Vue suivant flèche "X"  
Zicht volgens pijl

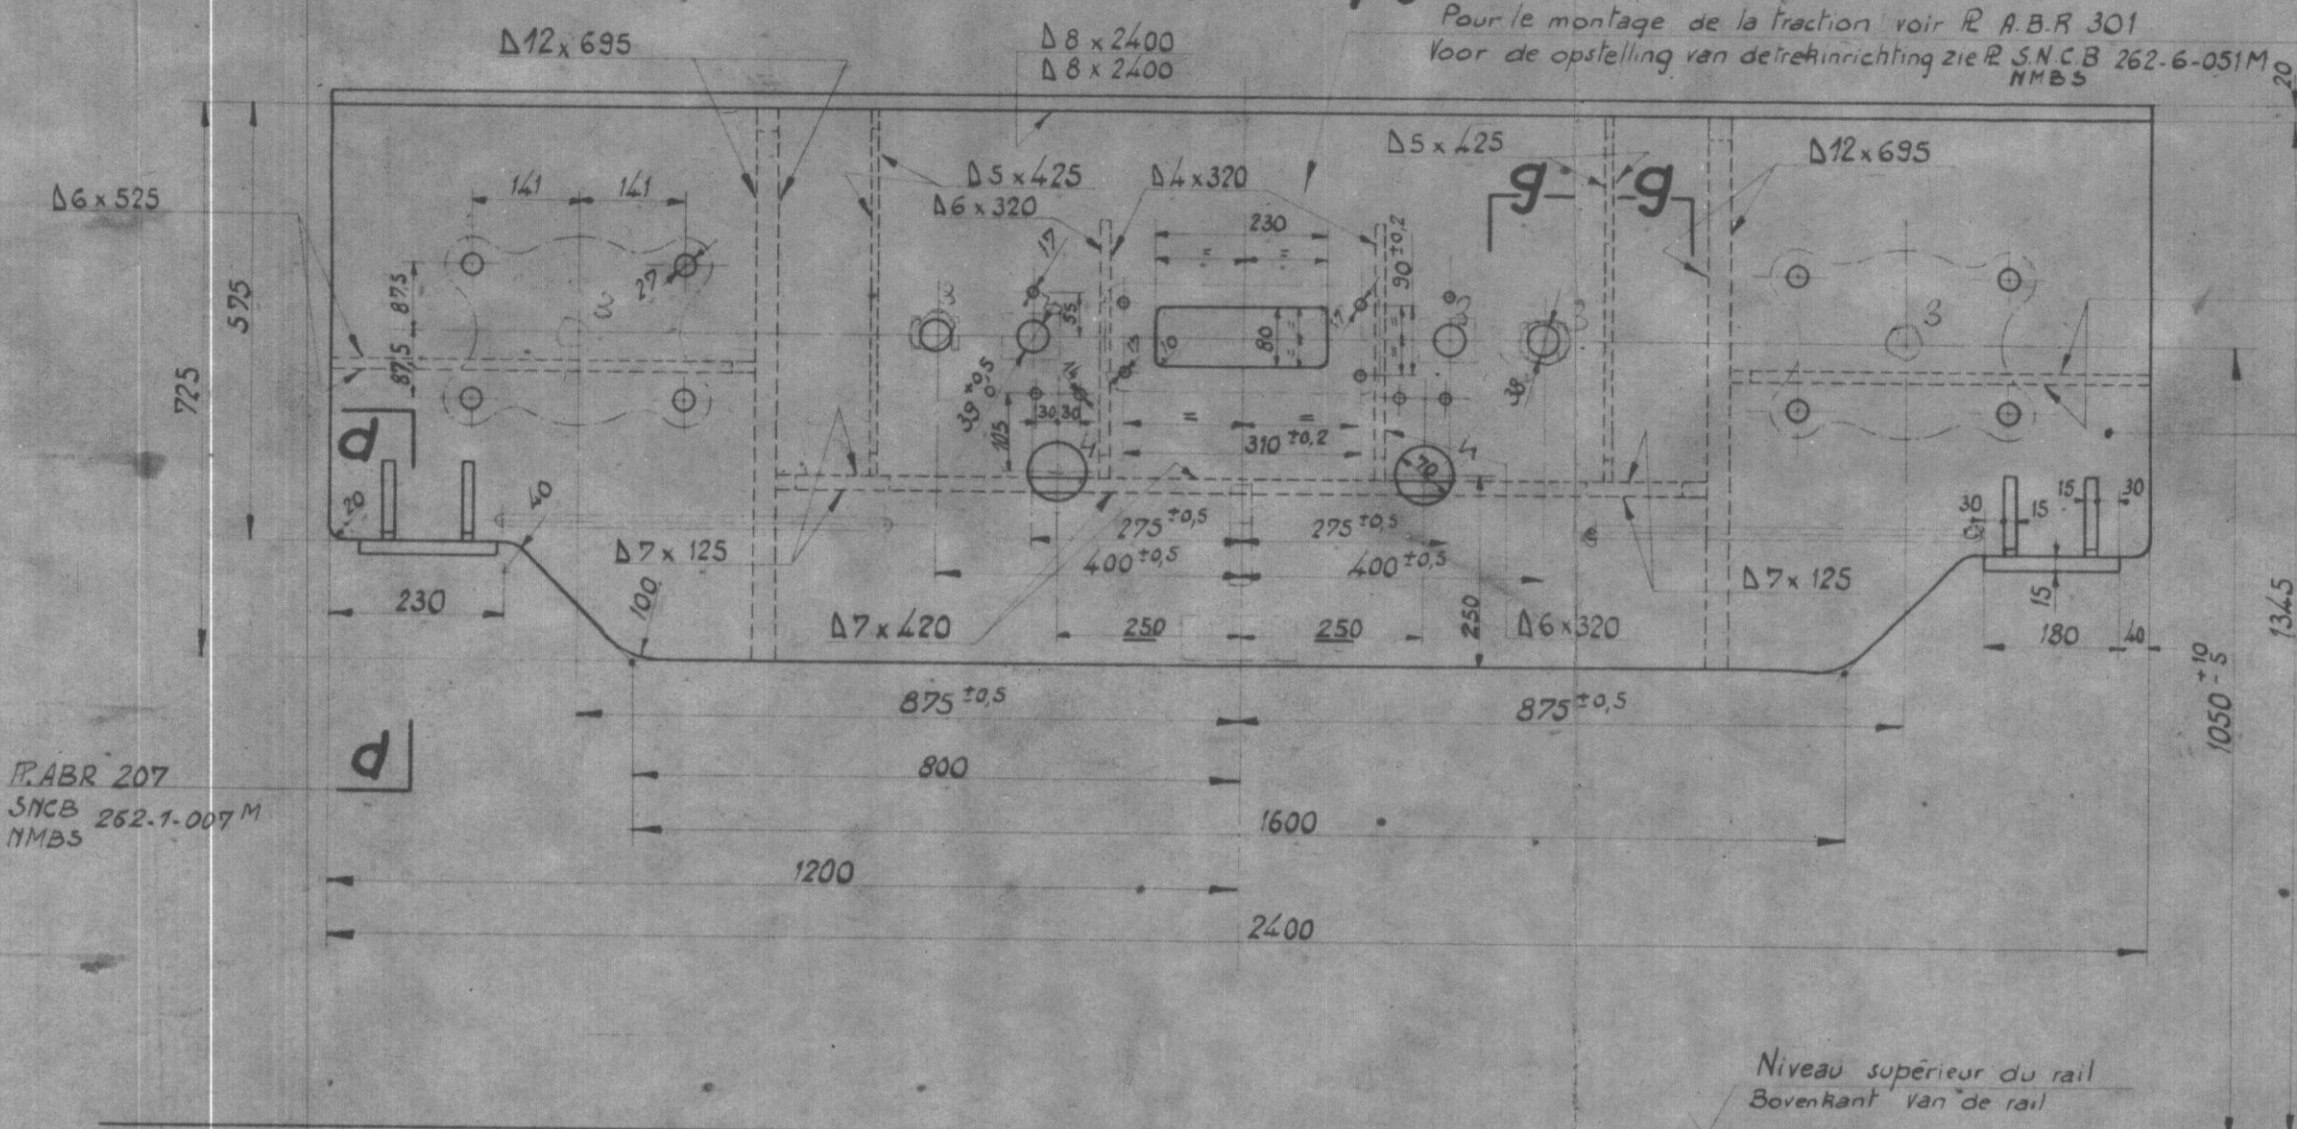


Coupe  
Doorsnede C-C

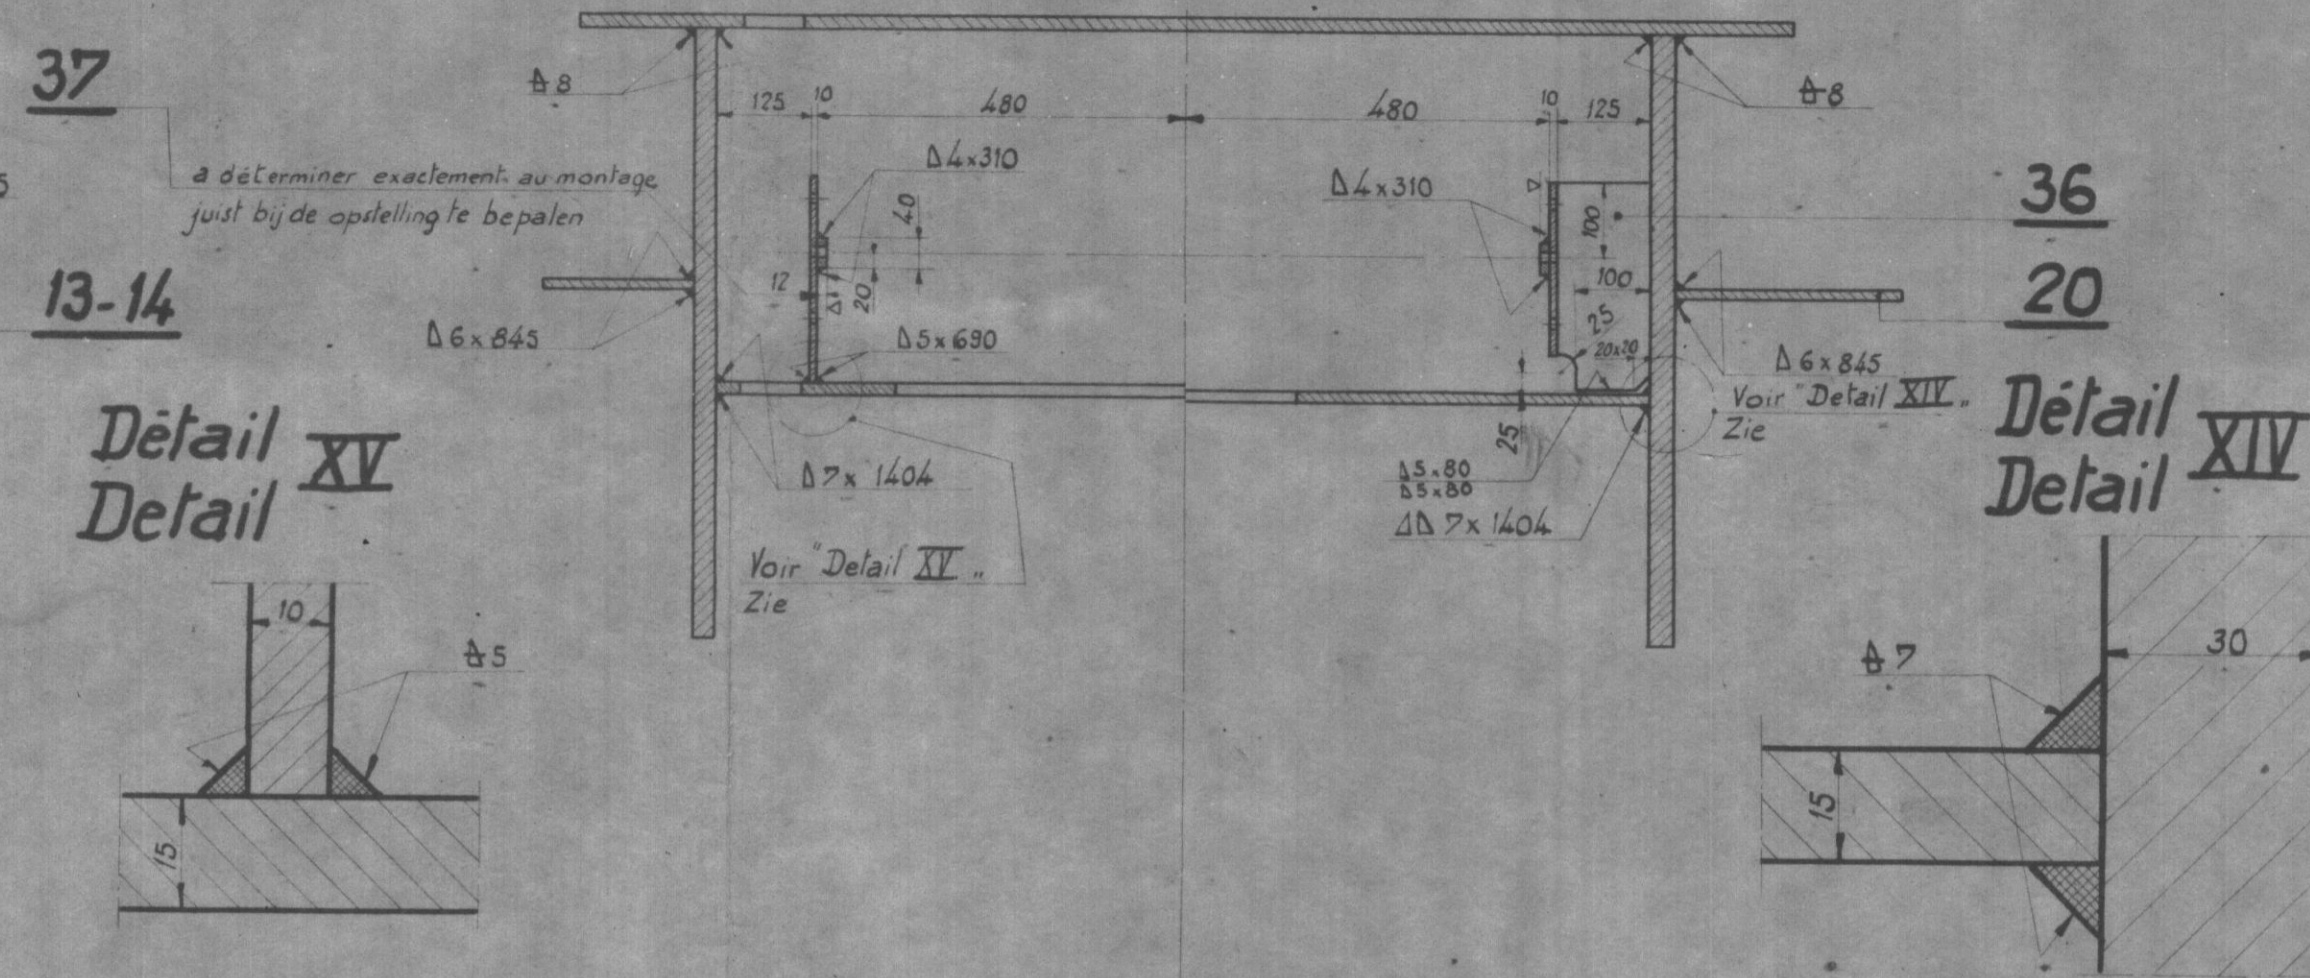


Pour ensemble et légende, voir pl. ABR 201  
Voor samenplan en stukkenlijst, zie pl. SNCB 262-1-001 M  
NMBS

Coupe  
Doorsnede A-A

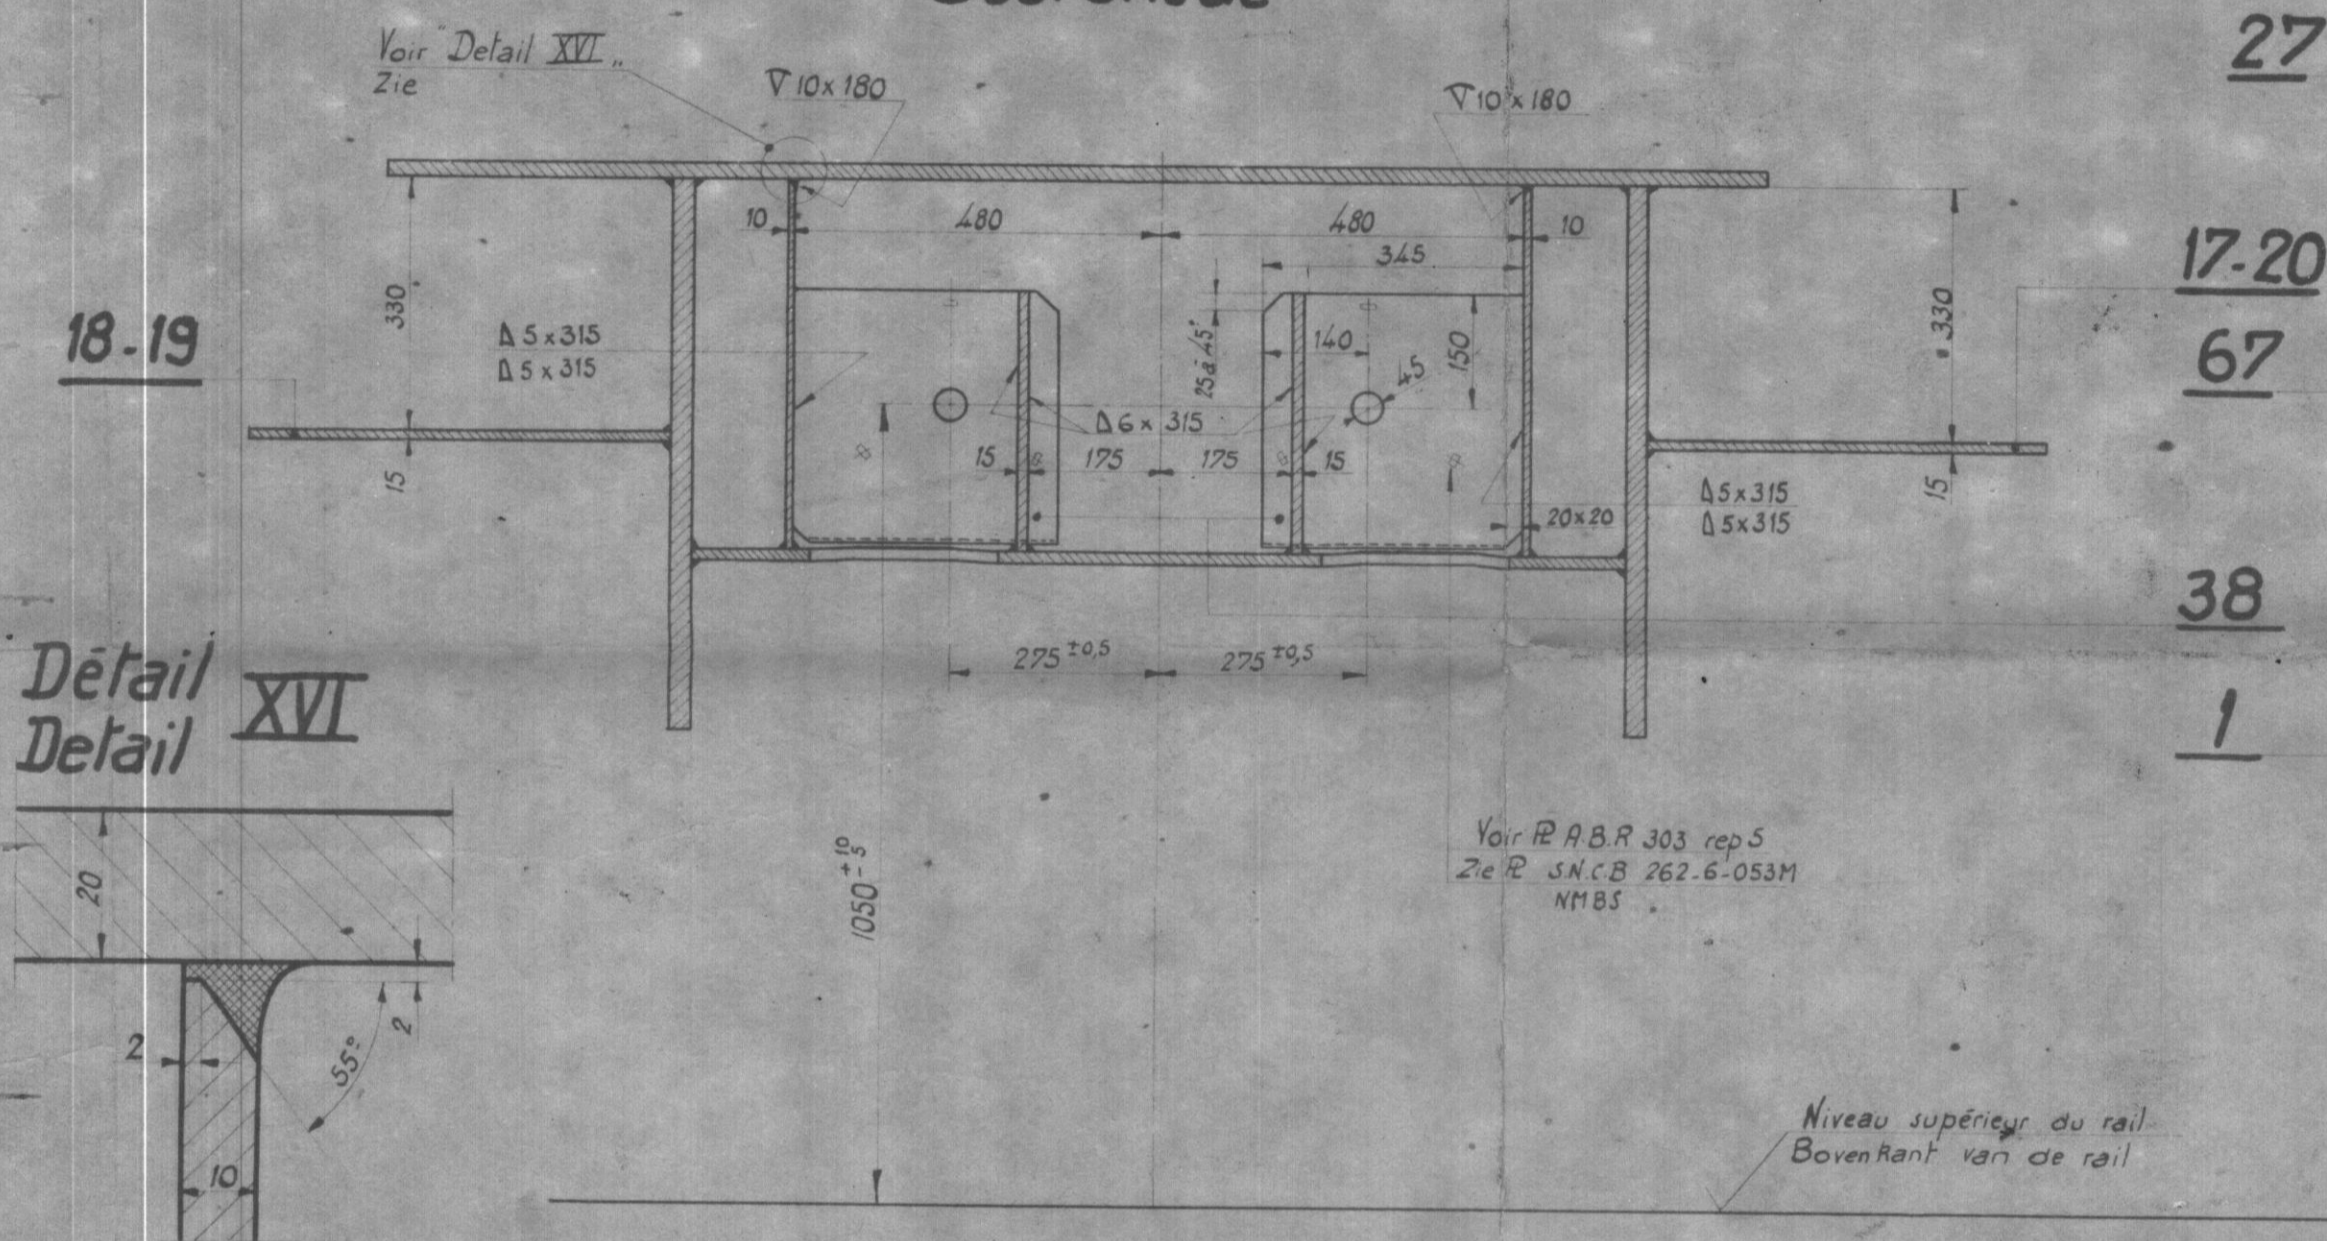


Coupe  
Doorsnede D-D

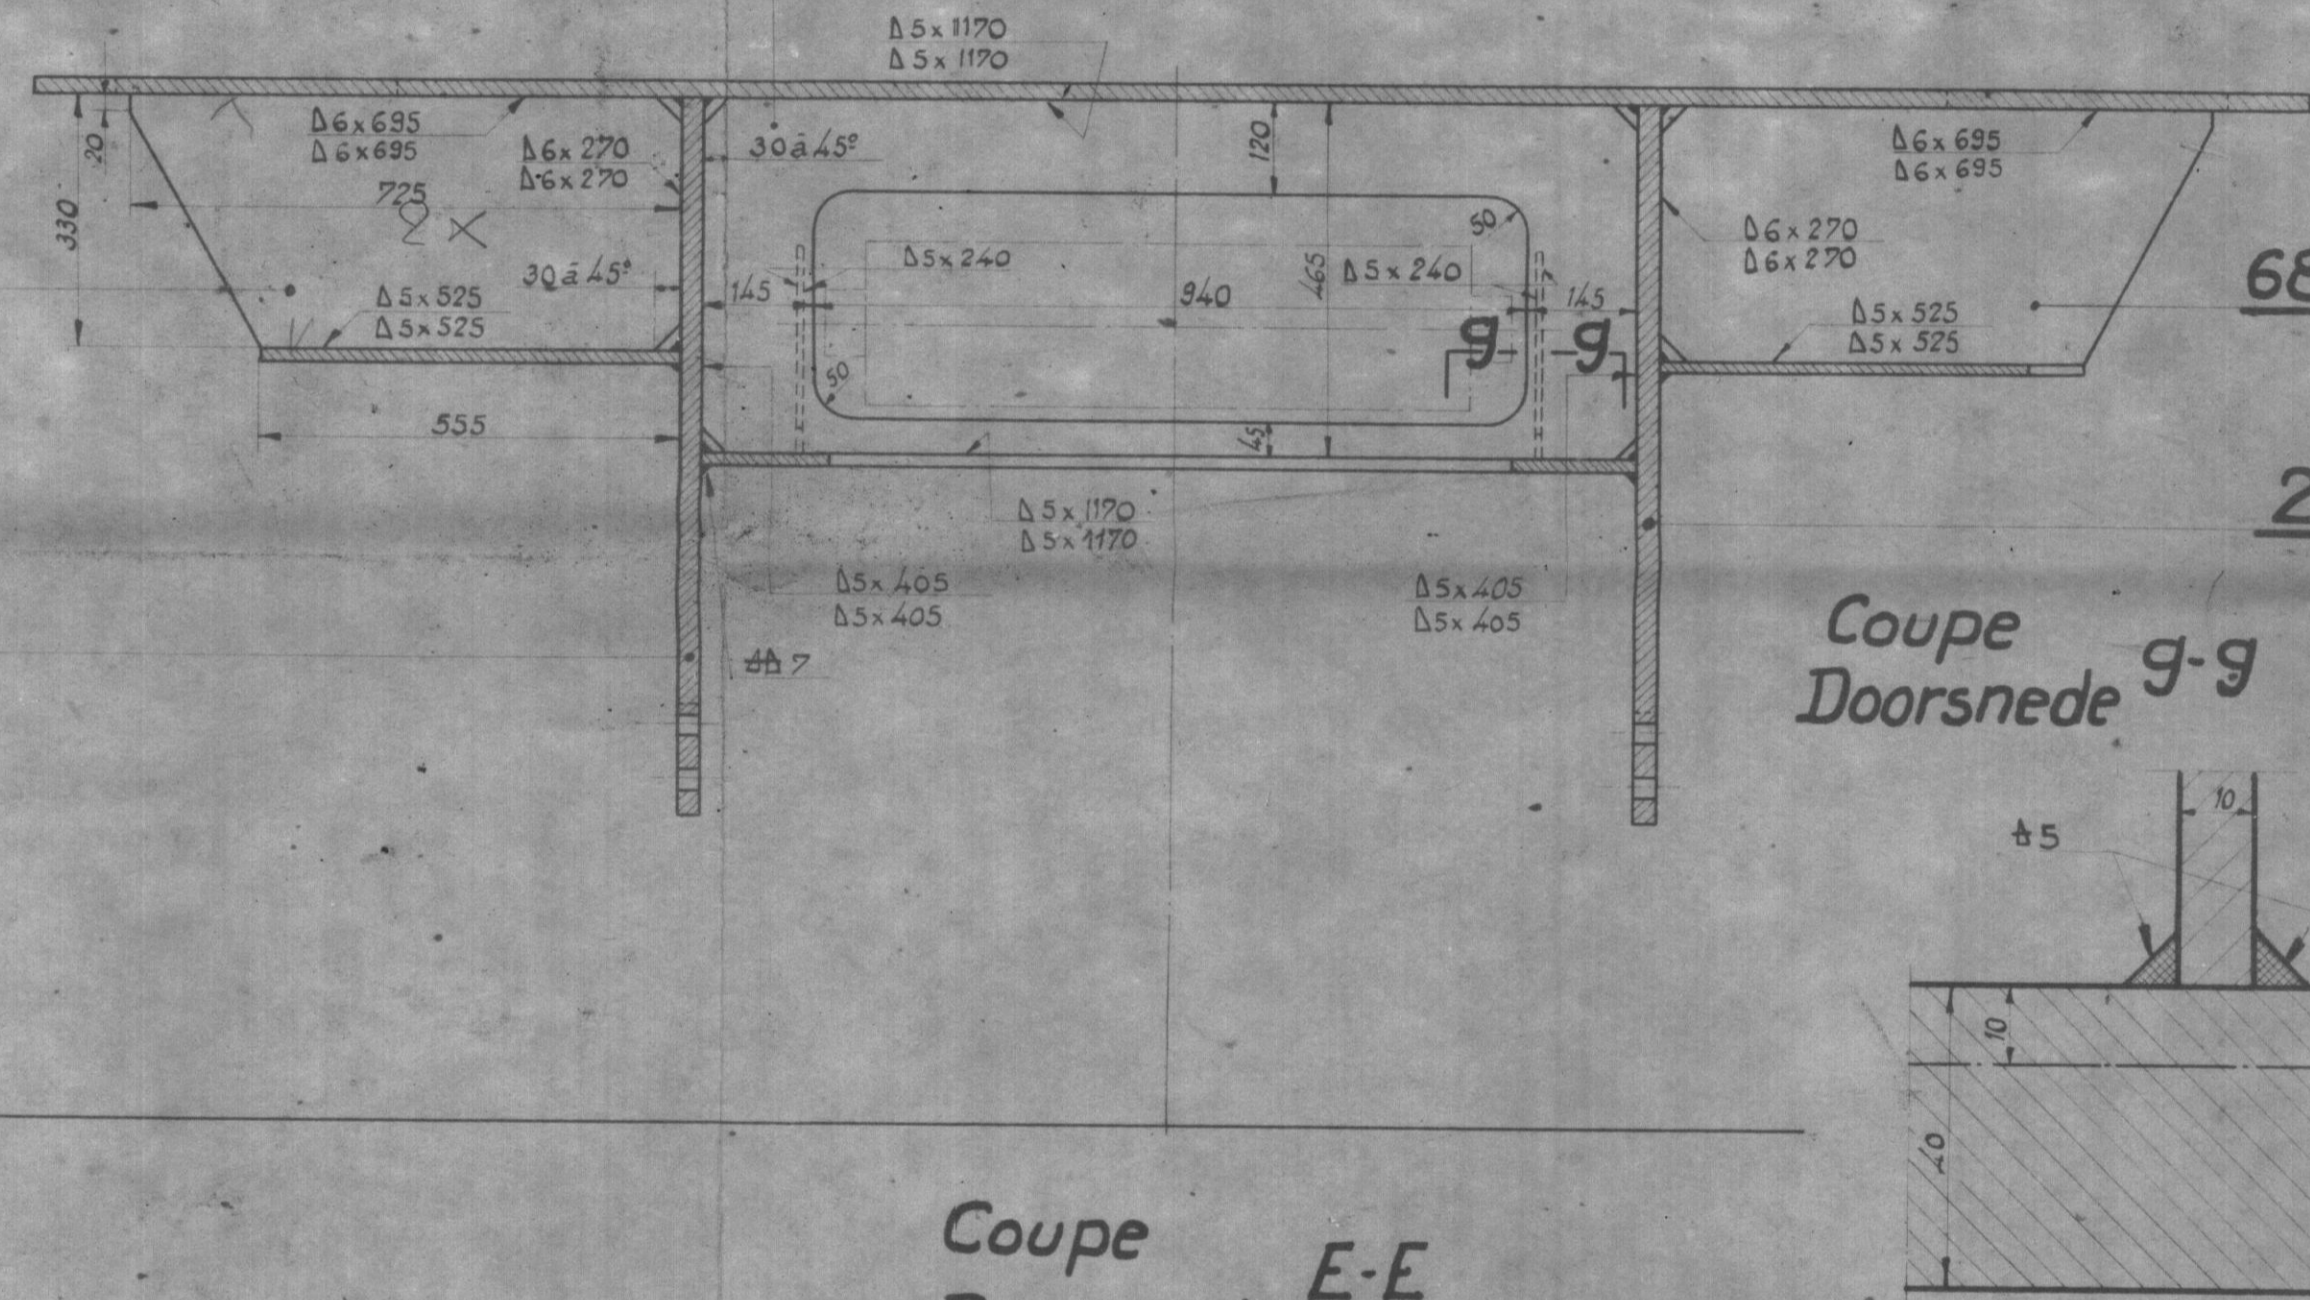


10						
9						
8						
7						
6						
5						
4						
3						
2						
1						

Repère Mark	N° de normandature N° van lijst	Matériau Stof	Quantité Aantal	Dénomination	Benaming
				Par locomotive	Per locomotief
				il faut	is er nodig


Détail  
Detail XVI

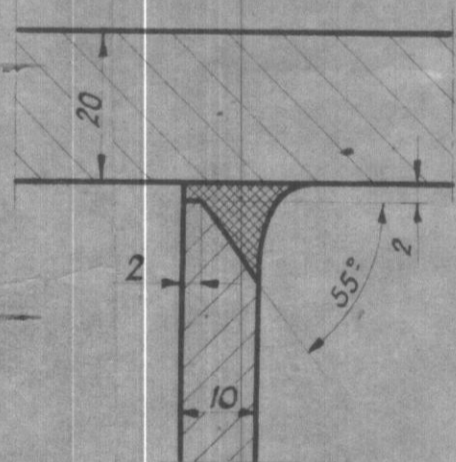

Coupe  
Doorsnede B-B

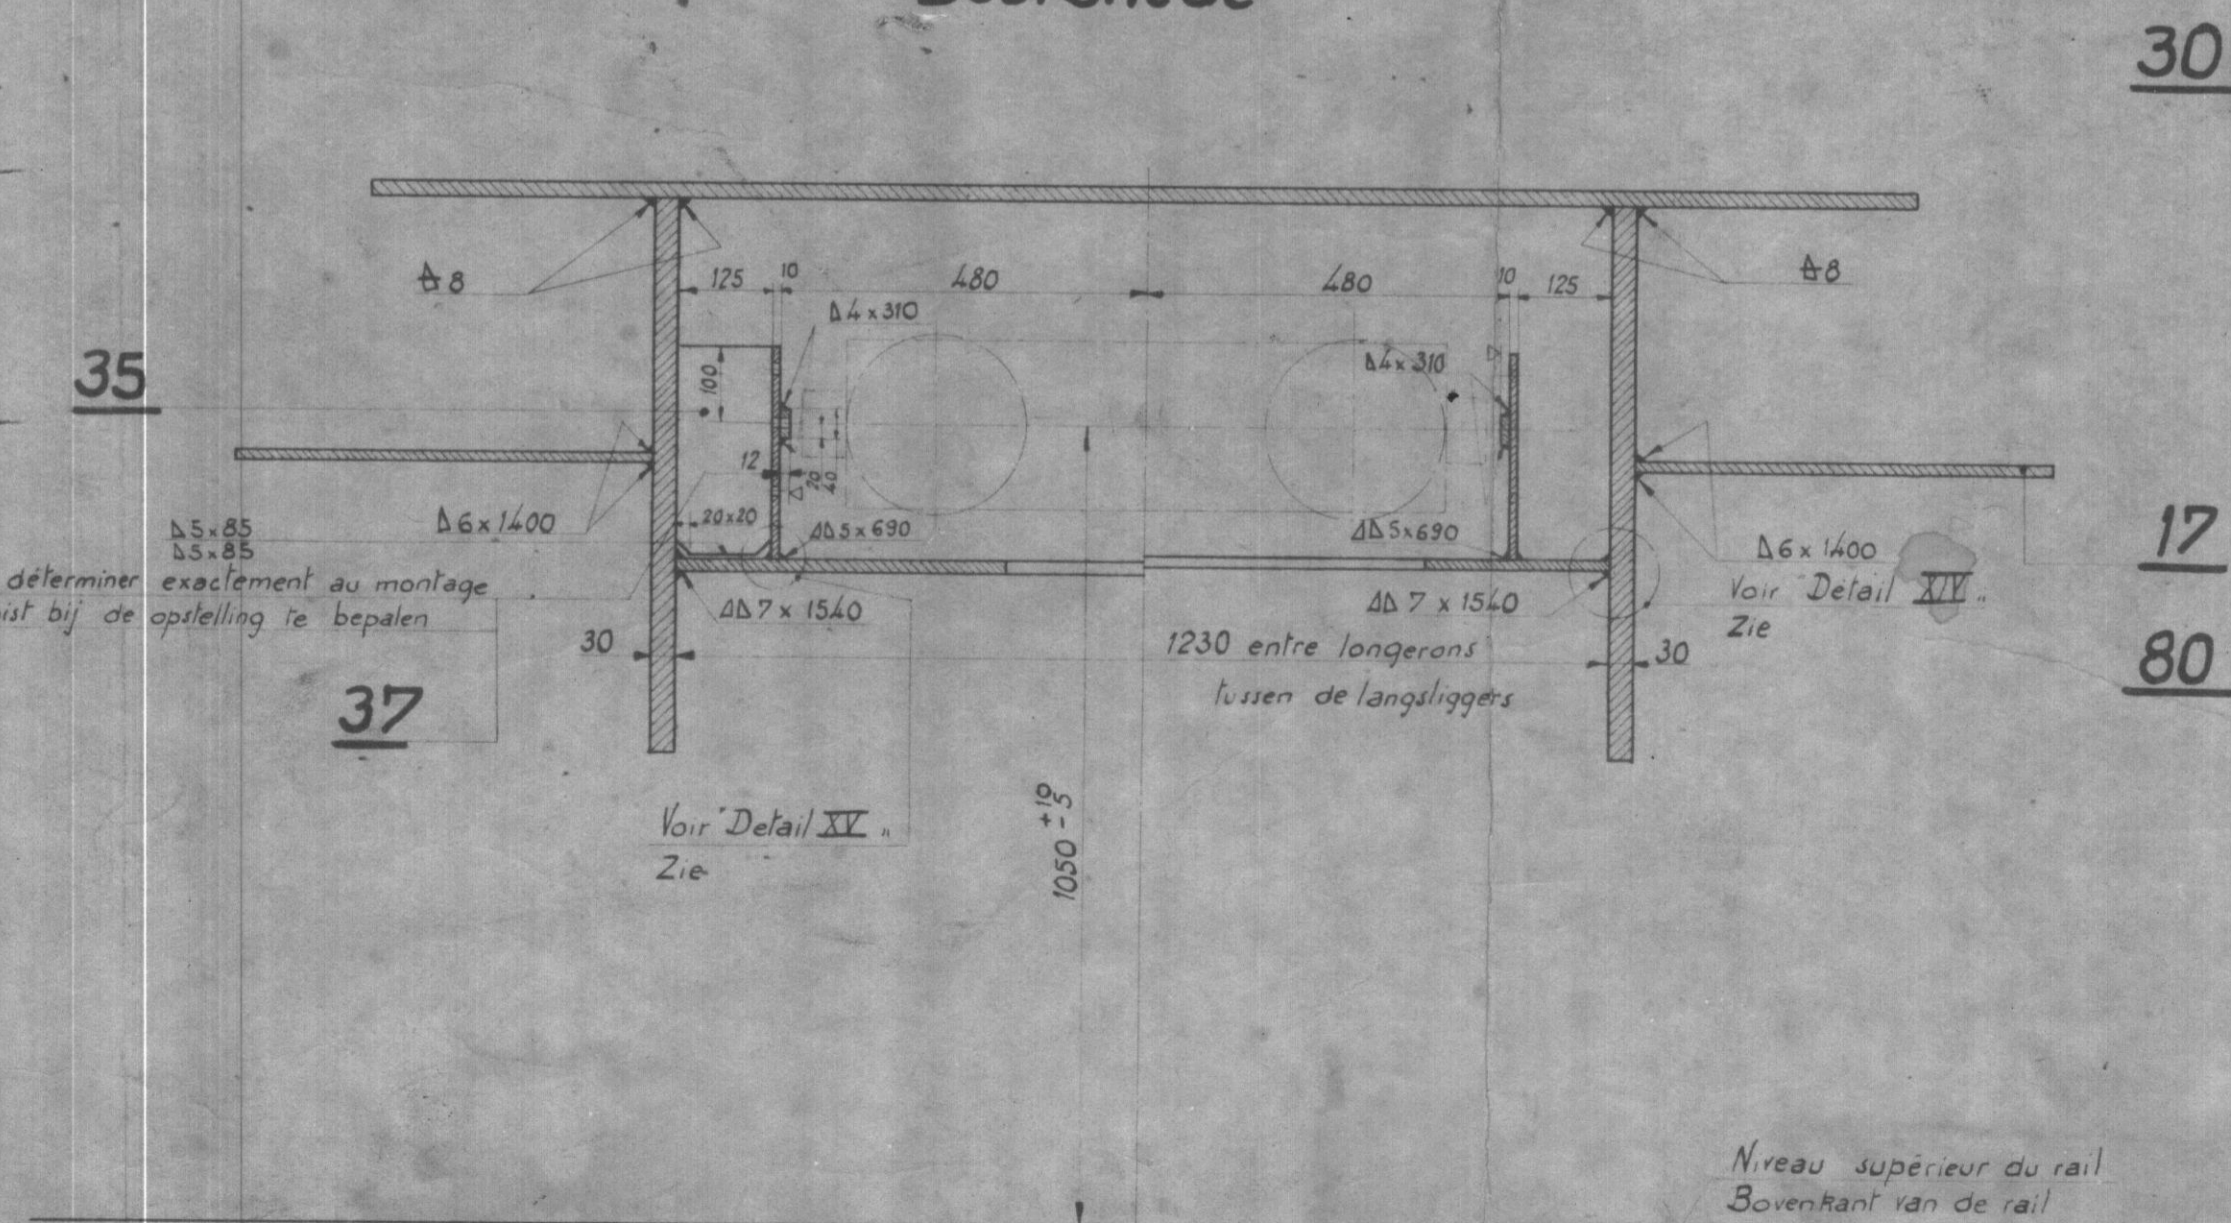

Coupe  
Doorsnede E-E

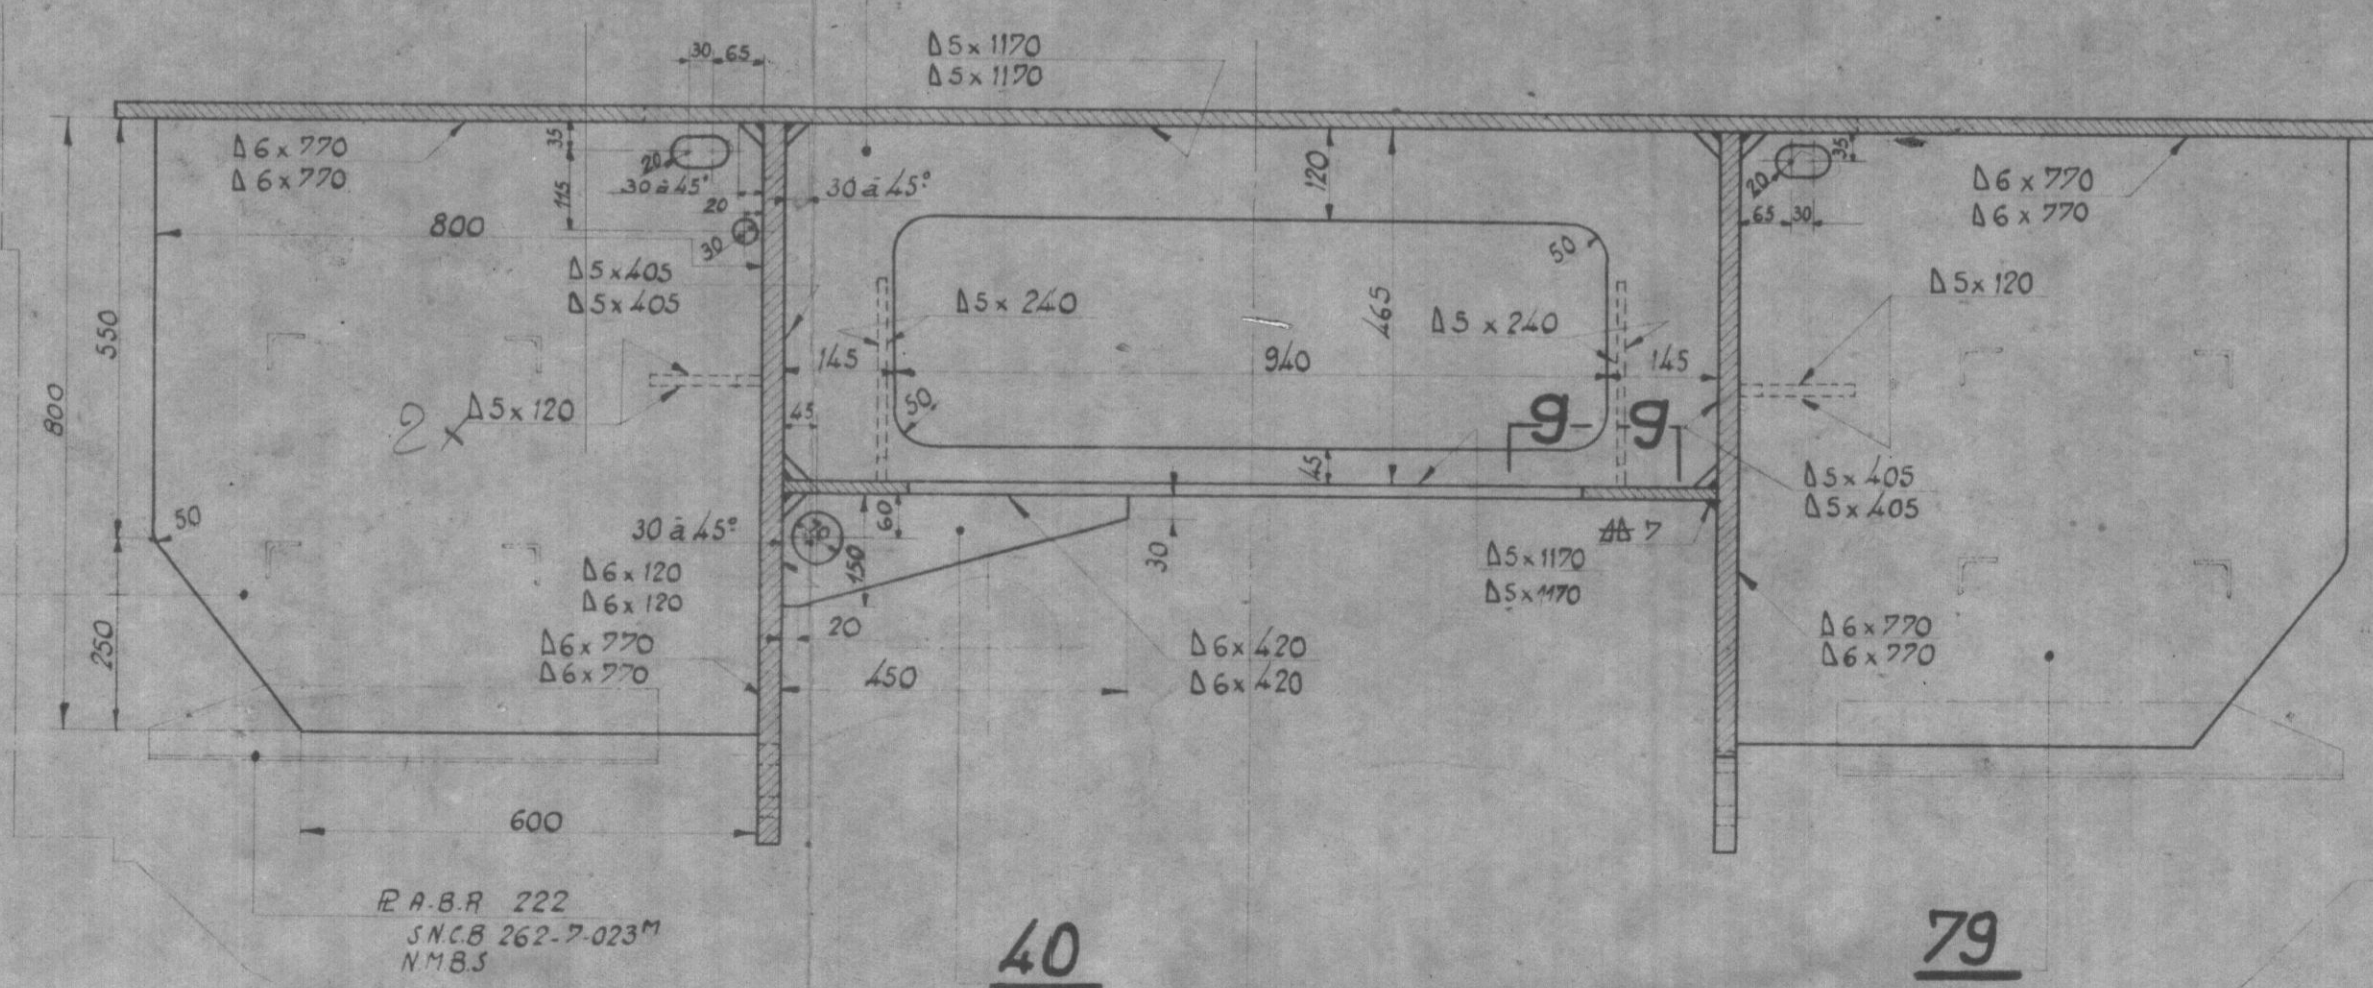

Date Datum	MODIFICATIONS	WIJZIGINGEN	Per délégation Bij machtiging

LOCOMOTIVE DIESEL HYDRAULIQUE  
TYPES 262.273  
CHASSIS  
COUPES TRANSVERSALES

HYDRAULISCHE DIESEL LOCOMOTIEF  
TYPEN 262.273  
RAAM  
DWARSE DOORSNEDE N

Approuvé le  
Goedgekeurd de

Echelle  
Schaal 1/10

262-1-002 M

Elaboré par  
Uitgewerkt door  
A.B.P.

Catégorie par  
Gecategoriseerd door

Collaboré par  
Vetgeleken door

Bureau 25-12