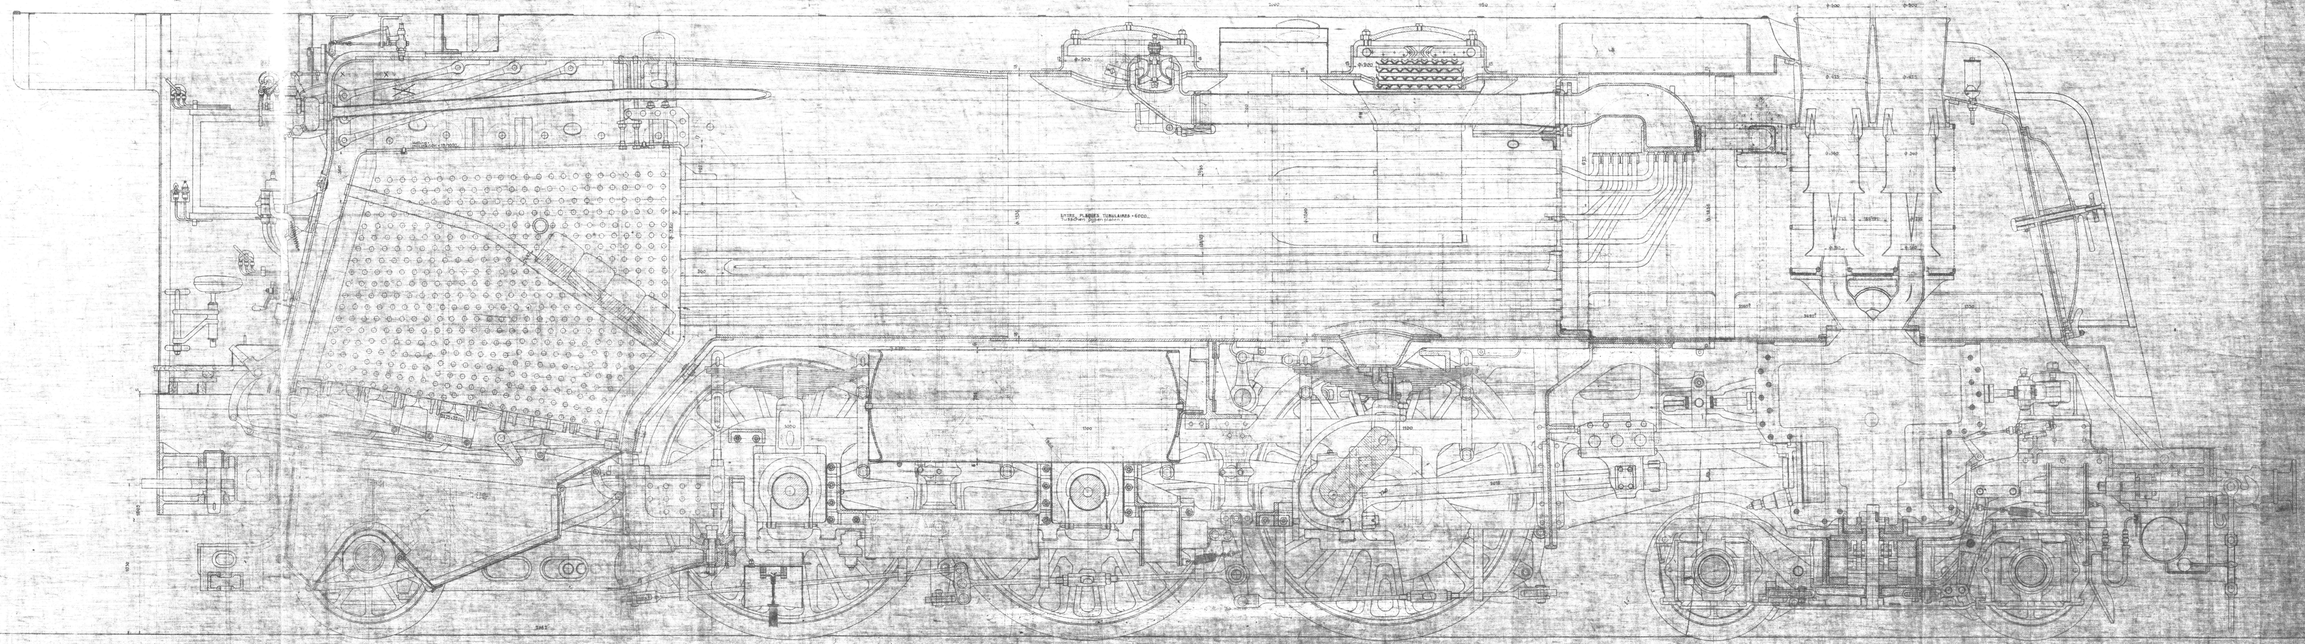

S.N.C.F.B. S.M. 22-4
N.M.B.S.W. D.M. 22-4
1002T 1-2

LOCOMOTIVE TYPE 1

ENSEMBLE

Locomotief type 1
Samenplan
Schaal 1/10

1002T 1-2
PLN-A1200-1-2