



BAAN GROEP GENT

D/3621.250

Getekend door <i>Flagey</i>	Gekolkeerd door	Nagezien door	Oppervlakte: 0,42 m ²
HEYNS A.	20-5-58		


BAAN 54. TEMSE - DE KLINGE

STATION TEMSE

PLAN DER INRICHTINGEN

Schaal: 1/1000

Datum van nazicht			
De Sectiechef	De Stationschef	De Sectiechef	De Stationschef

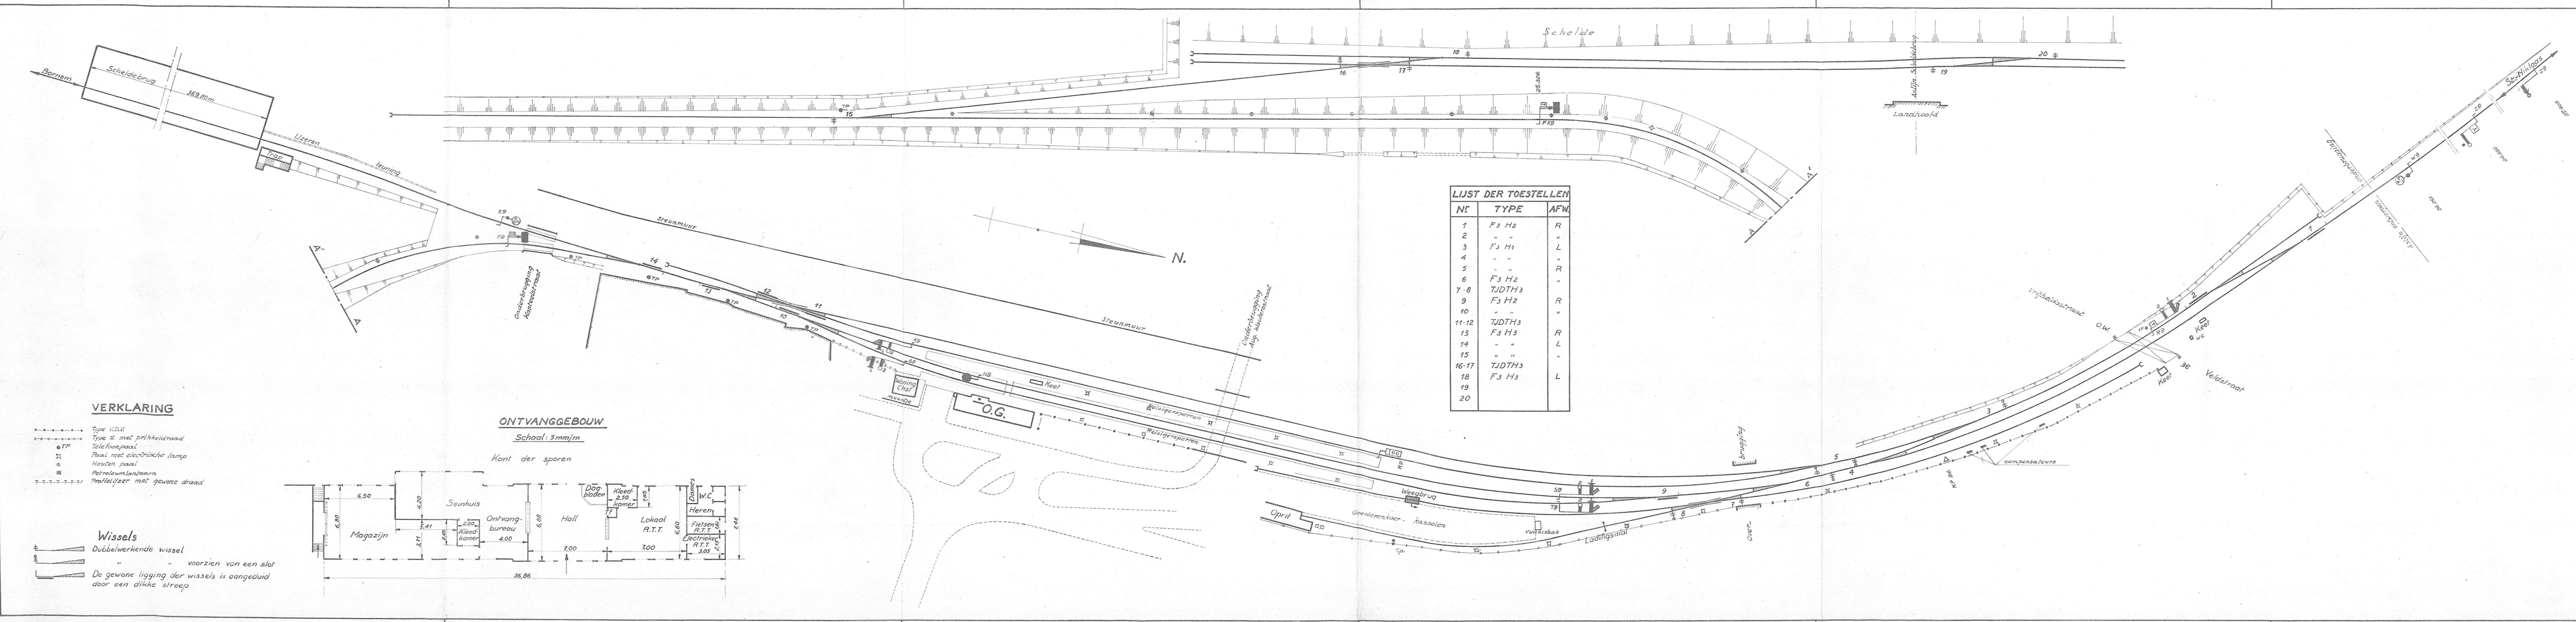

LIJST DER TOESTELLEN

N ^o	TYPE	AFW.
1	F3 H2	R
2	"	"
3	F3 H1	L
4	"	"
5	"	R
6	F3 H2	"
7-8	TJDTH3	"
9	F3 H2	R
10	"	"
11-12	TJDTH3	"
13	F3 H3	R
14	"	L
15	"	"
16-17	TJDTH3	"
18	F3 H3	L
19	"	"
20	"	"

VERKLARING

- - - - - Type V.D.K.
- - - - - Type II met prikkelaanrad
- TP Telefoonpaal
- ⊗ Paal met elektrische lamp
- ⊙ Houten paal
- ⊠ Petroleumlampaan
- - - - - Profielijzer met gewone draad

Wissels

- Dubbelwerkende wissel
- " voorzien van een slot
- De gewone ligging der wissels is aangeduid door een dikke streep

ONTVANGGEBOUW

Schaal: 5mm/m

Kant der sporen

