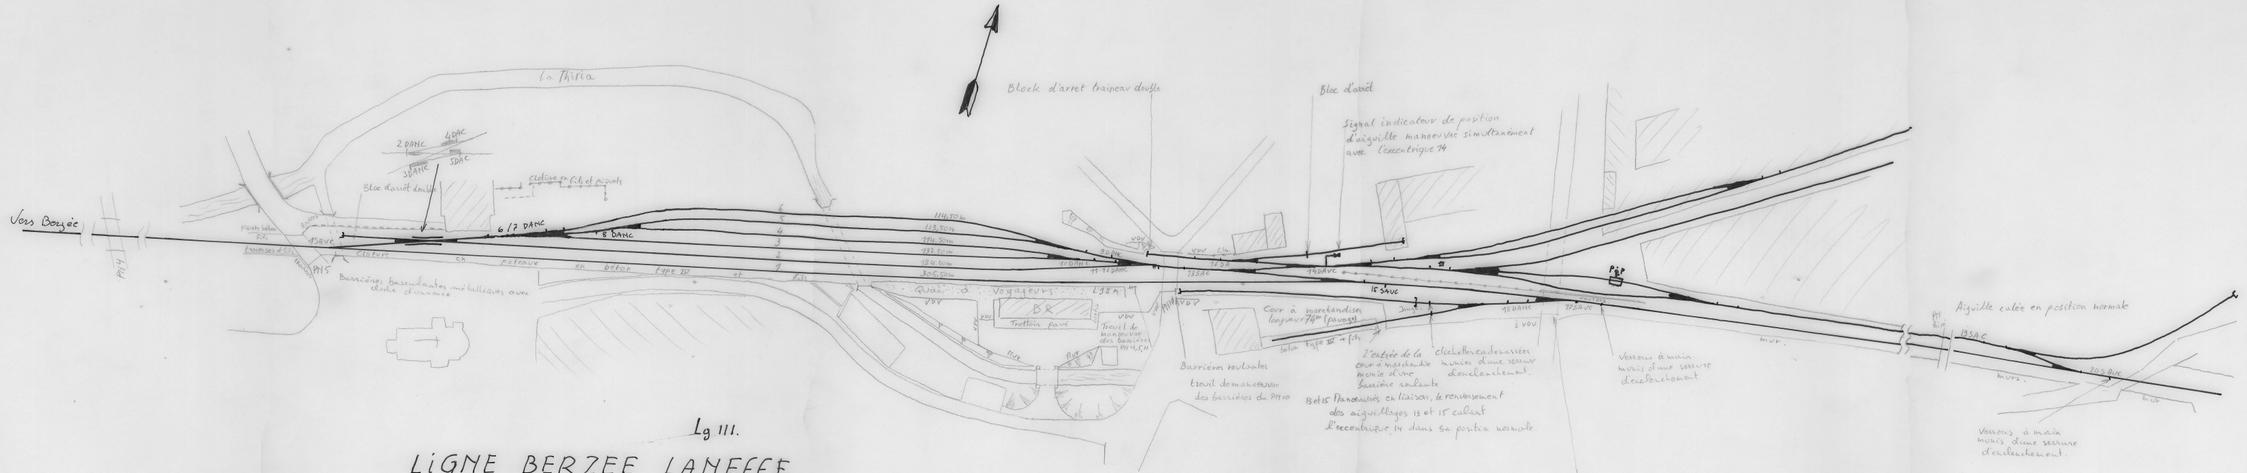

1	BERA	G
2/5	TJD TAA	
6/7	3 voies.	
8		G
9	B^2 AA	G
10	B^2 AA	D
11/12	3 voies. N°1 B^2 B^2 A^2	
13	B^2 A^4	G
14	B^2 AA	G
15	A^2 A^2	D
16	N°2 $3^{1/2}$ A^3	G
17	B^2 A^4	G
20	B^2 A^3	D

Lg 111.

LIGNE BERZEE LAMEFFE.

THY-LE-CHATEAU