VUE EN PLAN DE L'INTRADOS ET PIEDROITS DEVELOPPES.

ECH: 1/200

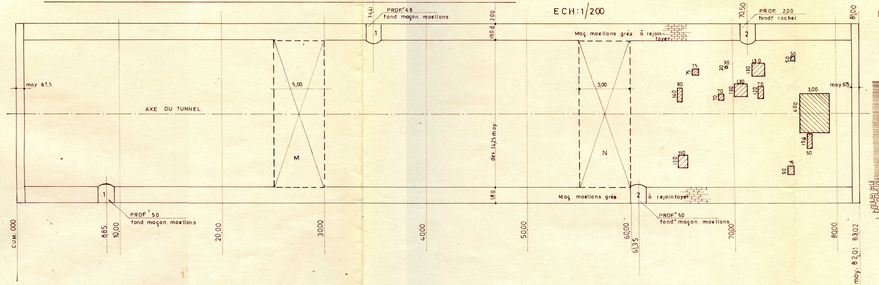

COUPE 1-1

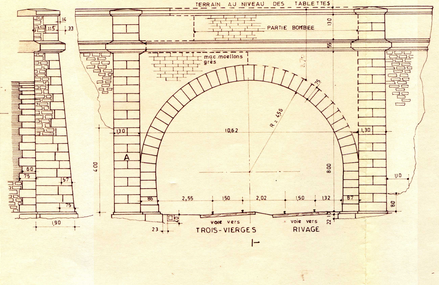

TETE COTE RIVAGE

Echelle: 1/100

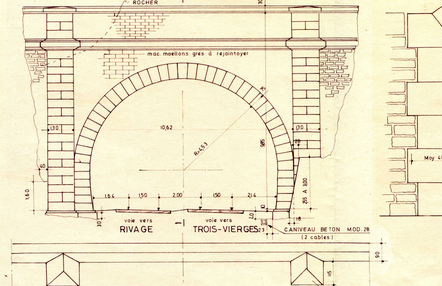

TETE COTE TROIS-VIERGES

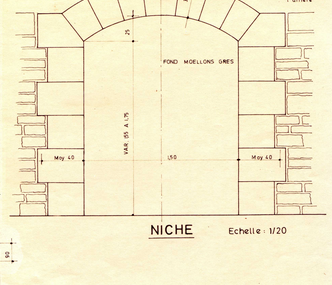

POSITION DES VOIES PAR RAPPORT AUX PIEDROITS

ECH: 1/200

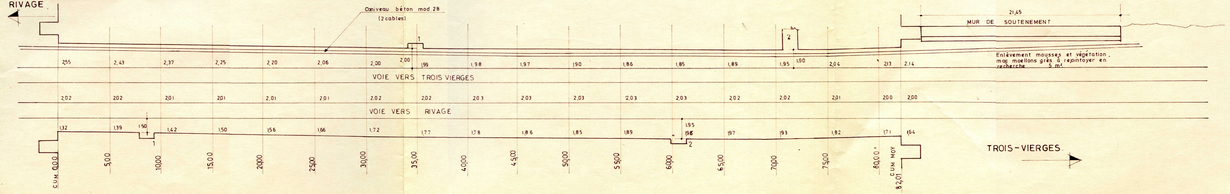

VUE DE DESSUS DES TABLETTES

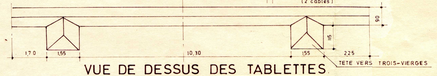

DETAIL "A"

Echelle: 1/20

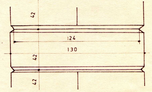

LEGENDES

- MAÇONNERIES POUVANT ETRE GUNITEES
- MAÇONNERIE MARQUANTE, 1 MOULEAU SOIT 23 cm.
- PLAQUES DE BETON ISOLEES A DEMOLIR

REM: Le tunnel est en courbe vers la gauche
Intrados à renouveler intégralement
excepté zones "M et N".

SERVICE DE LA VOIE (B) GROUPE DE LIEGE

LIGNE 42 RIVAGE – TROIS-VIERGES

LEVE TUNNEL DE LIOTTE

Km. 20 358 A Km. 20 450

ECHELLES DIVERSES

DESSINE PAR :	CALQUE PAR	VERIFIE PAR		CLASSEMENT N°
S. de ZASSETZKY	A. VERMEULEN	A. VAN ISTERDAEL	S = 0,45 m²	42.010201